ULICE DLOUHA
1:100/10

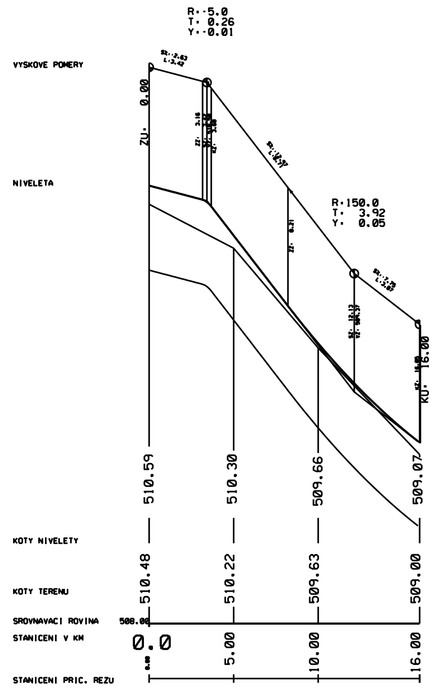

KE HRISTI
1:100/10

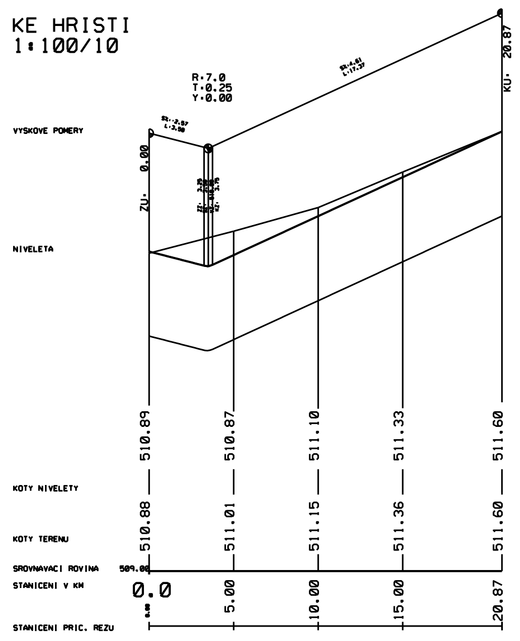

SOKOLSKA
1:100/10

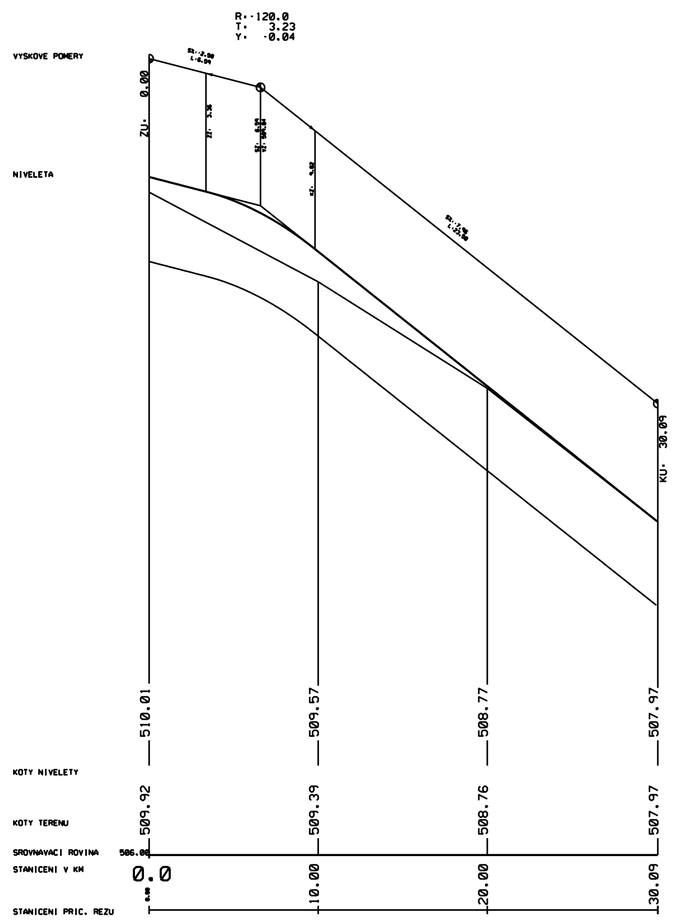

VYSKOVE POMERY

NIVELETA

TRATIVOD
VPRAVO
VLEVO

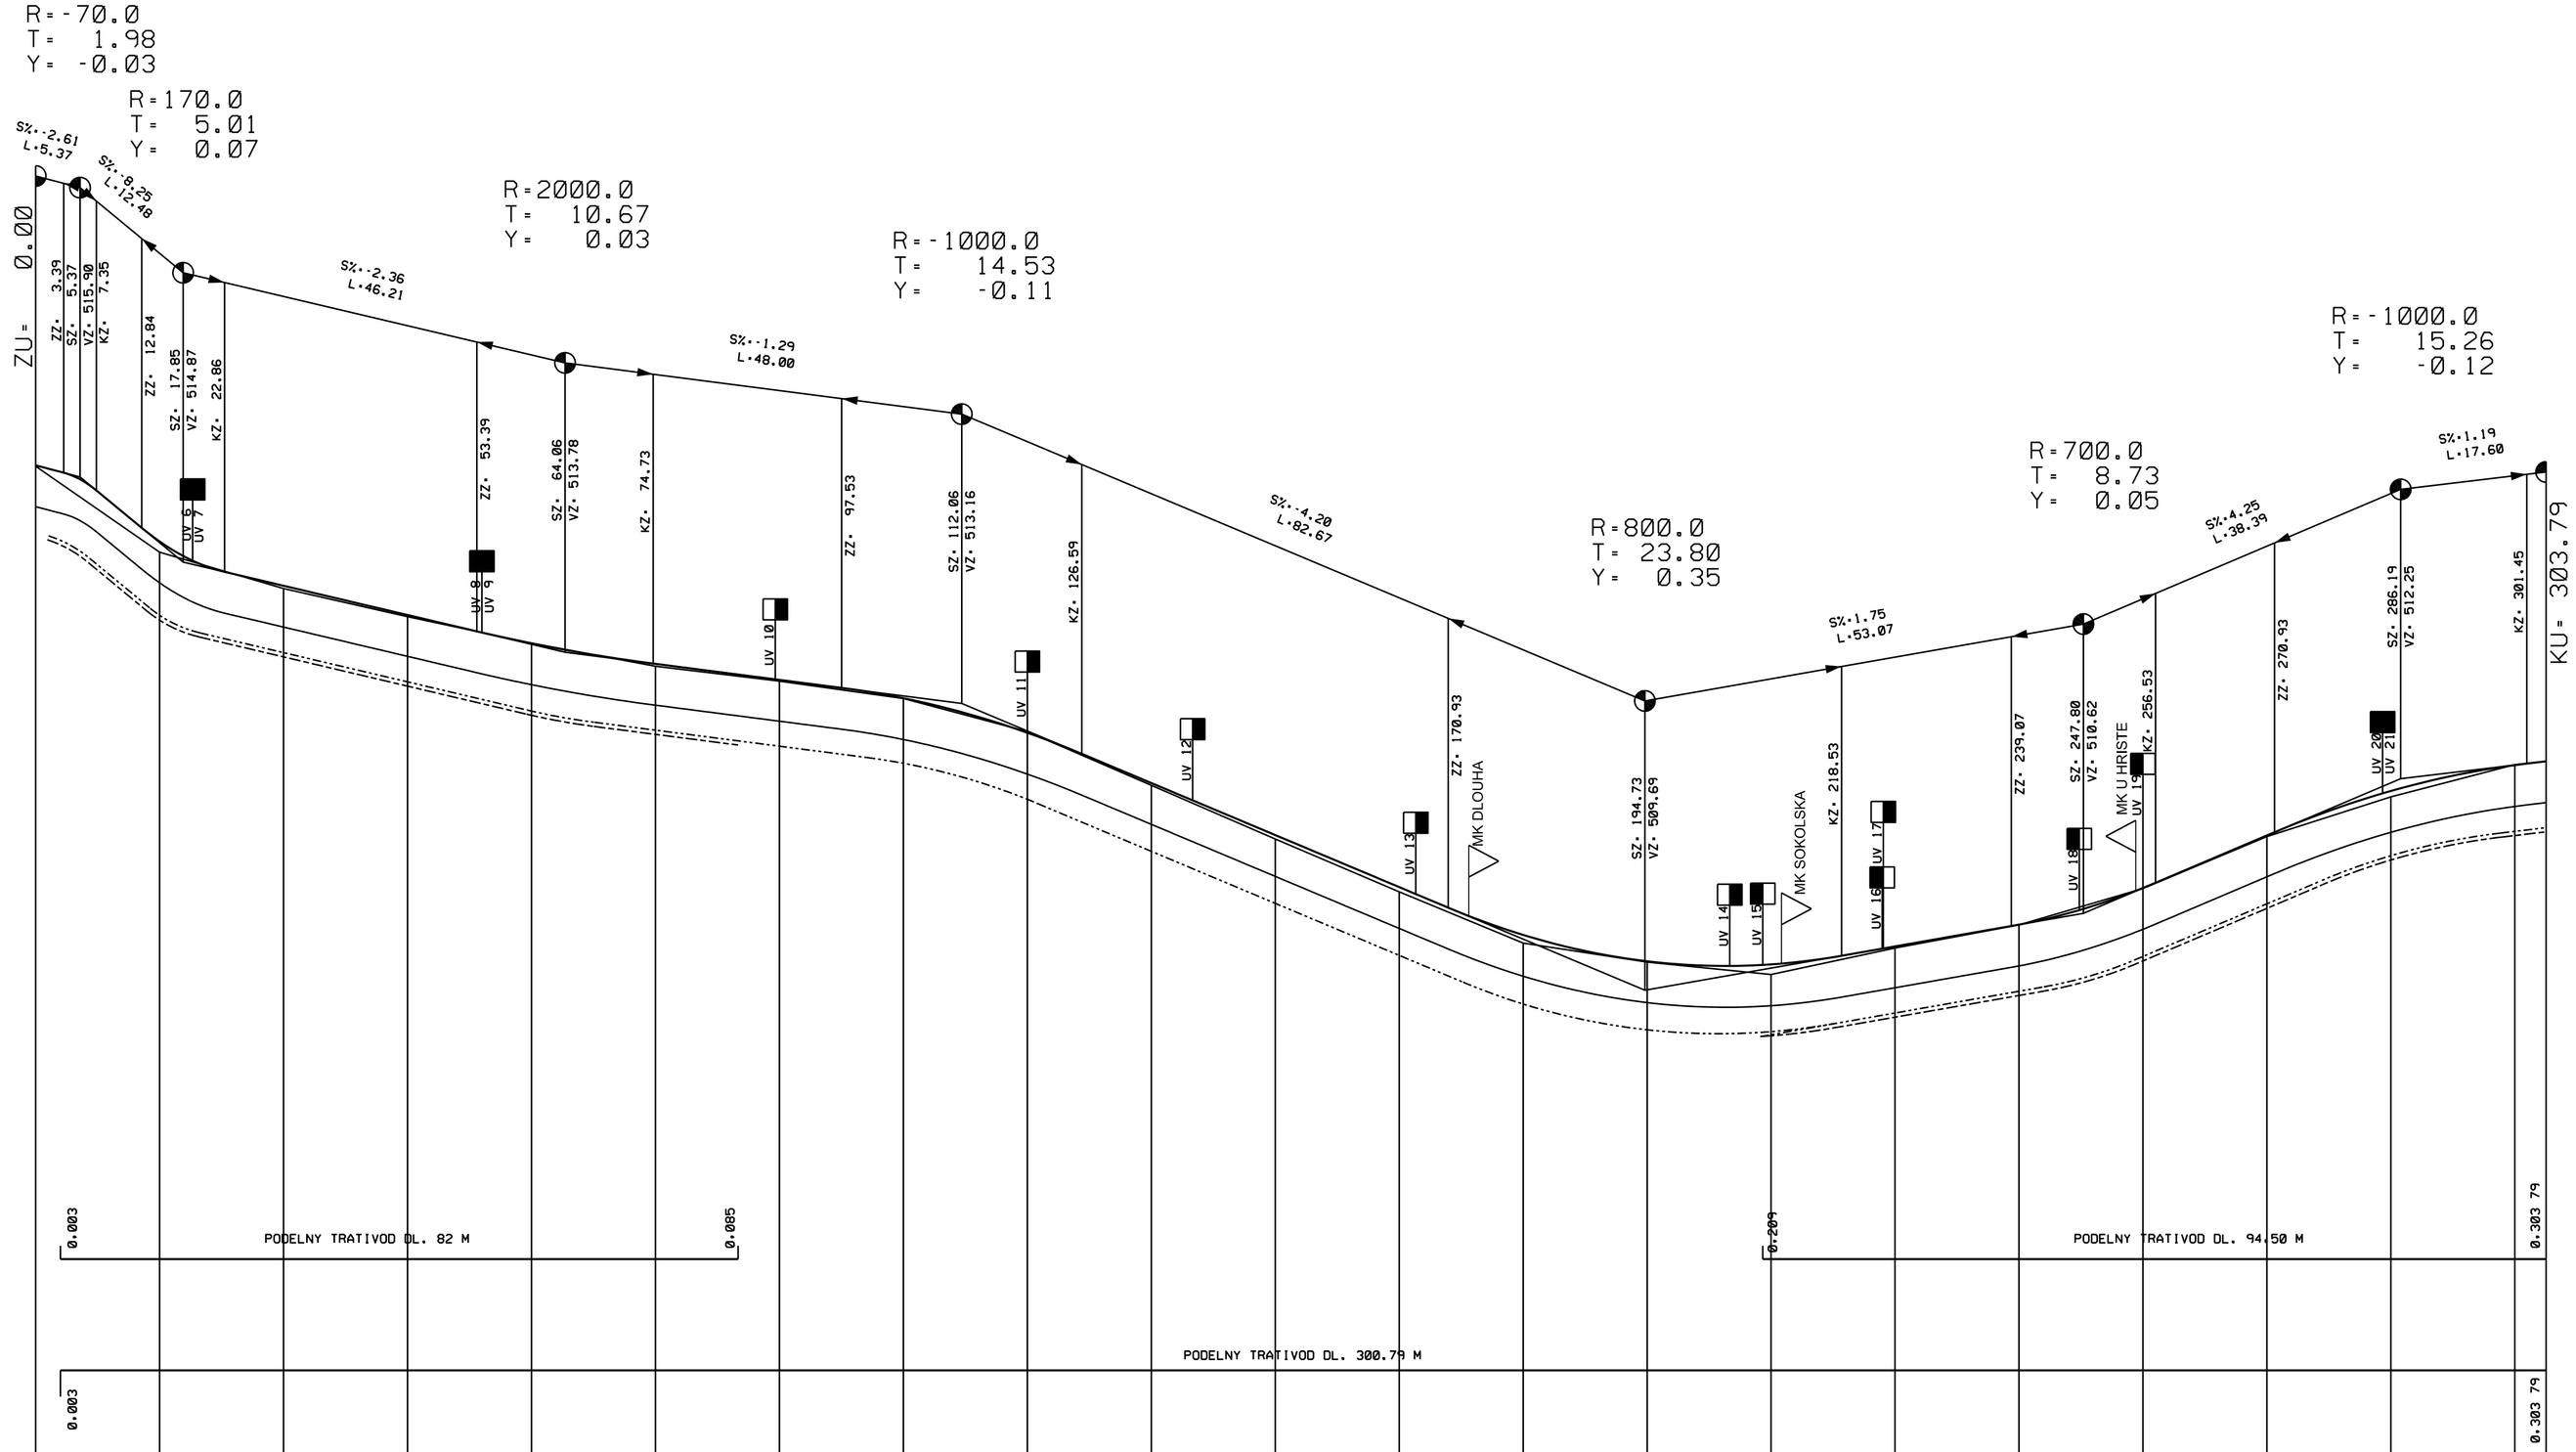

Akce: II/602 A III/3798 PŘIBYSLAVICE ZVÝŠENÍ DOPRAVNÍ BEZPEČNOSTI Dokumentace pro stavební povolení s podrobnostmi pro provádění stavby	ARC SILNICE
SO 105 SILNICE III/3798	Zakázka číslo: 577/2016
Investor: Správa a údržba silnic JMK, p.o.k., oblast Brno	Datum: 10/2017
	HIP: Ing. Rambousek Zdeněk
	Projektant: Ing. Rambousek Zdeněk
PODÉLNÝ PROFIL	Měřítko: 1:500/50 Výkres č. 4