
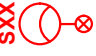
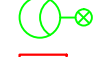



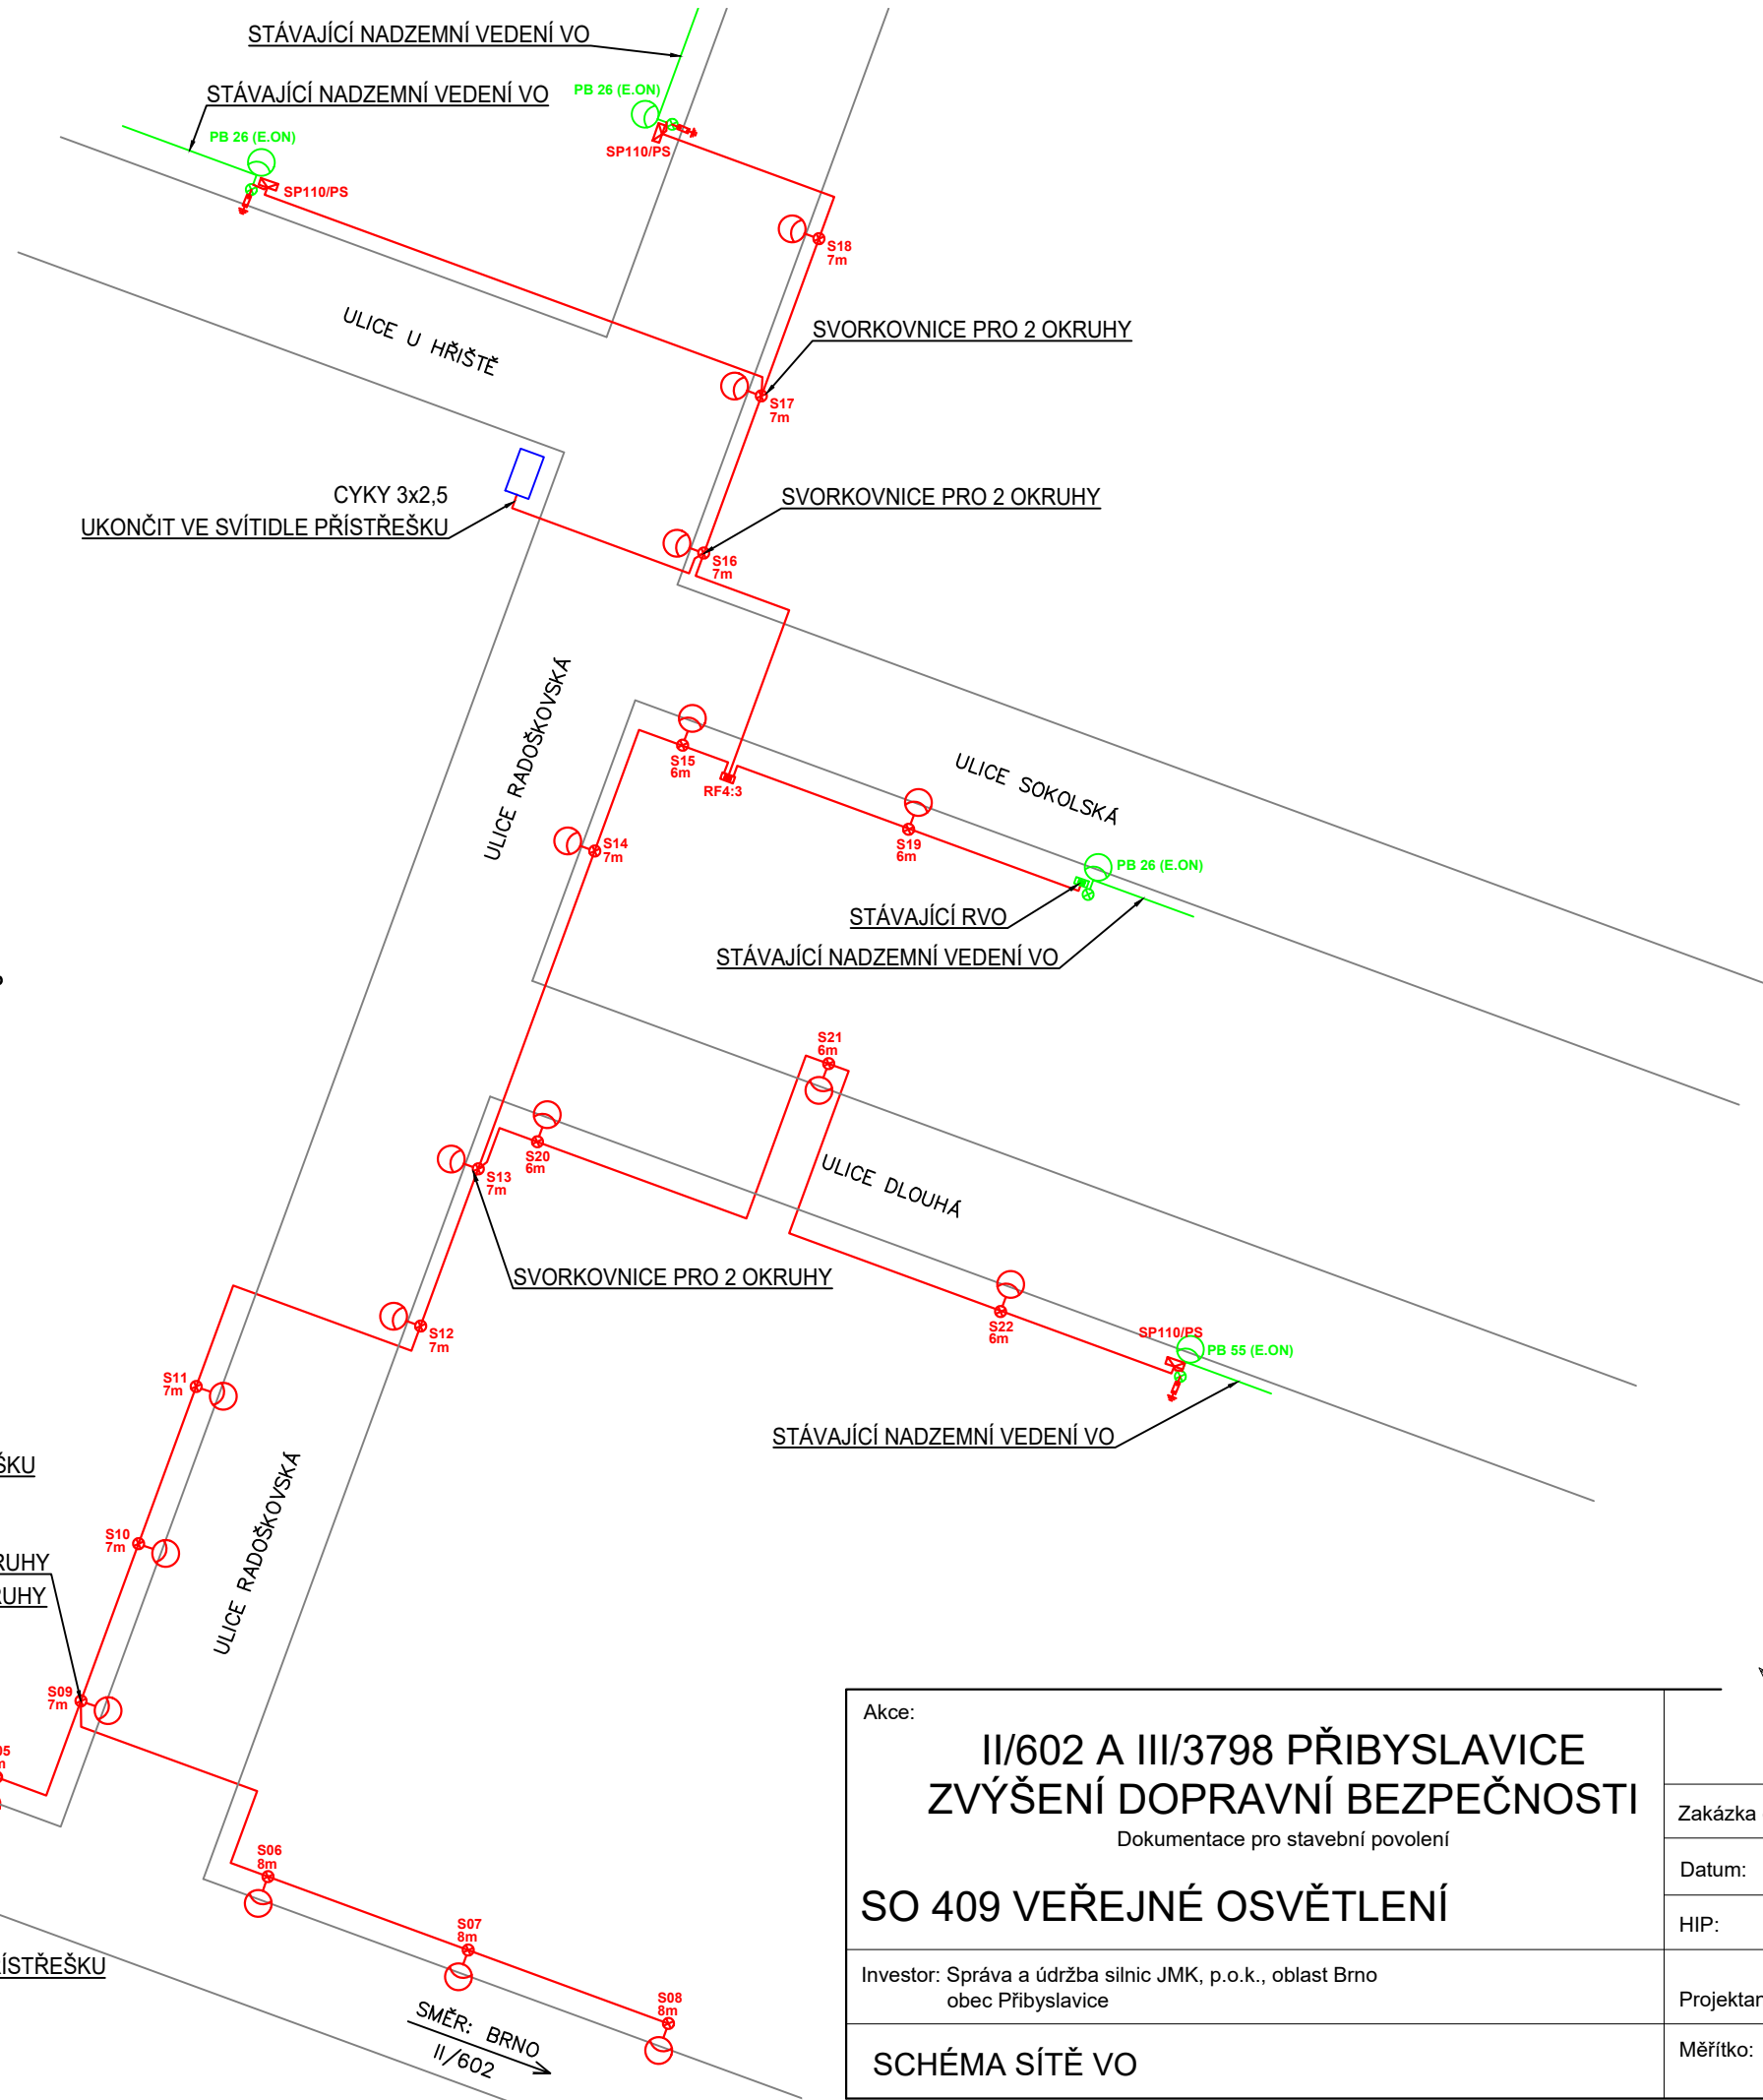



LEGENDA:

- NAVRŽENÉ ZAŘÍZENÍ VO
- STÁVAJÍCÍ ZAŘÍZENÍ VO A NN
- NOVÉ STAVBY
- SPXX  NAVRŽENÝ PŘECHODOVÝ STOŽÁR VO
- SXX  NAVRŽENÝ STOŽÁR VO
- SXX  STÁVAJÍCÍ STOŽÁR VO
-  ROZPOJOVACÍ SKŘÍŇ, TYP RF4:3, PLAST. PILÍŘ
-  POJISTKOVÁ SKŘÍŇ, TYP SP110/PS, NA SLOUP
-  SVODIČE PŘEPĚTÍ S UZEMNĚNÍM



Akce:  <div>II/602 A III/3798 PŘIBYSLAVICE ZVÝŠENÍ DOPRAVNÍ BEZPEČNOSTI</div> <div>Dokumentace pro stavební povolení</div> <div>SO 409 VEŘEJNÉ OSVĚTLENÍ</div>	<div><div><div>SILNICE</div><div></div></div></div>	
	Zakázka číslo: 577/2016	
	Datum: 10/2017	
	HIP: Ing. Martin Rambousek	
Investor: Správa a údržba silnic JMK, p.o.k., oblast Brno obec Přibyslavice	Projektant: Ing. Tomáš Blažek	
SCHÉMA SÍTĚ VO	Měřítko:	Výkres č. 103