




PŮDORYS - MÍSTO PRO PŘECHÁZENÍ

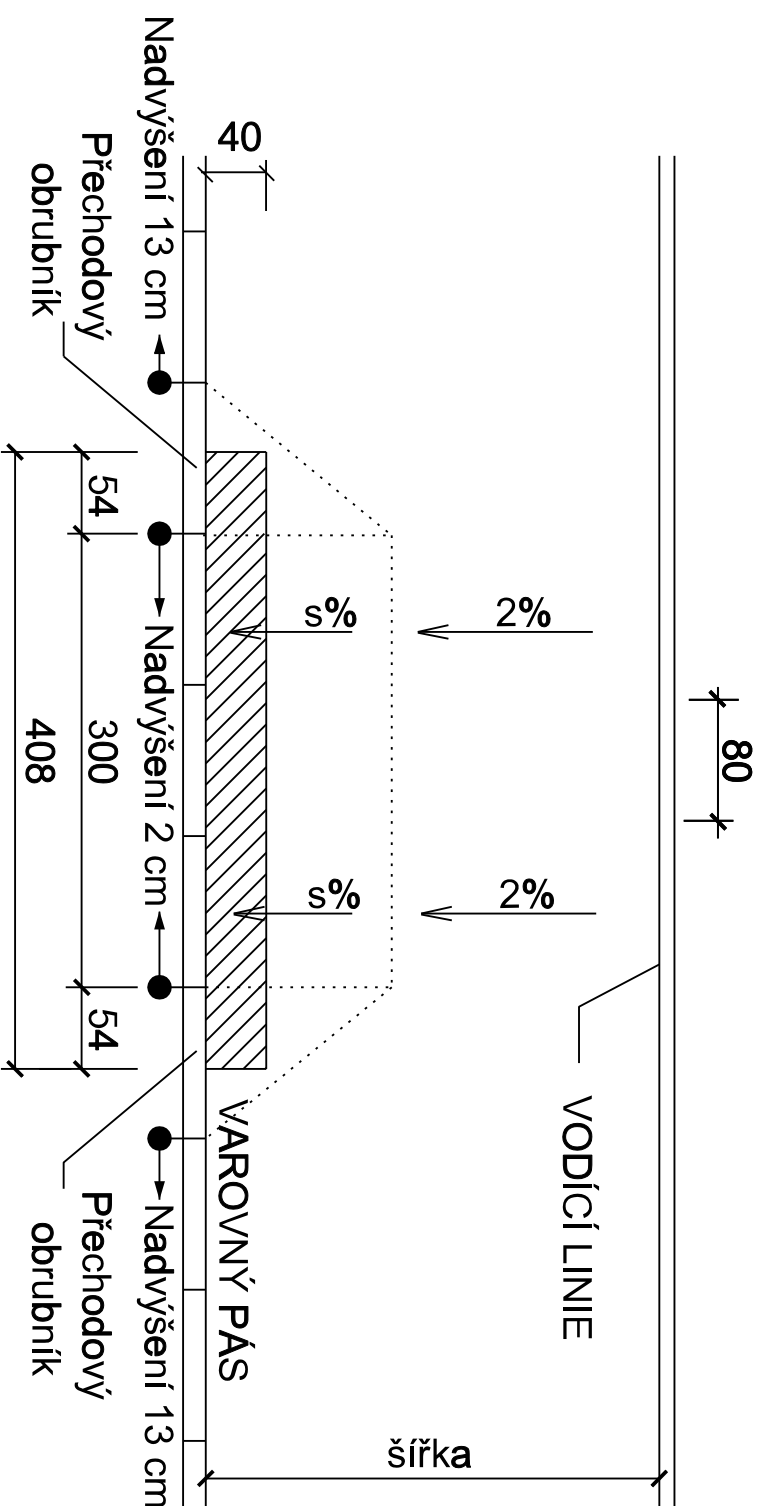

POHLED NA PŘECHOD

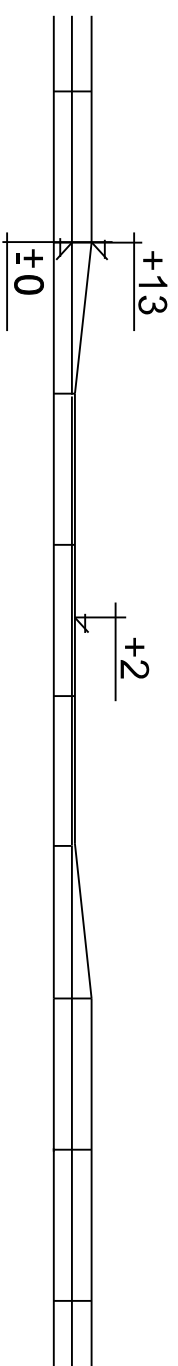

PŘÍČNÝ ŘEZ

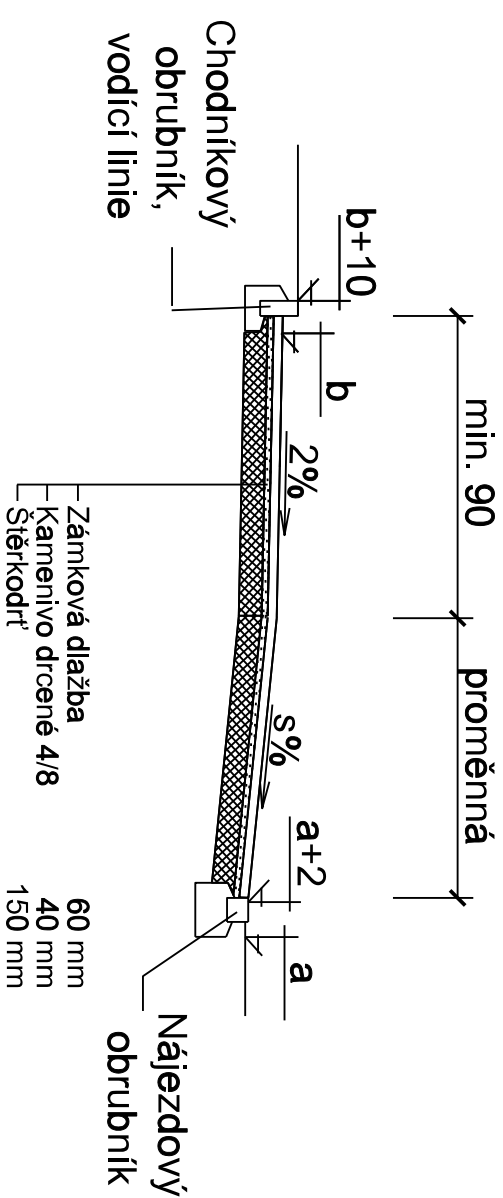


Poznámka: - Jako vodící linie jsou domy, oplocení a chodníkové obrubníky s nadvýšením 10 cm

- s% je maximálně 12,5%

Dlažba barvená s povrchem vnímateľným slepeckou a nášlapem

Použitá dlažba musí vyhovovat nařízení vlády č. 163/2002 Sb., kterým se stanoví požadavky na vybrané stavební výrobky.

<p>Alce:</p> <p>II/602 A III/3798 PŘIBYSLAVICE</p> <p>ZVÝŠENÍ DOPRAVNÍ BEZPEČNOSTI</p> <p>Dokumentace pro územní rozhodnutí</p> <p>SO 105 SILNICE III/3798</p>		<p></p>	
<p>Investor: Správa a údržba silnic JMK, p.o.k., oblast Brno</p> <p>obec Příbyslavice</p>		<p>Zakázka číslo:</p>	<p>577/2016</p>
<p>Datum:</p>		<p>11/2017</p>	
<p>HIP:</p>		<p>Ing. Rambousek Zdeněk</p>	
<p>Projektant:</p>		<p>Ing. Rambousek Zdeněk</p>	
<p>Měřítko:</p>	<p>-</p>	<p>Výkres č.</p>	<p>9</p>