



KATEGORIE S 7,5/60


SILNICE II/602

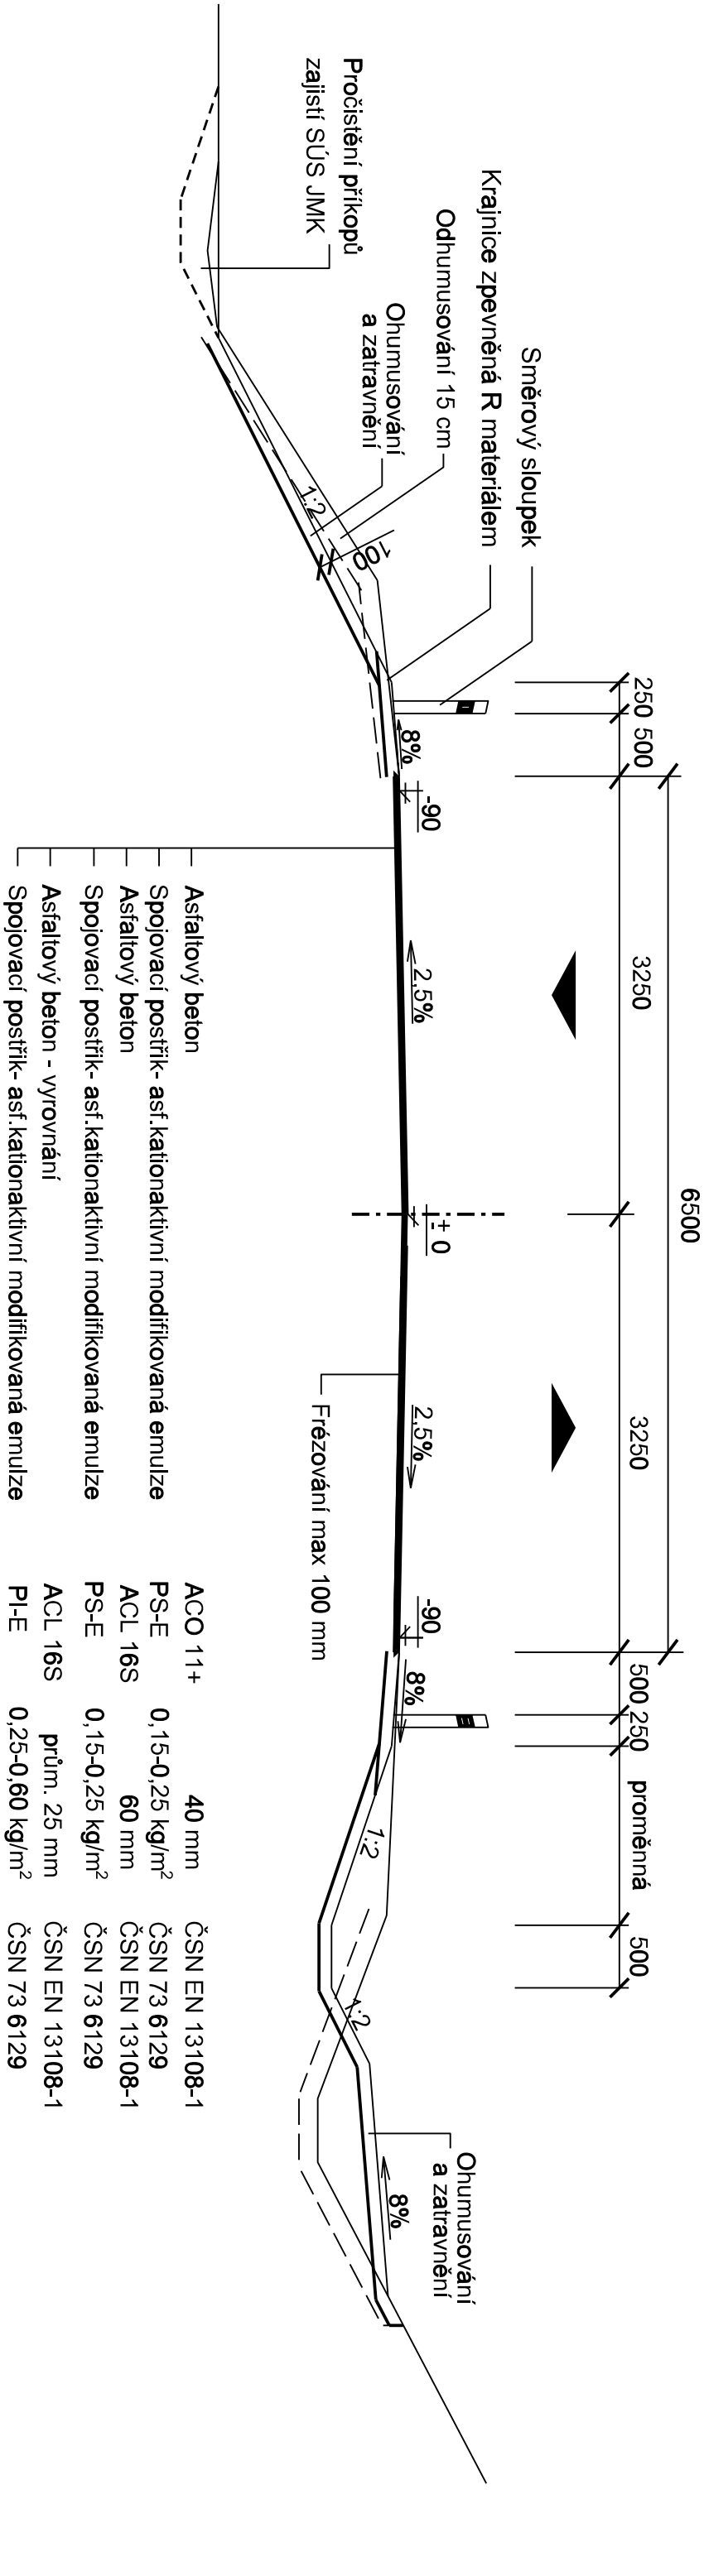

SCHEMA OPATŘENÍ V MÍSTĚ PŘÍČNÉ TRHLINY

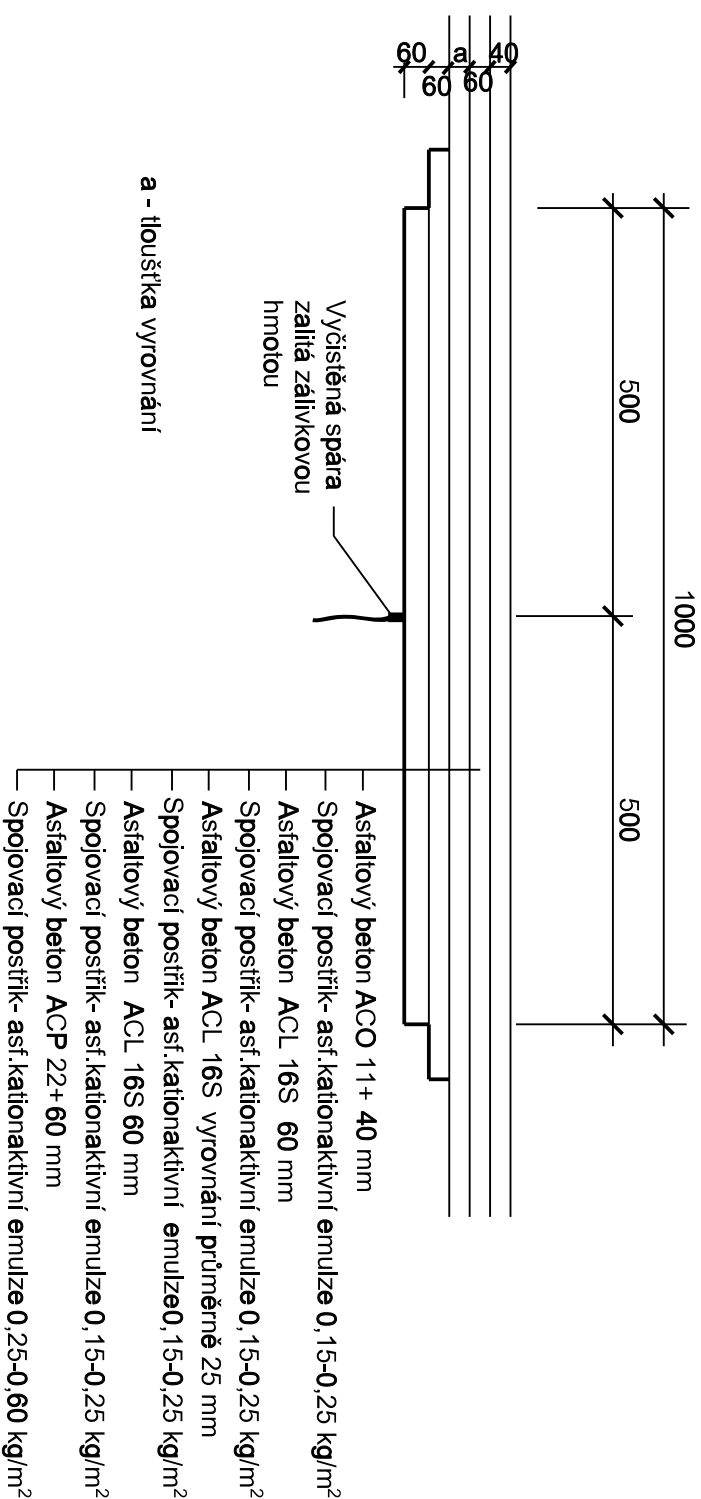

Minimální modul přetvárnosti pláně $E_{def,2} = 45 \text{ MPa}$

Akce:	II/602 A III/3798 PŘIBYSLAVICE ZVÝŠENÍ DOPRAVNÍ BEZPEČNOSTI Dokumentace pro stavební povolení s podrobnostmi pro realizaci SO 102 SILNICE II/602		 APC SILNICE	
	Investor: SÚS JMK p.o.k.	Projektant: Ing. Rambousek Zdeněk	Měřítko: 1:50	Výkres č. 5
	VZOROVÝ PŘÍČNÝ ŘEZ			