



PŮDORYS VJEZDU

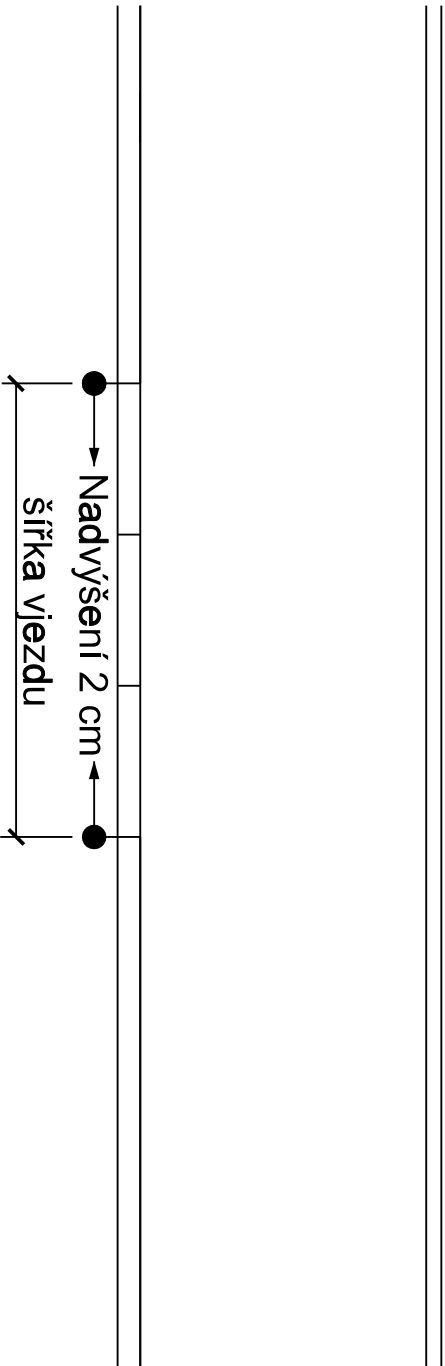


TABULKA VJEZDŮ


| Staničení  | Šířka |
|------------|-------|
| 0,035 36 P | 4,90  |
| 0,081 82 P | 3,05  |
| 0,117 25 P | 4,00  |
| 0,169 31 L | 3,00  |
| hasička L  | 25,65 |
| 5 ks       | 40,60 |

POHLED NA VJEZD

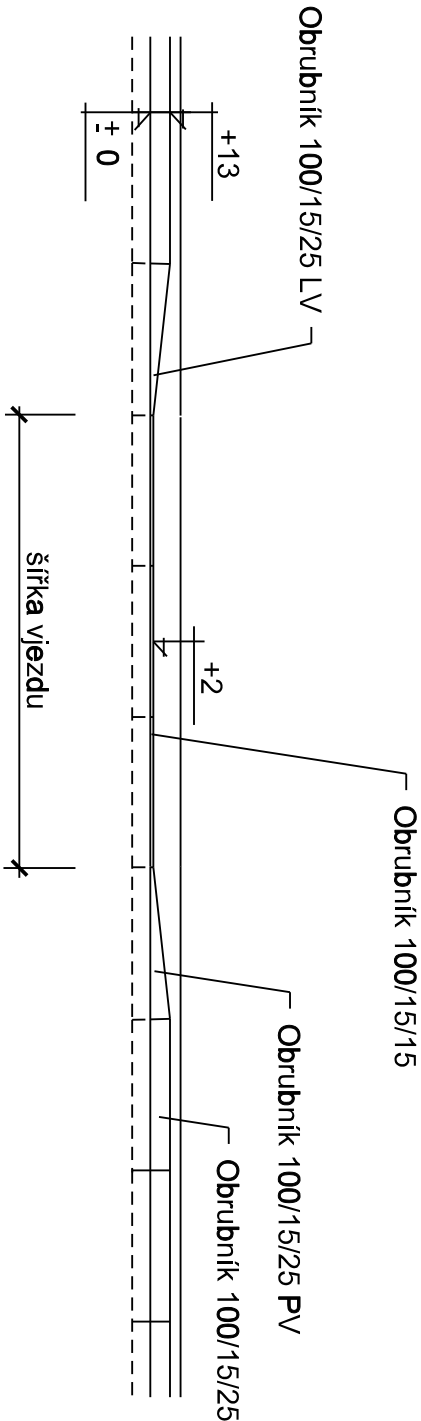

PŘÍČNÝ ŘEZ

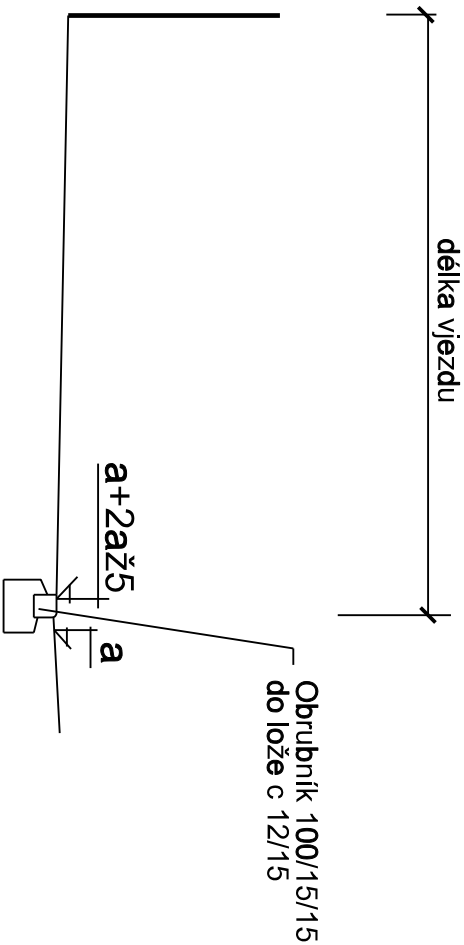

|   |   |                       |
|---|---|-----------------------|
| Akce:<br><b>II/602 A III/3798 PŘIBYSLAVICE</b><br><b>ZVÝŠENÍ DOPRAVNÍ BEZPEČNOSTI</b><br><small>Dokumentace pro stavební povolení s podrobnostmi pro provádění stavby</small> |  |                       |
|   |   |                       |
|   | Zakázka číslo:  | 577/2016              |
|   | Datum:  | 10/2017               |
| SO 105 SILNICE III/3798   | HIP:  | Ing. Rambousek Zdeněk |
|   | Investor: obec Příbyslavice   |                       |
| VÝKRES VJEZDŮ   | Projektant: Ing. Rambousek Zdeněk   |                       |
|   | Měřítka: 11   | Výkres č. 11          |