


DOPRAVNĚ INŽENÝRSKÁ OPATŘENÍ

1:500

FÁZEA

Uzavření ulice Zahradní a účelové komunikace. V ulici Studentská je dočasně zaveden jednosměrný provoz.

Fáze A bude probíhat přibližně dva až tři měsíce.

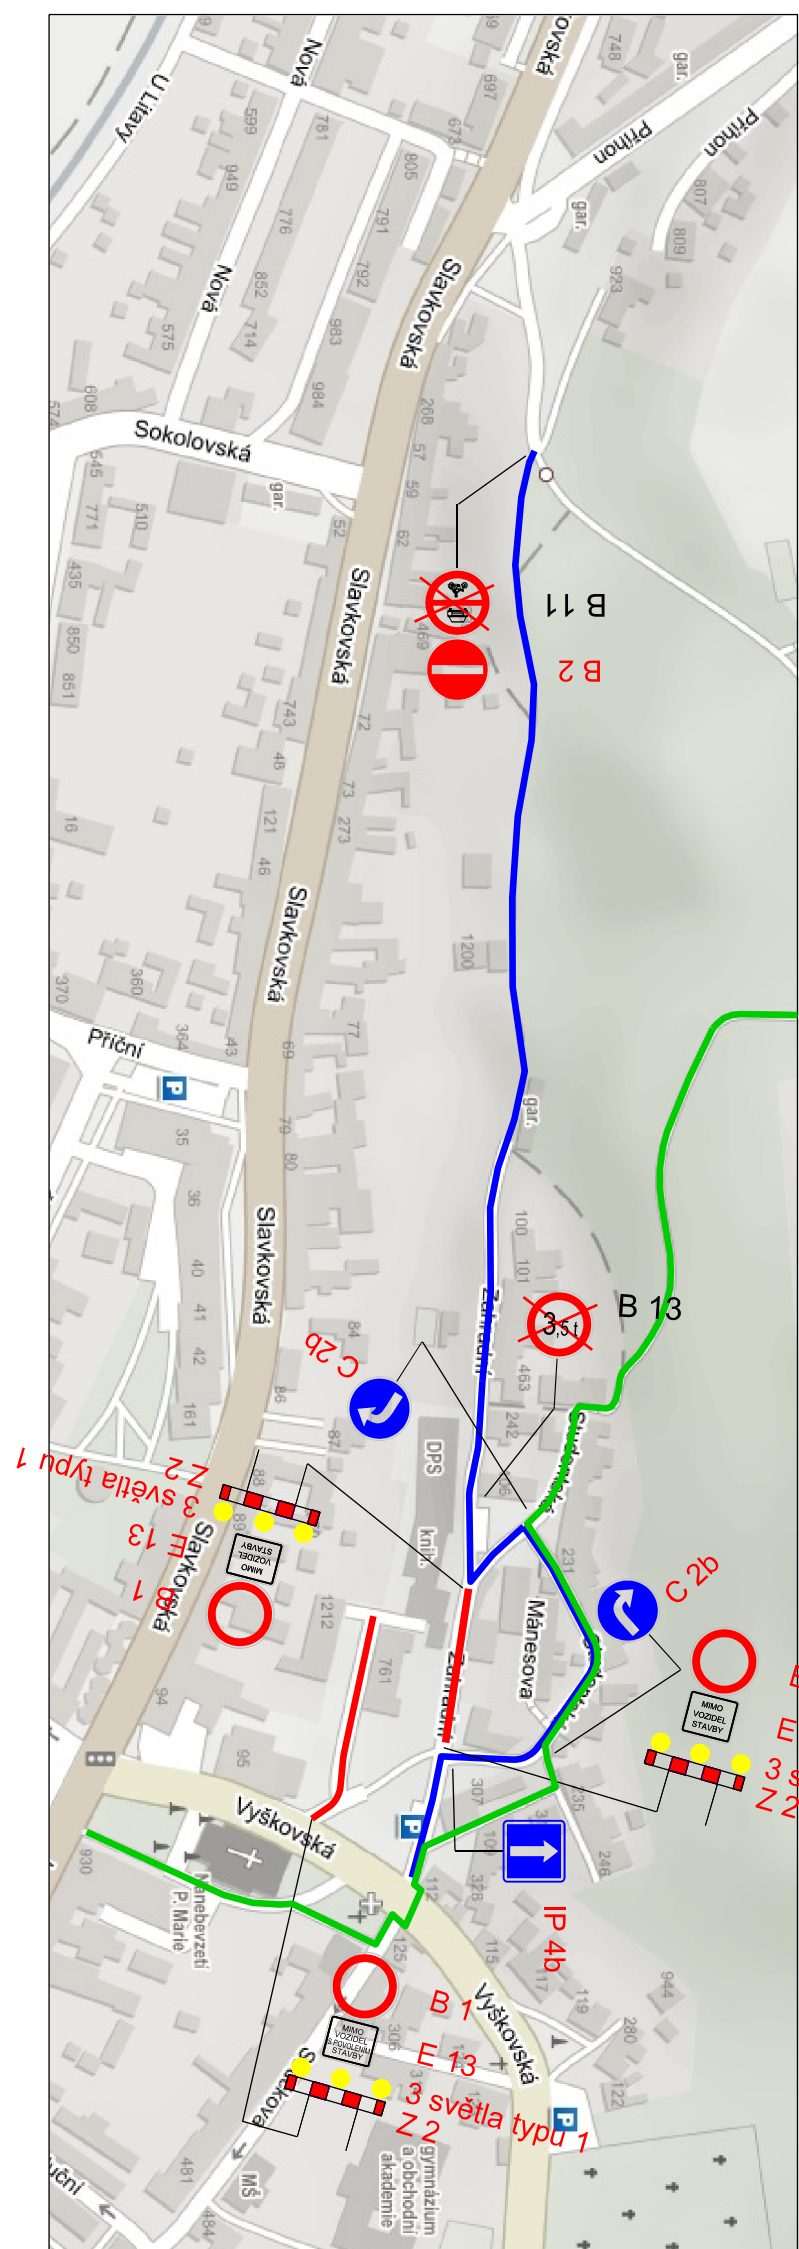


LEGENDA:

- | | |
|---|--|
|  | UZAVŔENÝ ÚSEK |
|  | PŮSTUPNÁ TRASA |
|  | OBOCHOZÍ TRASA |
|  | B 4
SVSLÉ DOPRAVNÍ ZNAČENÍ - PROVIZORNÍ |
|  | B 11
SVSLÉ DOPRAVNÍ ZNAČENÍ - STÁVAJÍCÍ |
|  | B 11
SVSLÉ DOPRAVNÍ ZNAČENÍ - DOČASNĚ ZRUŠENÉ |

FÁZE B

Uzavření pouze účelové komunikace.

Fáze B potvrzuje zbytek výstavby.

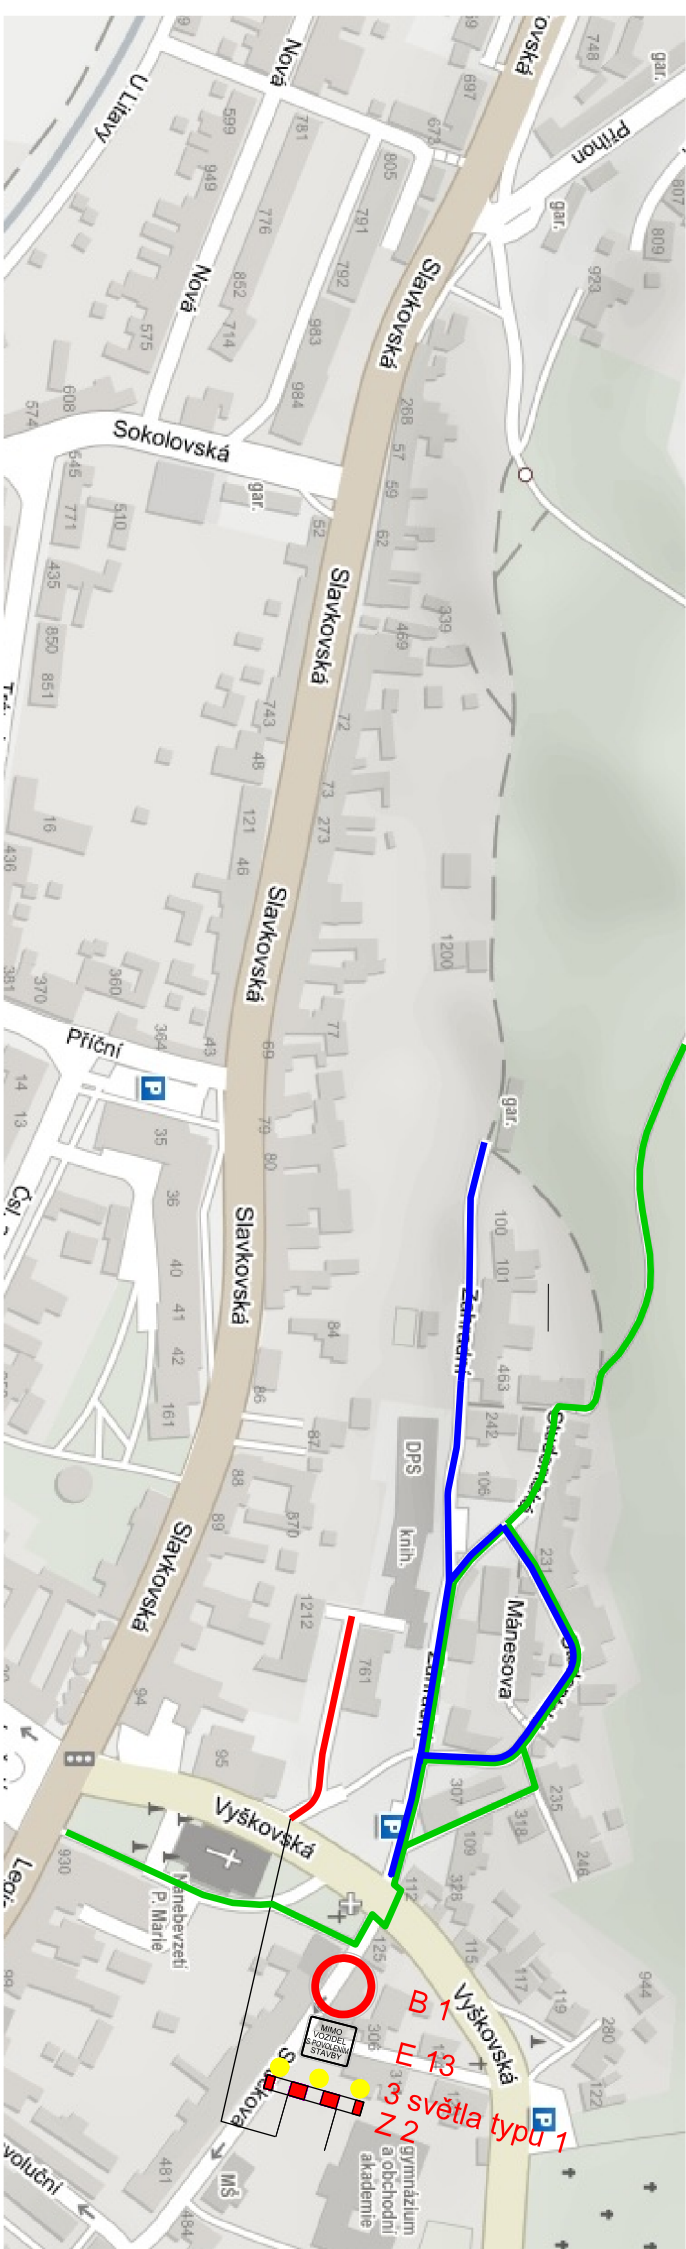[illegible]