



VZOROVÝ ŘEZ 2

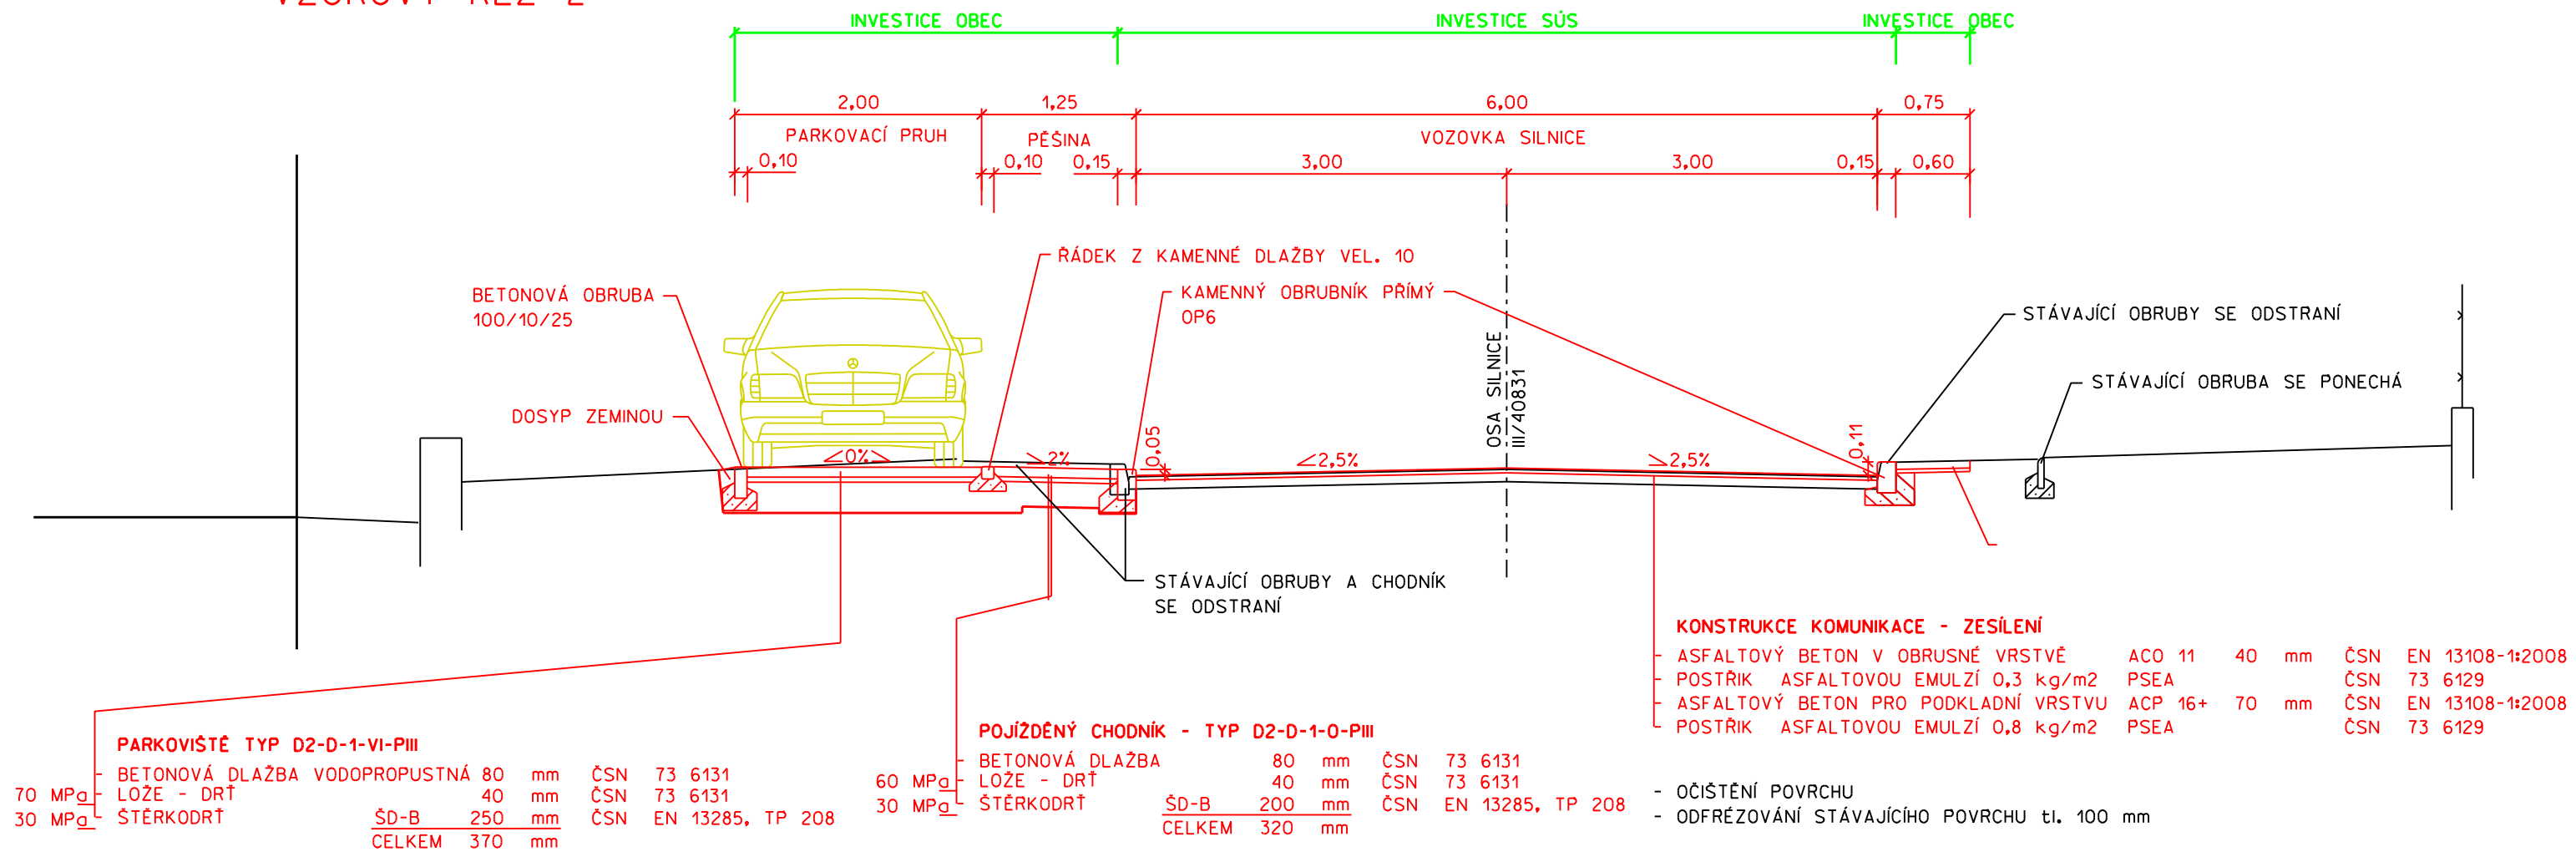

VZOROVÝ ŘEZ 1

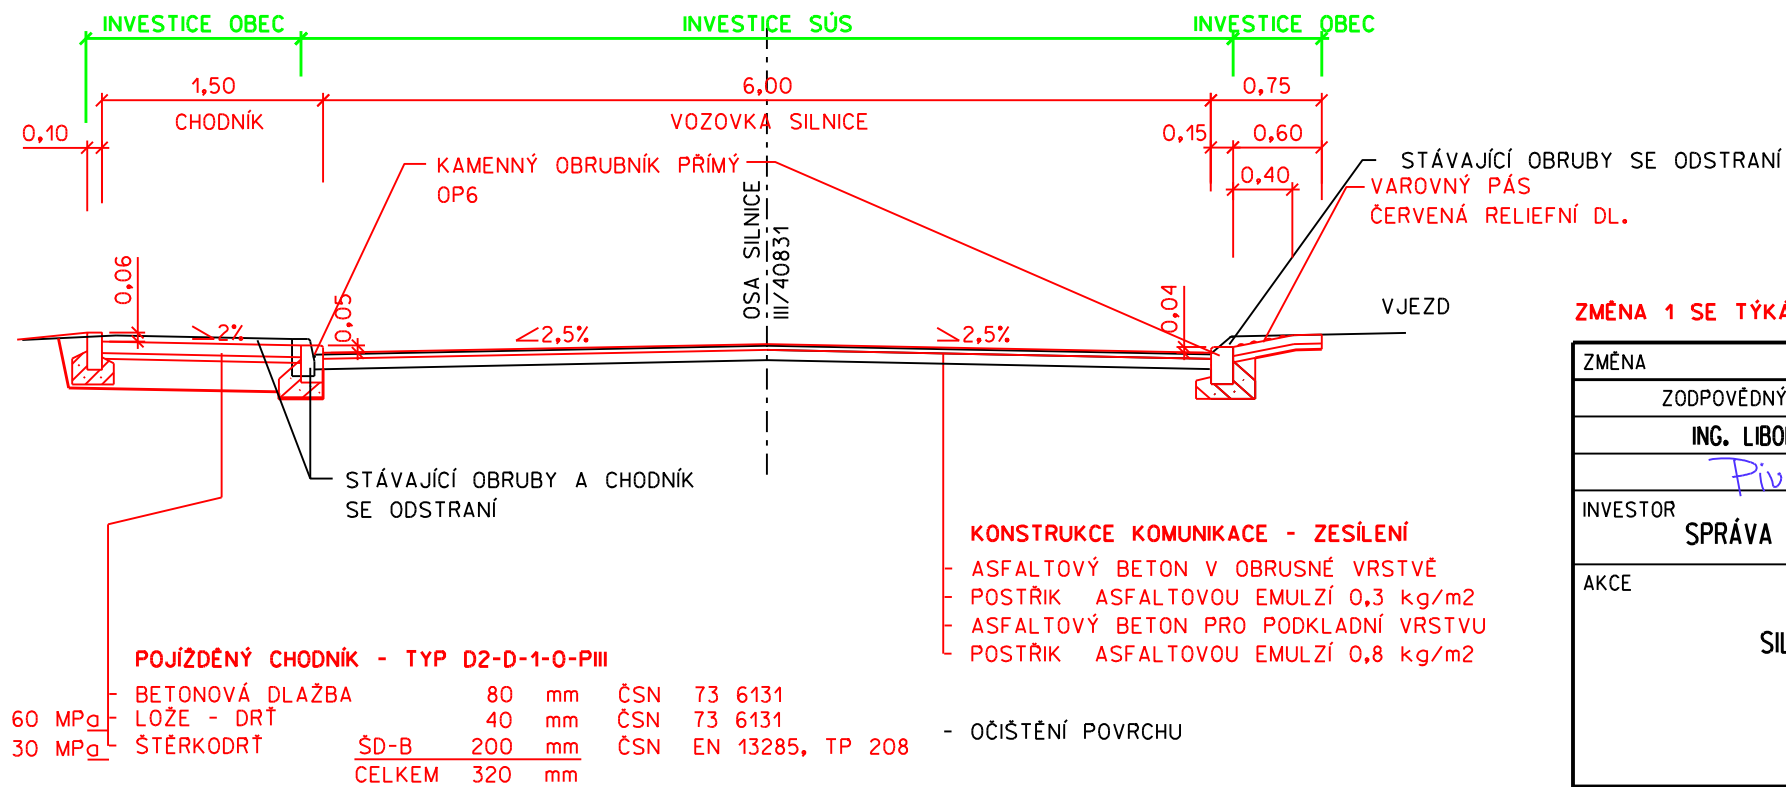

ZMĚNA 1 SE TÝKÁ VLOŽENÍ PĚŠINY MEZI SILNICÍ A PARKOVACÍ PRUH

| | | | | | |
|---|---|---|---------------------|--|--------------|
| ZMĚNA | 1 | PROVEDL | ING. LIBOR PIVNIČKA | DATUM | 25.3.2019 |
| ZODPOVĚDNÝ PROJEKTANT | | VYPRACOVAL | | SILNIČNÍ A MOSTNÍ INŽENÝRSTVÍ s.r.o. RUDOLECKÉHO 25, 669 02 ZNOJMO TEL/FAX: 515 260 839 M: 603 325 894 IČ: 27699927 DIČ: CZ27699927 | |
| ING. LIBOR PIVNIČKA | | MIROSLAVA ZEDNÍKOVÁ | | | |
| INVESTOR | | SPRÁVA A ÚDRŽBA SILNIC JmK, OBEC PLENKOVICE | | | |
| AKCE SILNICE III/40831 A CHODNÍK PODÉL SILNICE PLENKOVICE | | | | KRAJ | JIHOMORAVSKÝ |
| | | | | DATUM | BŘEZEN 2019 |
| | | | | STUPEŇ | DŮR + DSP |
| | | | | FORMÁT | 2 A4 |
| | | | | MĚŘÍTKO | 1:50 |
| | | | | ČÍSLO PŘÍLOHY | ČÍSLO PARÉ |
| PŘÍLOHA | | VZOROVÝ PŘÍČNÝ ŘEZ | | | |
| | | D.1.1.2c | | | |