


NIVELETA JE V CELÉ DÉLCE NAVÝŠENA O 10cm (PLYNULÁ ZMĚNA NIVELETY BUDE PROVEDENA NA DÉLCE 30m).

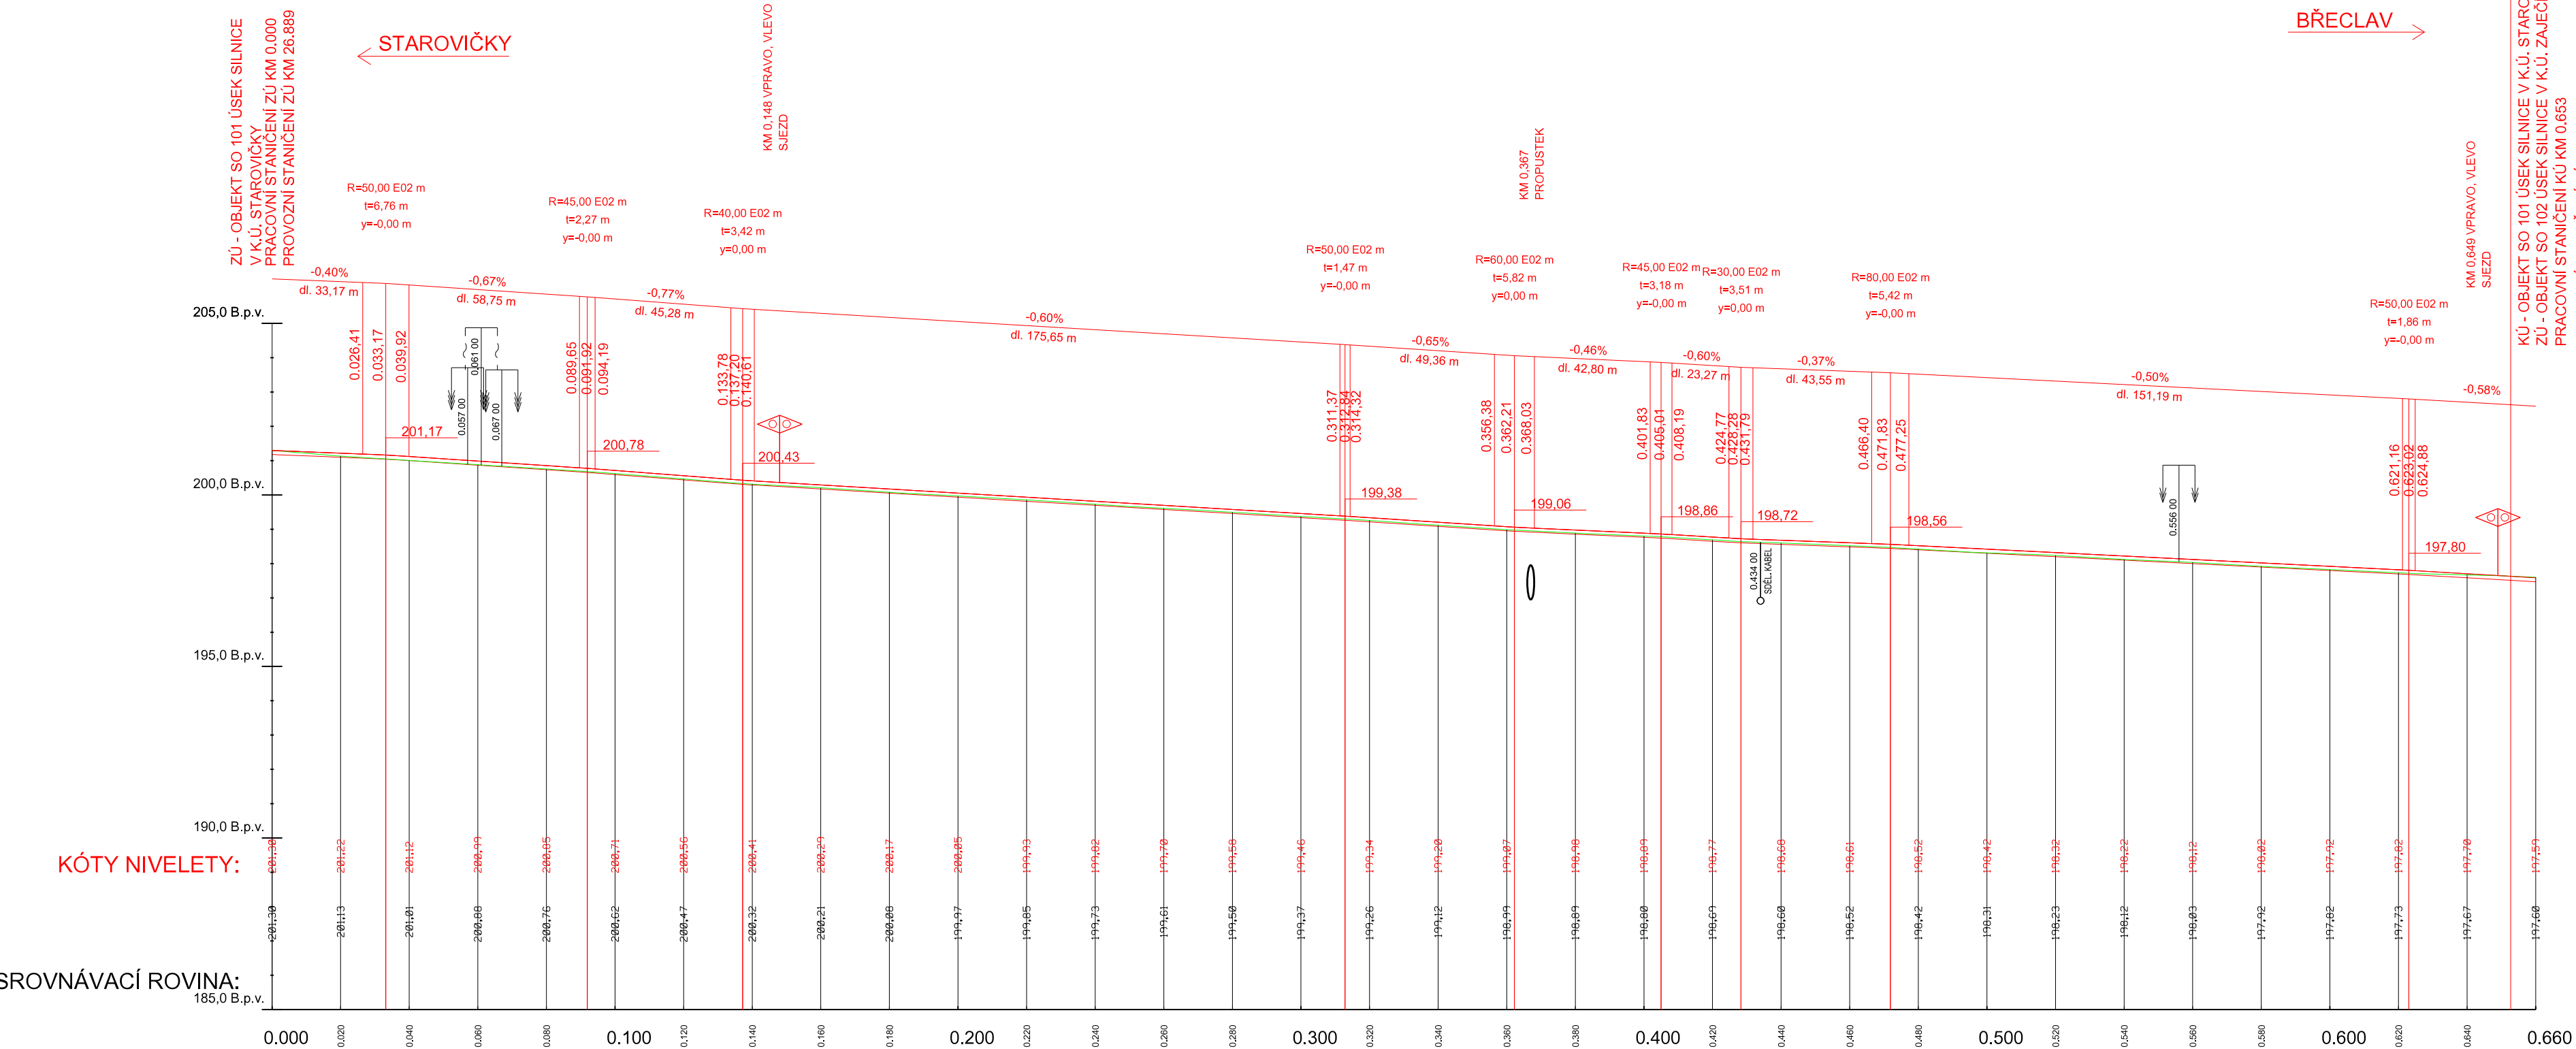

SO 101

AKCE

III/425 STAROVIČKY - RAKVICE - BŘECLAV

OBJEDNATEL

Správa a údržba silnic
Jihomoravského kraje,
příspěvková organizace kraje

sídlem Žerotínovo náměstí 449/3,
602 00 Brno

ZHOTOVITEL

SDRUŽENÍ DOPRAVOPROJEKT OSTRAVA, a.s. a
VIADESIGNE, s.r.o.

DOPRAVOPROJEKT
Ostrava a.s.,
Masarykovo náměstí 5,
702 00 Ostrava

ViaDesign, s.r.o.
Na Zahradách 16,
690 02 Břeclav

SO 101

ZMĚNA VÝKRESU:				
Č. ZMĚNY	PŘEDMĚT ZMĚNY	ZMĚNU PROVEDL	PODPIS	DATUM ZMĚNY
1				
2				
3				

SOUŘADNICOVÝ SYSTÉM :
VÝŠKOVÝ SYSTÉM :

JTSK
B.p.v.

VEDOUČÍ PROJEKTANT - HIP	ING. FILIP STRUHÁR		
ZODPOVĚDNÝ PROJEKTANT	ING. MARTIN STÖHR		
VYPRACOVAL	ING. MICHAELA POLÁČKOVÁ		
KONTROLOVAL	ING. MARTIN STÖHR		
KRAJ, MěÚ, ObÚ	JIHOMORAVSKÝ, STAROVIČKY, RAKVICE, BŘECLAV		
OBJEDNATEL, INVESTOR	SPRÁVA A ÚDRŽBA SILNIC JIHOMORAVSKÝ KRAJ, p. o. k.		
NÁZEV AKCE:	III/425 STAROVIČKY - RAKVICE - BŘECLAV	DATUM	01/2019
NÁZEV OBJEKTU:	ÚSEK SILNICE V K.Ú. STAROVIČKY	FORMÁT	3 x A4
		MĚŘÍTKO	1:1500/150
		STUPEŇ	PDPS
		ZAK. ČÍSLO	VD21116
NÁZEV VÝKRESU:	PODÉLNÝ PROFIL	Č. SOUPRAVY	Č. VÝKRESU
			03