


Půdorys 2.NP/B - nový stav

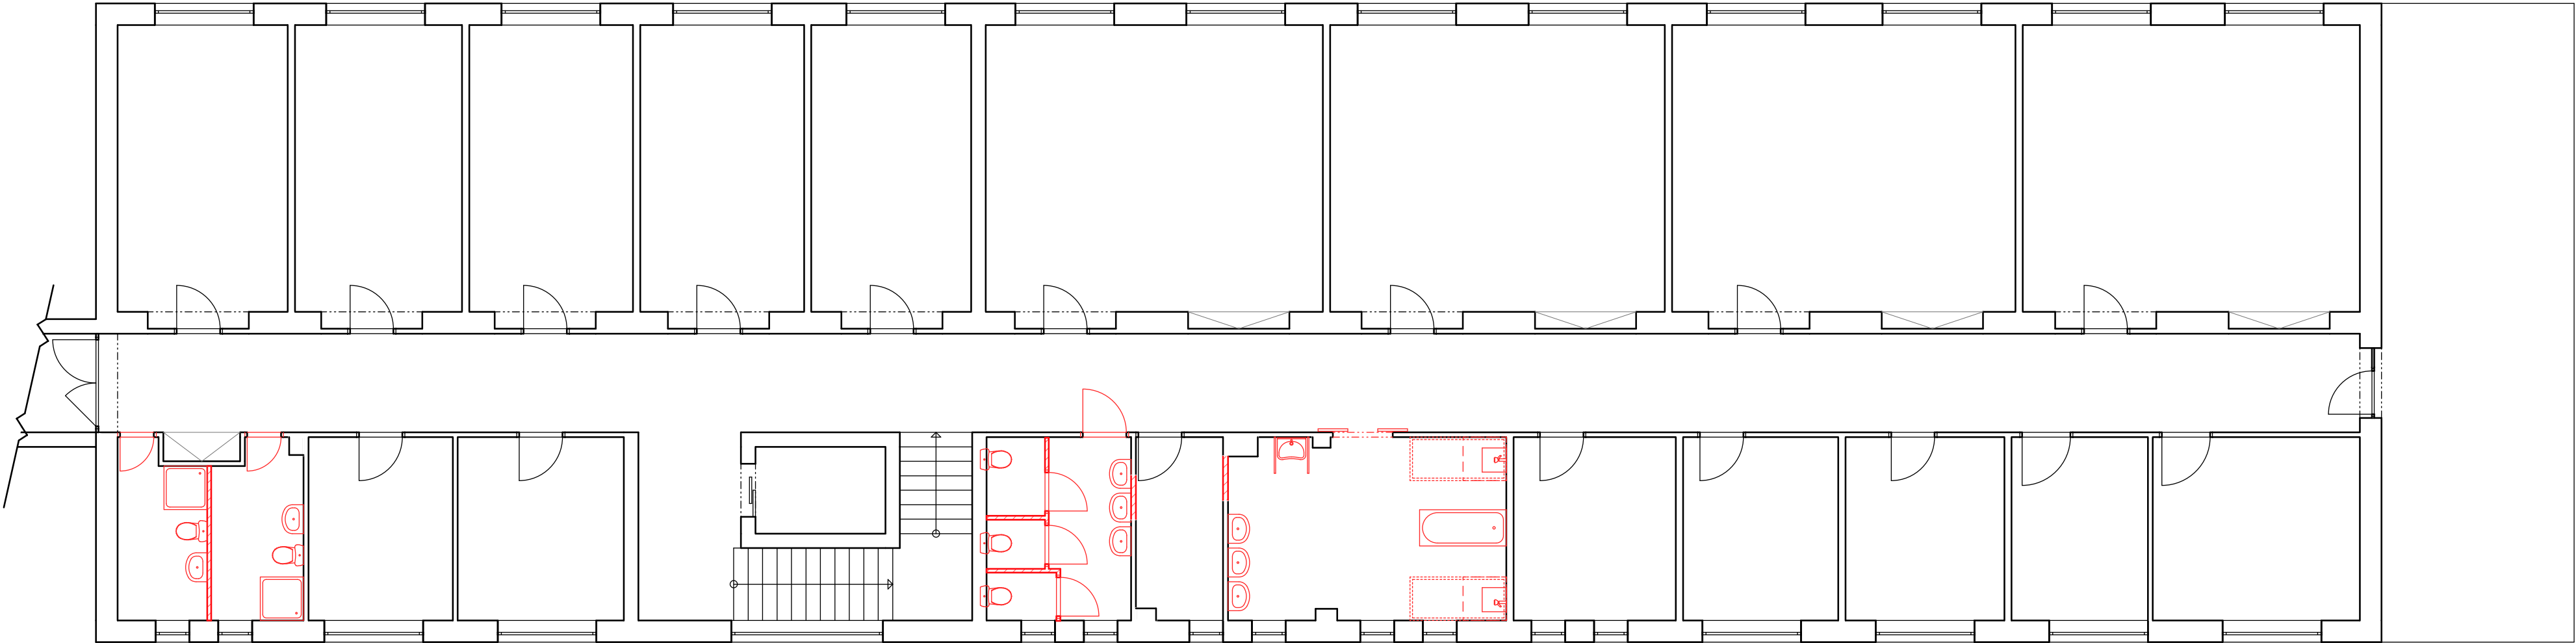

Kreslil	Ing. F.Koliba			<div><div>geprostav</div><div>projekce s.r.o.</div><div>Plučárna 3832/1a 695 01 Hodonín IČO: 29221714 DIČ: CZ29221714</div></div>	
Vypracoval	Ing. F.Koliba				
Projektant	Ing. F.Koliba				
Zodp.proj.	Ing. F.Koliba				
Měst. úřad	Kyjov			Datum	12 / 2018
Investor				Dokumentace	Studie
				Formát	3 x A4
Akce				Číslo zakázky	
				Měřítko	1:100
Obsah					Číslo výkresu
					13
Domov Horizont - studie rekonstrukce hygienického zázemí A a B					
Půdorys 2.NP/B - nový stav					