



Půdorys 2.NP/B - demolice

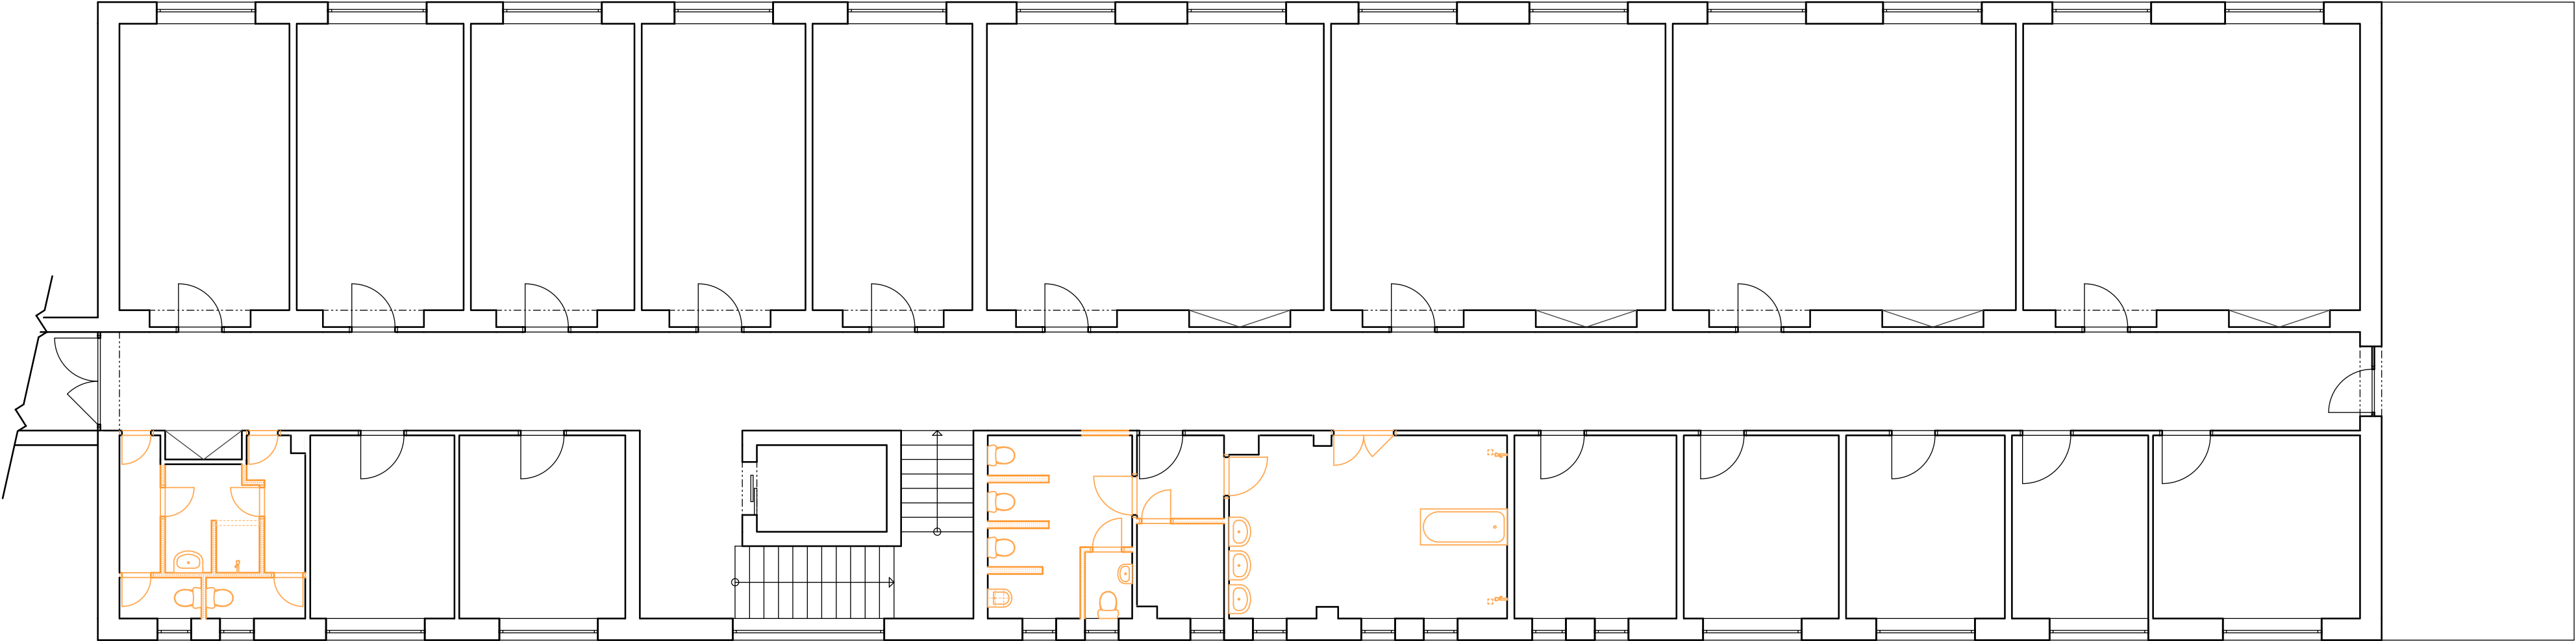

				<div> Plučárna 3832/1a 695 01 Hodonín IČO: 29221714    DIČ: CZ29221714</div>	
Kreslil	Ing. F.Koliba				
Vypracoval	Ing. F.Koliba				
Projektant	Ing. F.Koliba				
Zodp.proj.	Ing. F.Koliba				
Měst. úřad	Kyjov			Datum	12 / 2018
Investor	Domov Horizont, příspěvková organizace Strážovská 1096 , 697 01 Kyjov			Dokumentace	Studie
Akce	Domov Horizont - studie rekonstrukce hygienického zázemí A a B			Formát	3 x A4
Obsah	Půdorys 2.NP/B - demolice			Číslo zakázky	
				Měřítko	1:100
					Číslo výkresu 10