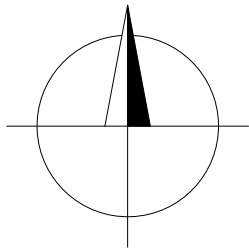
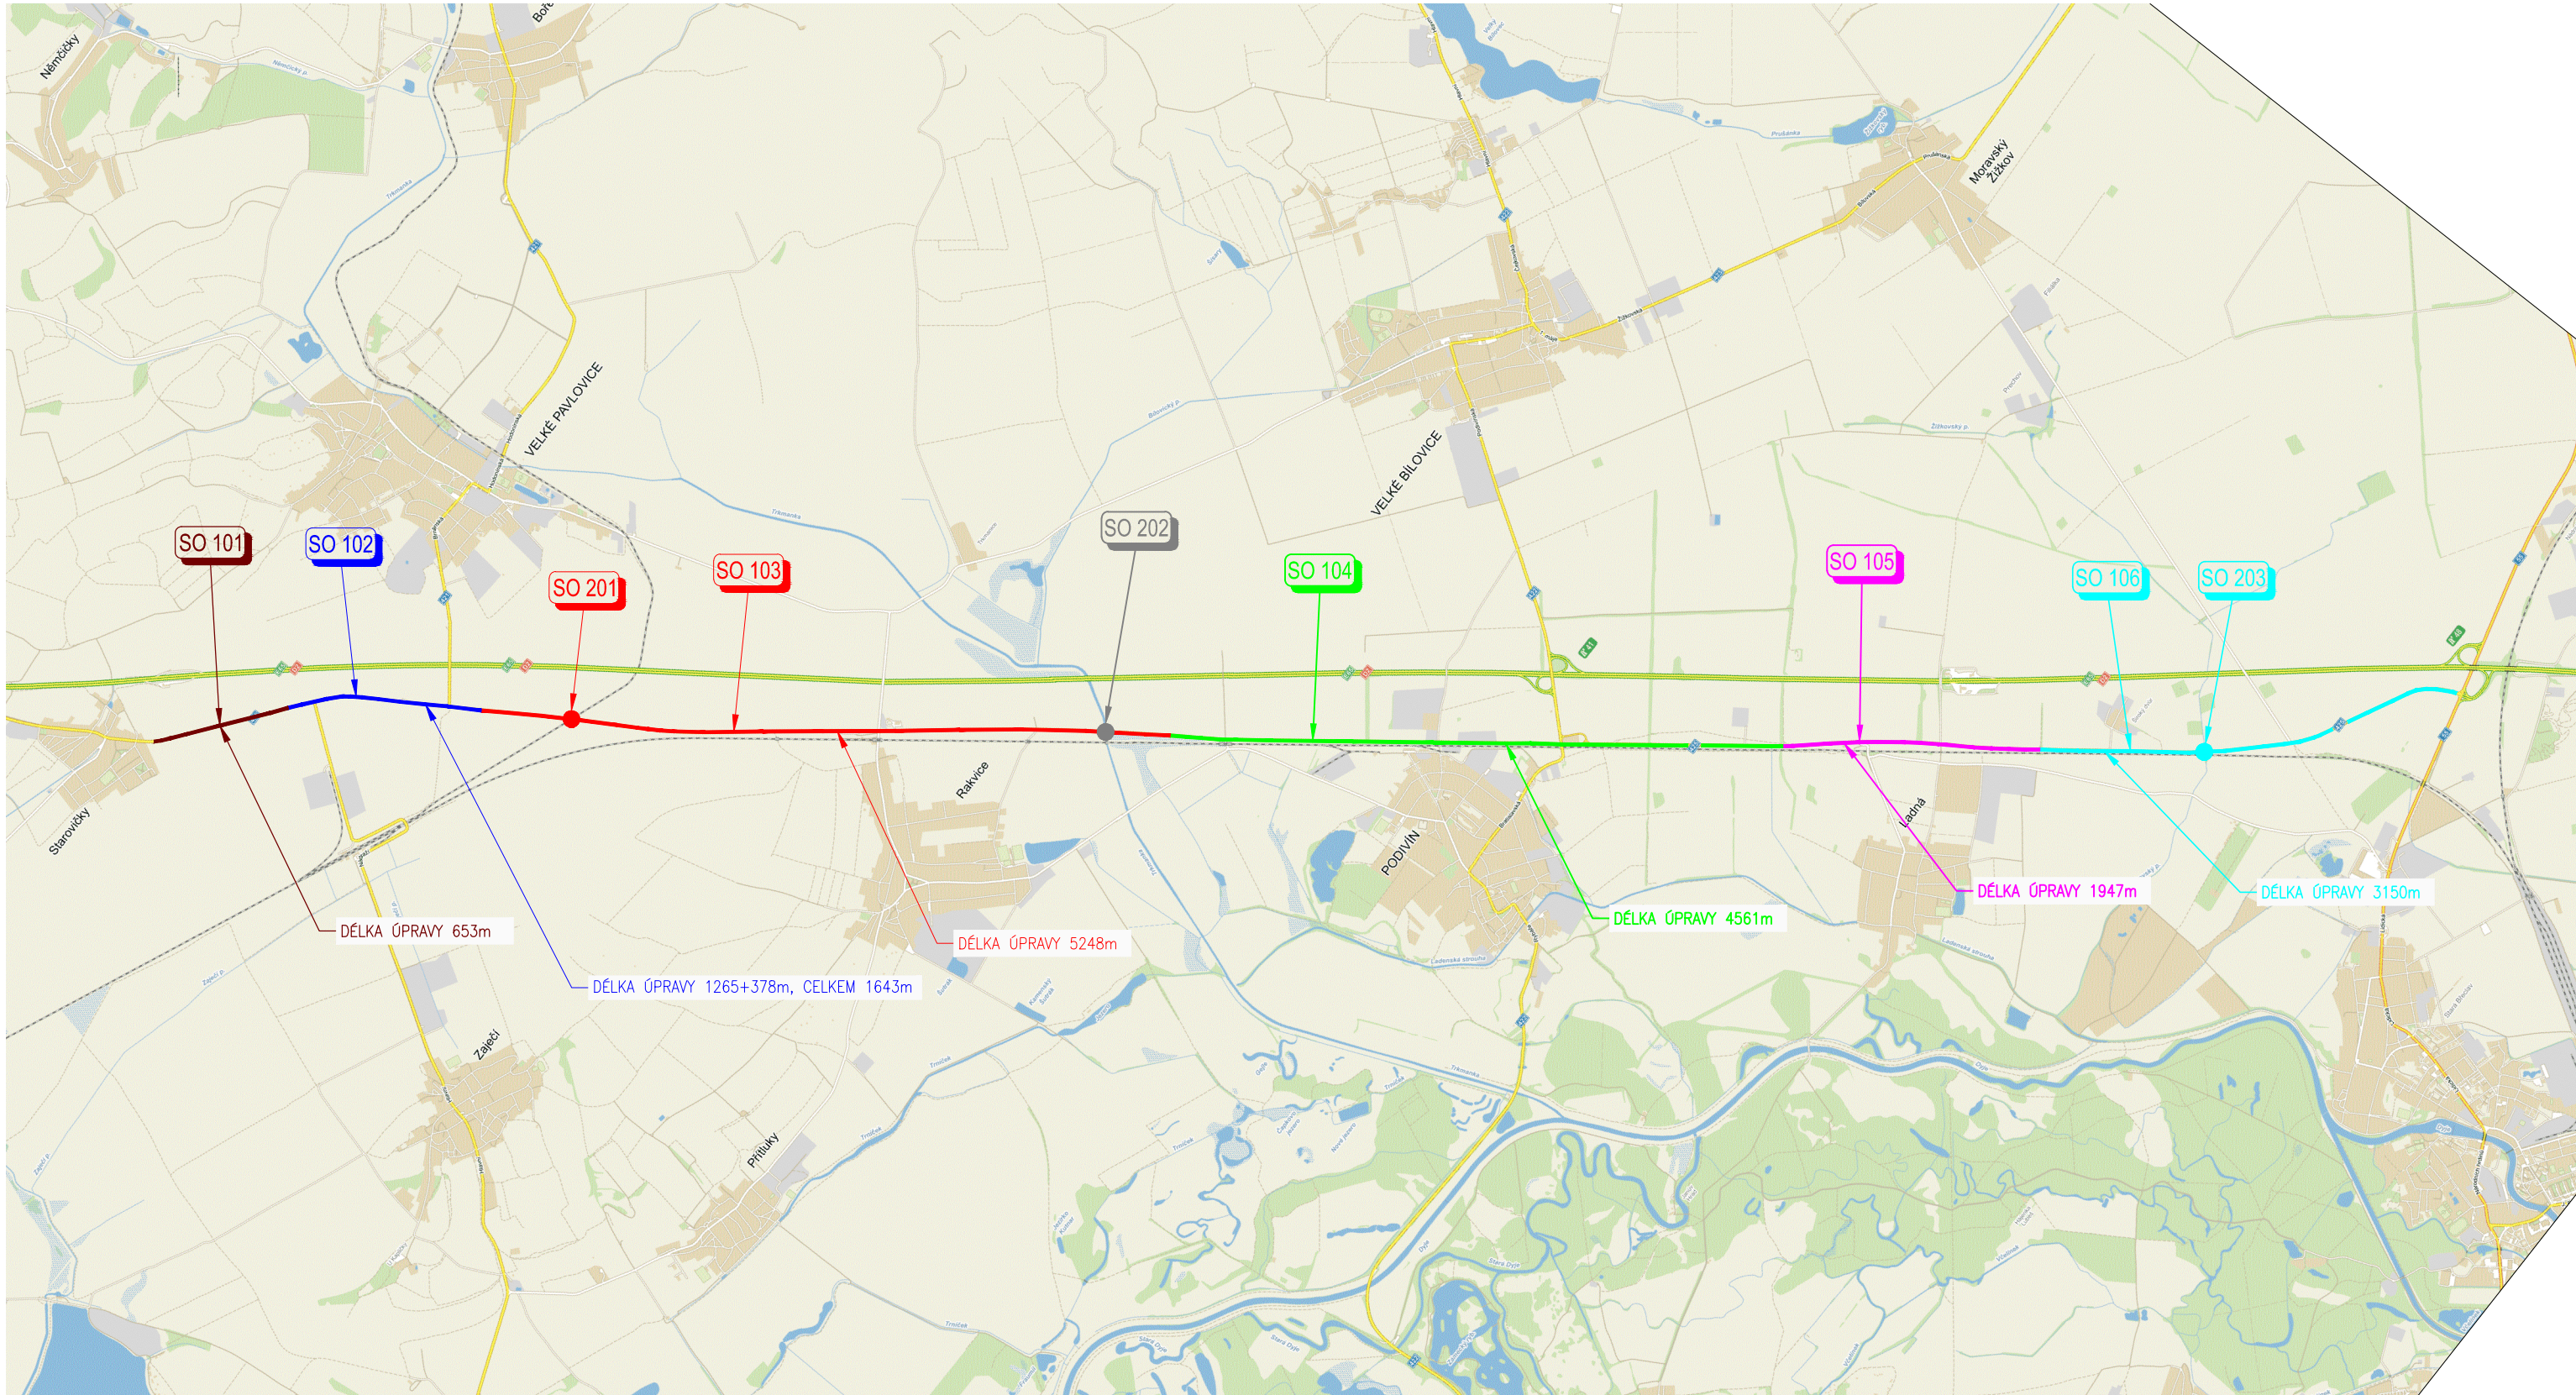
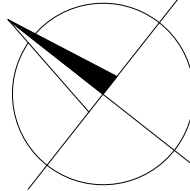
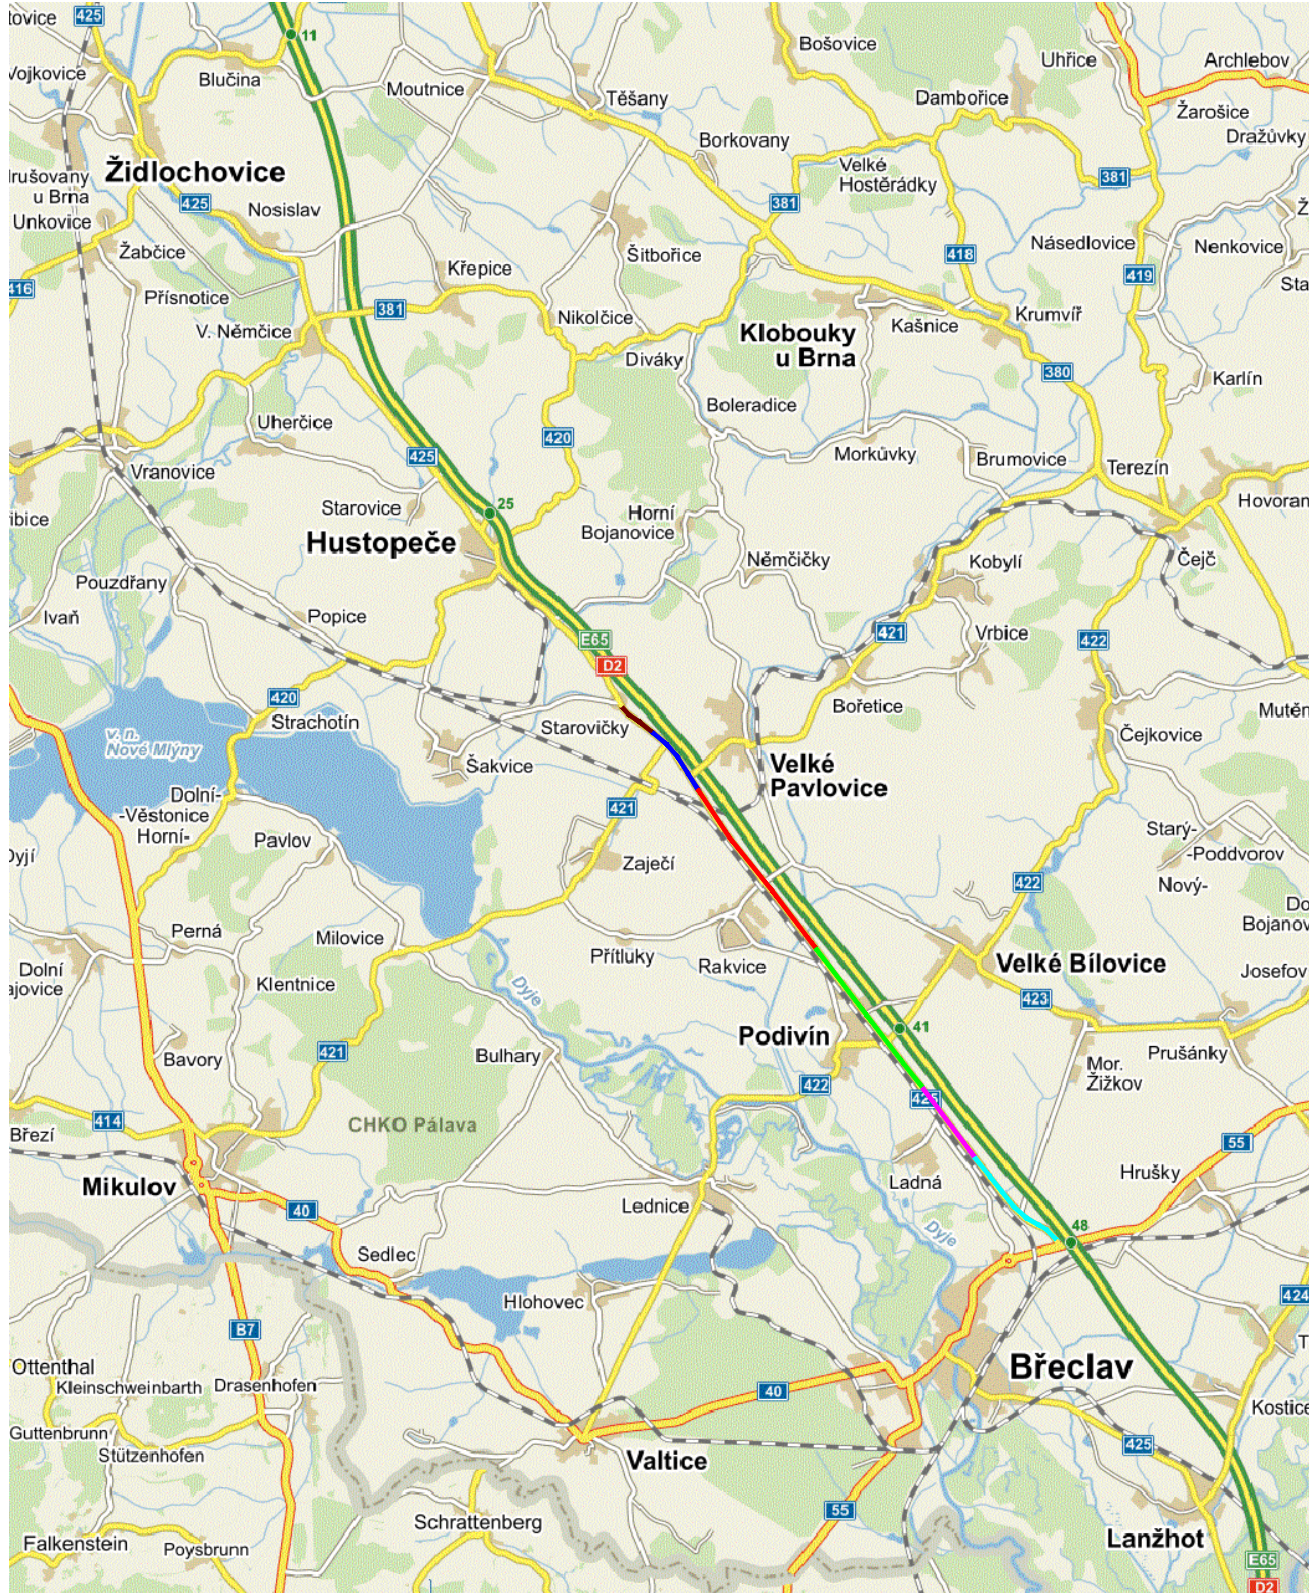


PŘEHLEDNÁ SITUACE



- SO 101 – ÚSEK SILNICE V KÚ STAROVIČKY
- SO 102 – ÚSEK SILNICE V KÚ ZAJEČÍ
- SO 103 – ÚSEK SILNICE V KÚ RAKVICE
- SO 104 – ÚSEK SILNICE V KÚ PODIVÍN
- SO 105 – ÚSEK SILNICE V KÚ LADNÁ
- SO 106 – ÚSEK SILNICE V KÚ BŘECLAV



AKCE

II/425 STAROVIČKY - RAKVICE - BŘECLAV

OBJEDNATEL

Správa a údržba silnic
Jihomoravského kraje,
příspěvková organizace kraje



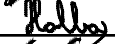

PROJEKTANT

SDRUŽENÍ DOPRAVOPROJEKT
OSTRAVA, a.s. a VIADESIGNE, s.r.o.

DOPRAVOPROJEKT
Ostrava a.s.
Masarykovo náměstí 5,
702 00 Ostrava

ViaDesign, s.r.o.
Na Zahradách 16,
690 02 Břeclav

ZMĚNA VÝKRESU:				
Č. ZMĚNY	PŘEDMĚT ZMĚNY	ZMĚNU PROVEDL	PODPIS	DATUM ZMĚNY
1				
2				
3				

SOUŘADNICOVÝ SYSTÉM :		JTSK		
VÝŠKOVÝ SYSTÉM :		B.p.v.		
VEDOUČÍ PROJEKTANT - HIP	ING. STRUHÁR FILIP	  		
ZODPOVĚDNÝ PROJEKTANT	ING. STRUHÁR FILIP			
VYPRACOVAL	ING. HOLBA TOMÁŠ			
KONTROLOVAL	ING. LEGERSKÝ ZDENĚK			
KRAJ, MěÚ, ObÚ	JIHOMORAVSKÝ, STAROVIČKY, RAKVICE, BŘECLAV			
OBJEDNATEL, INVESTOR	SPRÁVA A ÚDRŽBA SILNIC JMK, příspěvková organizace kraje			
NÁZEV AKCE:			II/425 STAROVIČKY - RAKVICE - BŘECLAV	
NÁZEV OBJEKTU: SOUHRNNÉ ŘEŠENÍ STAVBY			DATUM	09/2017
			FORMÁT	04xA4
			MĚŘITKO	
			STUPEŇ	DSP
			ZAK. ČÍSLO	170010
NÁZEV VÝKRESU:			Č. SOUPRAVY	Č. VÝKRESU
PŘEHLEDNÁ SITUACE				01