


# II/426 BZENEC - průtah PŘEHLEDNÁ SITUACE

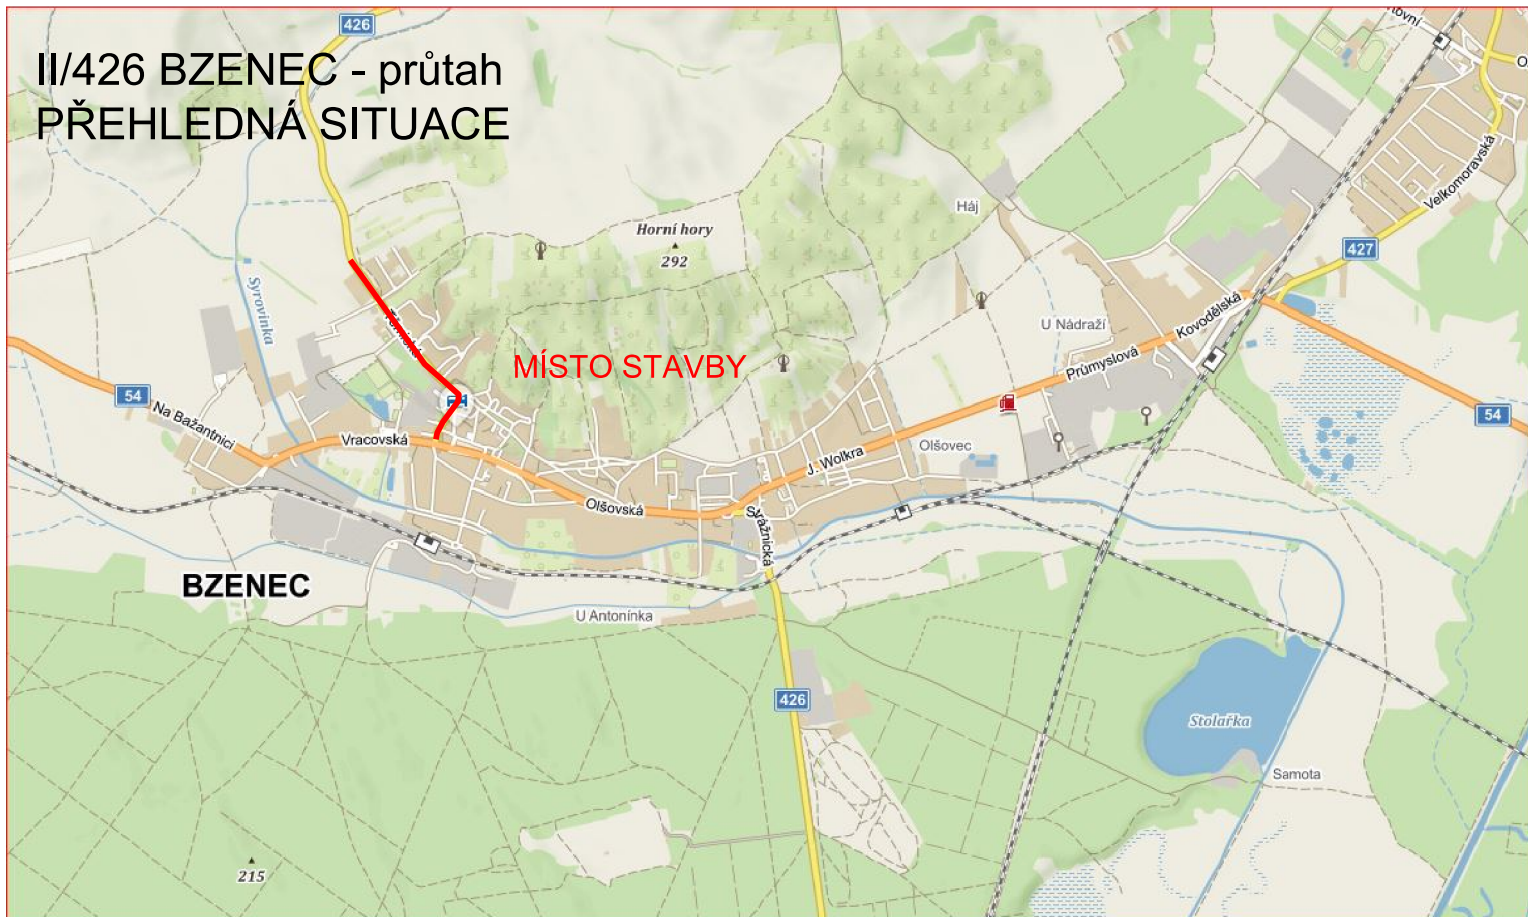

VYPRACOVAL A KRESLIL :		ZODP. PROJEKTANT :		<div>Projekce DS s.r.o. Na Výhoně 3223, 69501 Hodonín IČ : 028 464 71, tel. 724152275 e-mail: projekce.ds@email.cz</div>	
Ing. Zdeněk Bernát		Ing. Štefančík Peter			
STAVEBNÍ ÚŘAD :	Kyjov	MÍSTO STAVBY :	Bzenec		
INVESTOR :	Správa a údržba silnic Jmk, p.o.k., Žerotínovo nám 449/3,60200 Brno				
AKCE :  II/426 BZENEC - průtah				STUPEŇ :	PDPS
				DATUM :	04/2019
				FORMÁT :	1 x A4
				MĚŘITKO :	
PŘÍLOHA : PŘEHLEDNÁ SITUACE				PŘÍLOHA č. B1	PARÉ č.