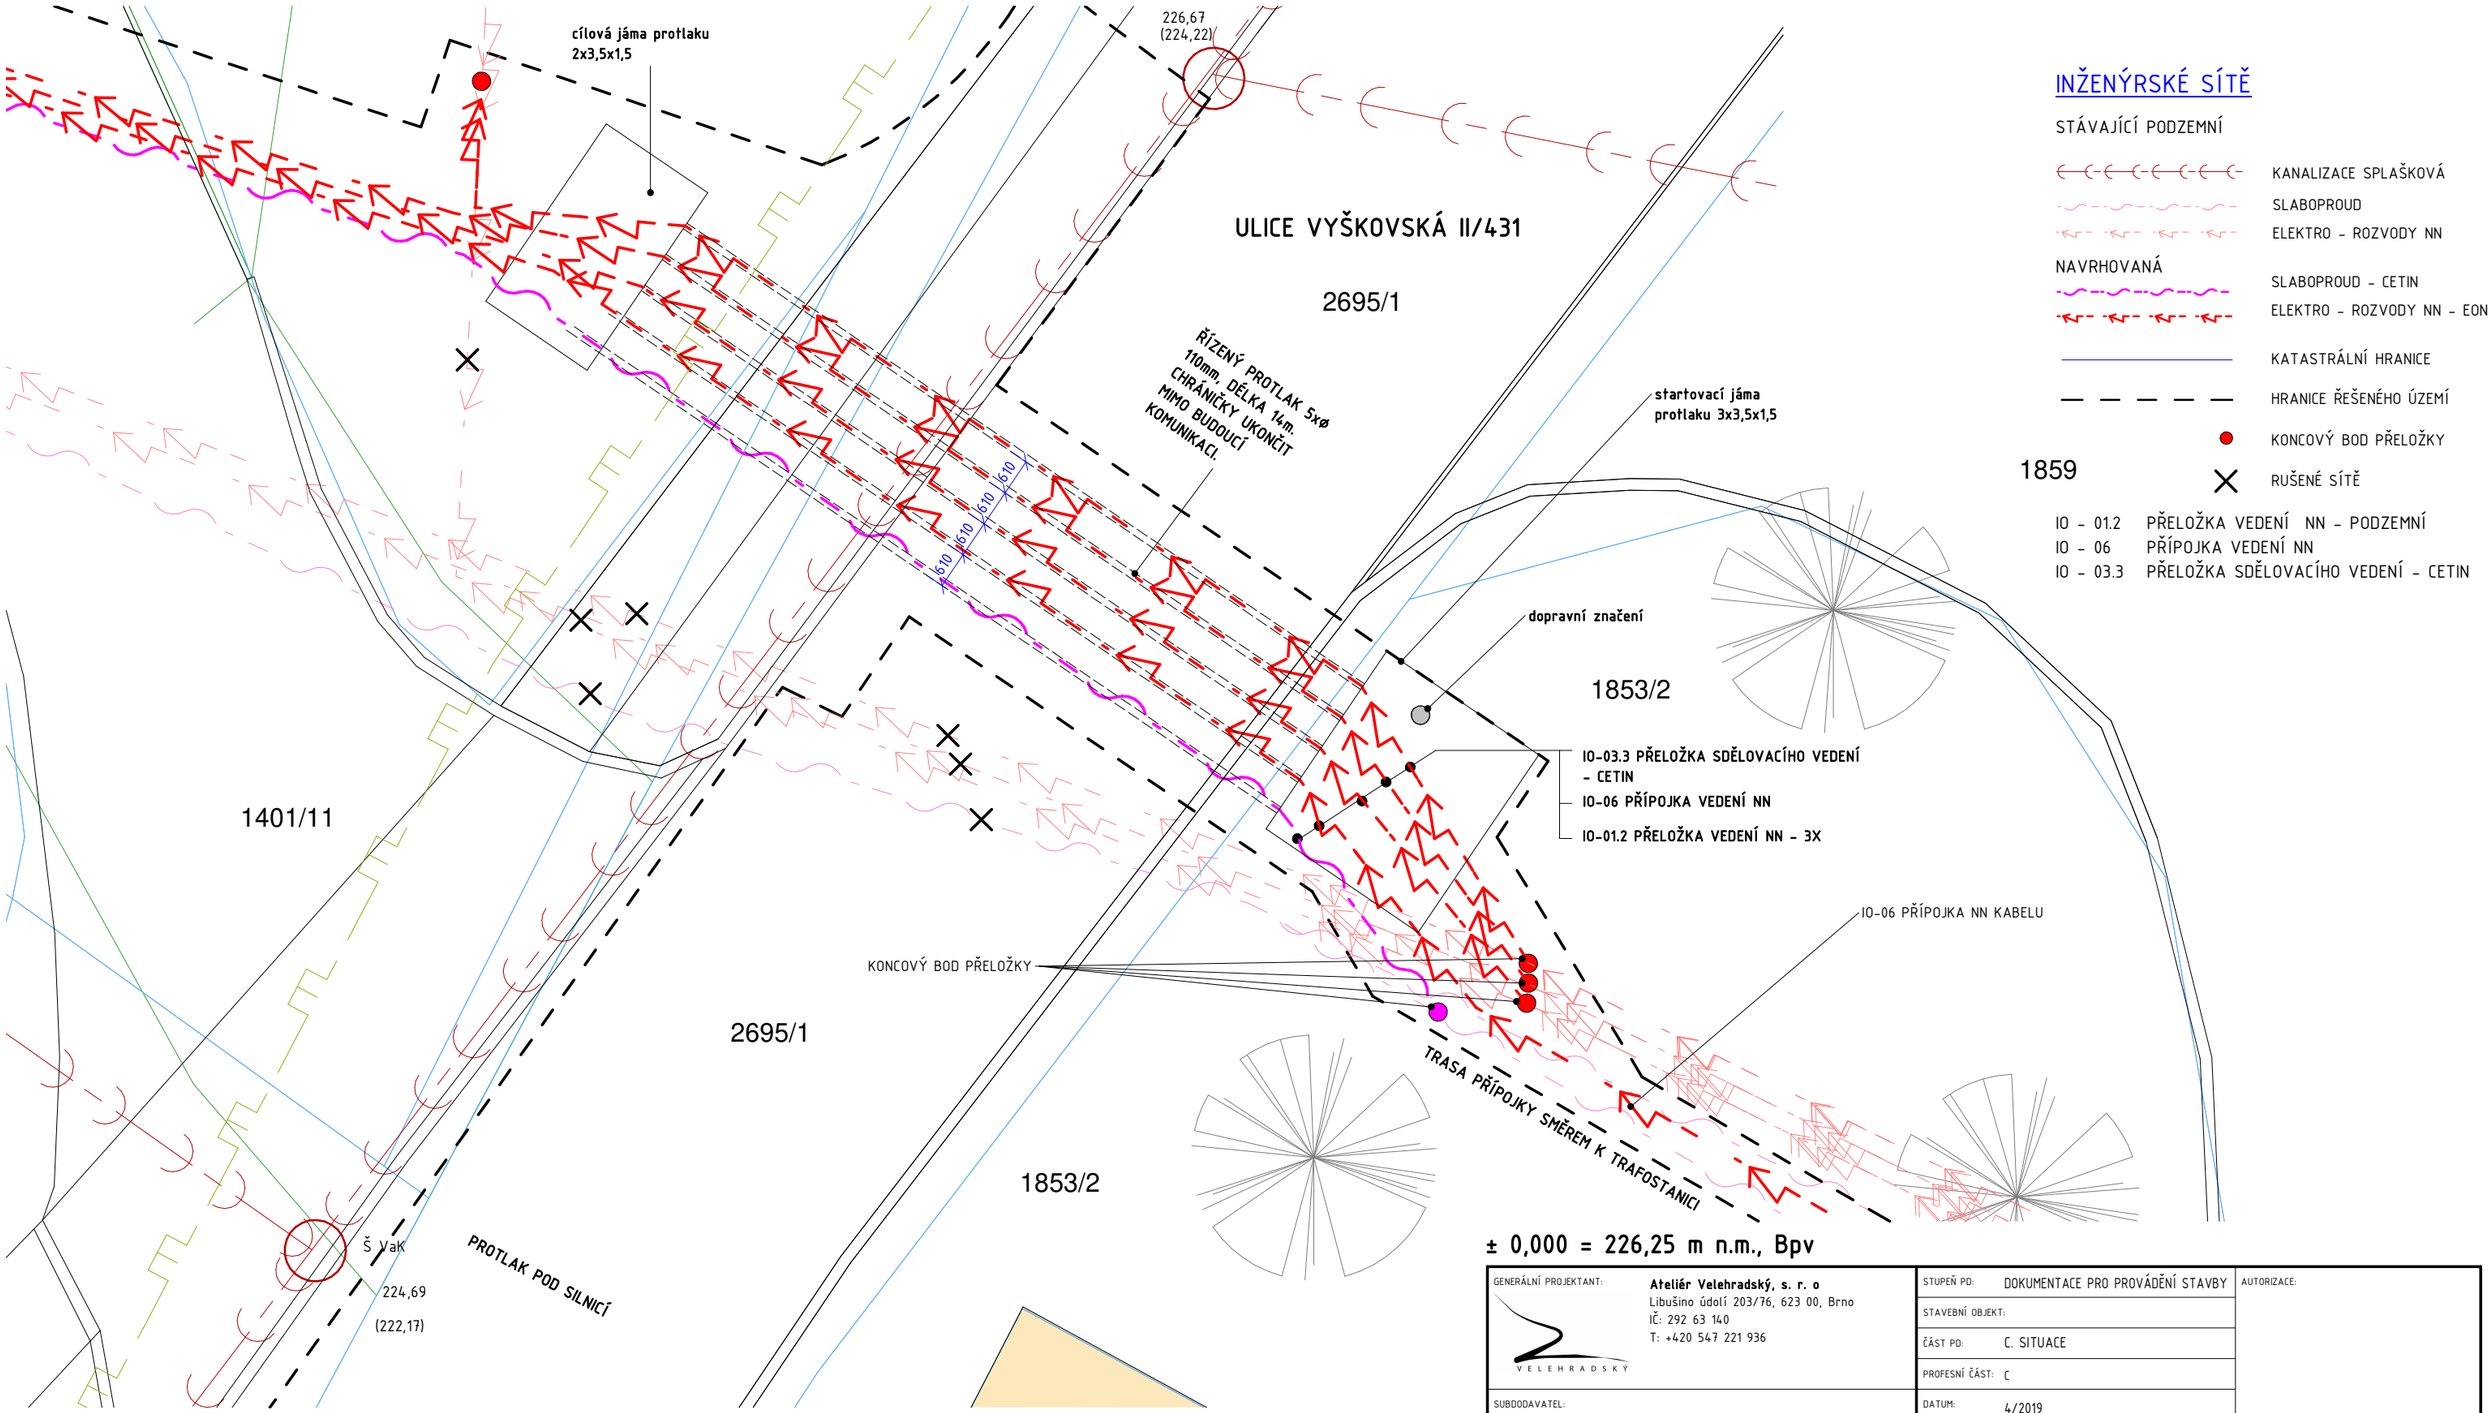

INŽENÝRSKÉ SÍTĚ

STÁVAJÍCÍ PODZEMNÍ

- KANALIZACE SPLAŠKOVÁ
- SLABOPROUD
- ELEKTRO - ROZVODY NN

NAVRHOVANÁ

- SLABOPROUD - CETIN
- ELEKTRO - ROZVODY NN - EON
- KATASTRÁLNÍ HRANICE
- HRANICE ŘEŠENÉHO ÚZEMÍ
- KONCOVÝ BOD PŘELOŽKY
- RUŠENÉ SÍTĚ

1859

IO - 01.2 PŘELOŽKA VEDENÍ NN - PODZEMNÍ
IO - 06 PŘÍPOJKA VEDENÍ NN
IO - 03.3 PŘELOŽKA SDĚLOVACÍHO VEDENÍ - CETIN

± 0,000 = 226,25 m n.m., Bpv

GENERÁLNÍ PROJEKTANT: **Ateliér Velehradský, s. r. o** Libušino údolí 203/76, 623 00, Brno IČ: 292 63 140 T: +420 547 221 936		STUPEŇ PD: DOKUMENTACE PRO PROVÁDĚNÍ STAVBY	AUTORIZACE:
		STAVEBNÍ OBJEKT:	
		ČÁST PD: C. SITUACE	
		PROFESNÍ ČÁST: C	
SUBDODAVATEL:		DATUM: 4/2019	
		MĚŘÍTKO: As indicated	
STAVEBNÍK: JIHOMORAVSKÝ KRAJ		ODPOVĚDNÝ PROJEKTANT: Ing. arch. Tomáš Velehradský	
MÍSTO STAVBY: BUČOVICE, Zahradní 761		VYPRACOVAL: Ing. Jan Kubík, Ing Martin Javůrek	
ČÍSLO AKCE: **1427** NÁZEV AKCE: **Domov pro seniory v Bučovicích**		NÁZEV VÝKRESU: **SITUACE - PROTLAK**	
STUPEŇ PD: **DPS**	STAVEBNÍ OBJEKT:	ČÁST PD: **C**	Č. VÝKRESU: **C4** Č. REVIZE: Č. PARÉ: