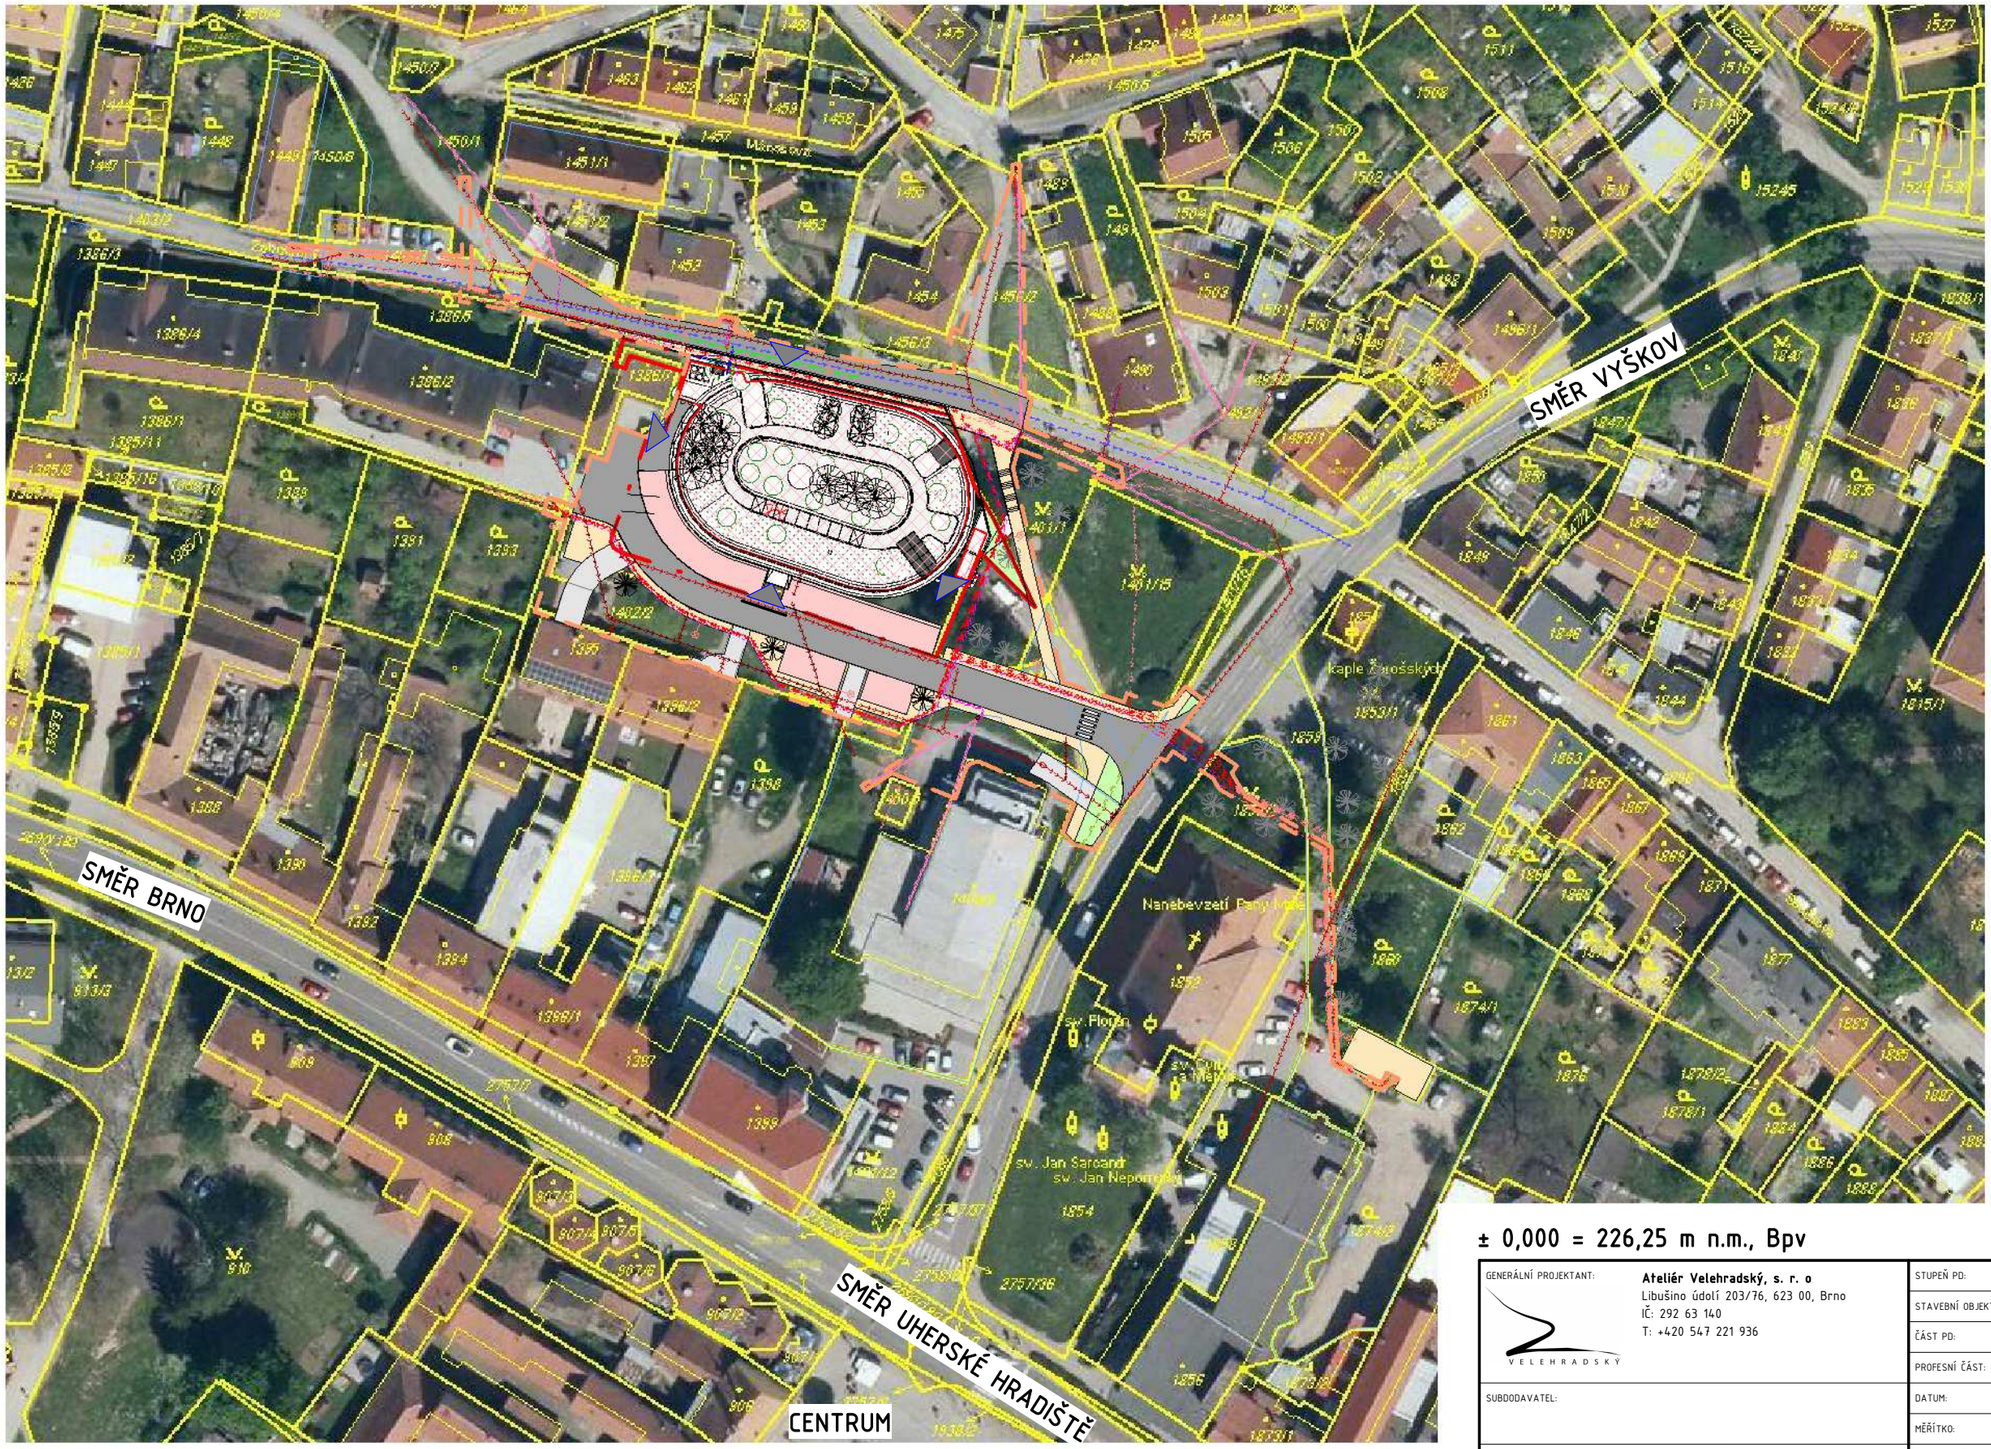

LEGENDA PLOCH, ČAR A ZNAČEK

- STROM
- VEDLEJŠÍ VSTUP / ÚNIKOVÝ VÝCHOD
- HLAVNÍ VSTUP
- ZATRAVNĚNÁ PLOCHA
- ZPEVNĚNÁ PLOCHA POCHOZÍ
- ZPEVNĚNÁ PLOCHA POJÍZDNÁ
- PARKOVACÍ PLOCHA
- HRANICE POZEMKU INVESTORA
- KATASTRÁLNÍ HRANICE
- HRANICE ŘEŠENÉHO ÚZEMÍ

± 0,000 = 226,25 m n.m., Bpv

GENERÁLNÍ PROJEKTANT:
Ateliér Velehradský, s. r. o
Libušino údolí 203/76, 623 00, Brno
IČ: 292 63 140
T: +420 547 221 936

SUBDODAVATEL:

STAVEBNÍK:	JIHOMORAVSKÝ KRAJ
MÍSTO STAVBY:	BUČOVICE, Zahradní 761
ČÍSLO AKCE:	1427
NÁZEV AKCE:	Domov pro seniory v Bučovicích

STUPEŇ PD:	DOKUMENTACE PRO PROVÁDĚNÍ STAVBY
STAVEBNÍ OBJEKT:	
ČÁST PD:	SITUAČNÍ VÝKRESY
PROFESNÍ ČÁST:	C
DATUM:	4/2019
MĚŘÍTKO:	1 : 1000
ODPOVĚDNÝ PROJEKTANT:	Ing. arch. Tomáš Velehradský
VYPRACOVAL:	Ing. Jan Kubík, Ing Martin Javůrek

AUTORIZACE:

NÁZEV VÝKRESU: **SITUAČNÍ VÝKRES ŠIRŠÍCH VZTAHŮ**

STUPEŇ PD:	STAVEBNÍ OBJEKT:	ČÁST PD:	Č. VÝKRESU:	Č. REVIZE:	Č. PARÉ:
DPS		C	C1		