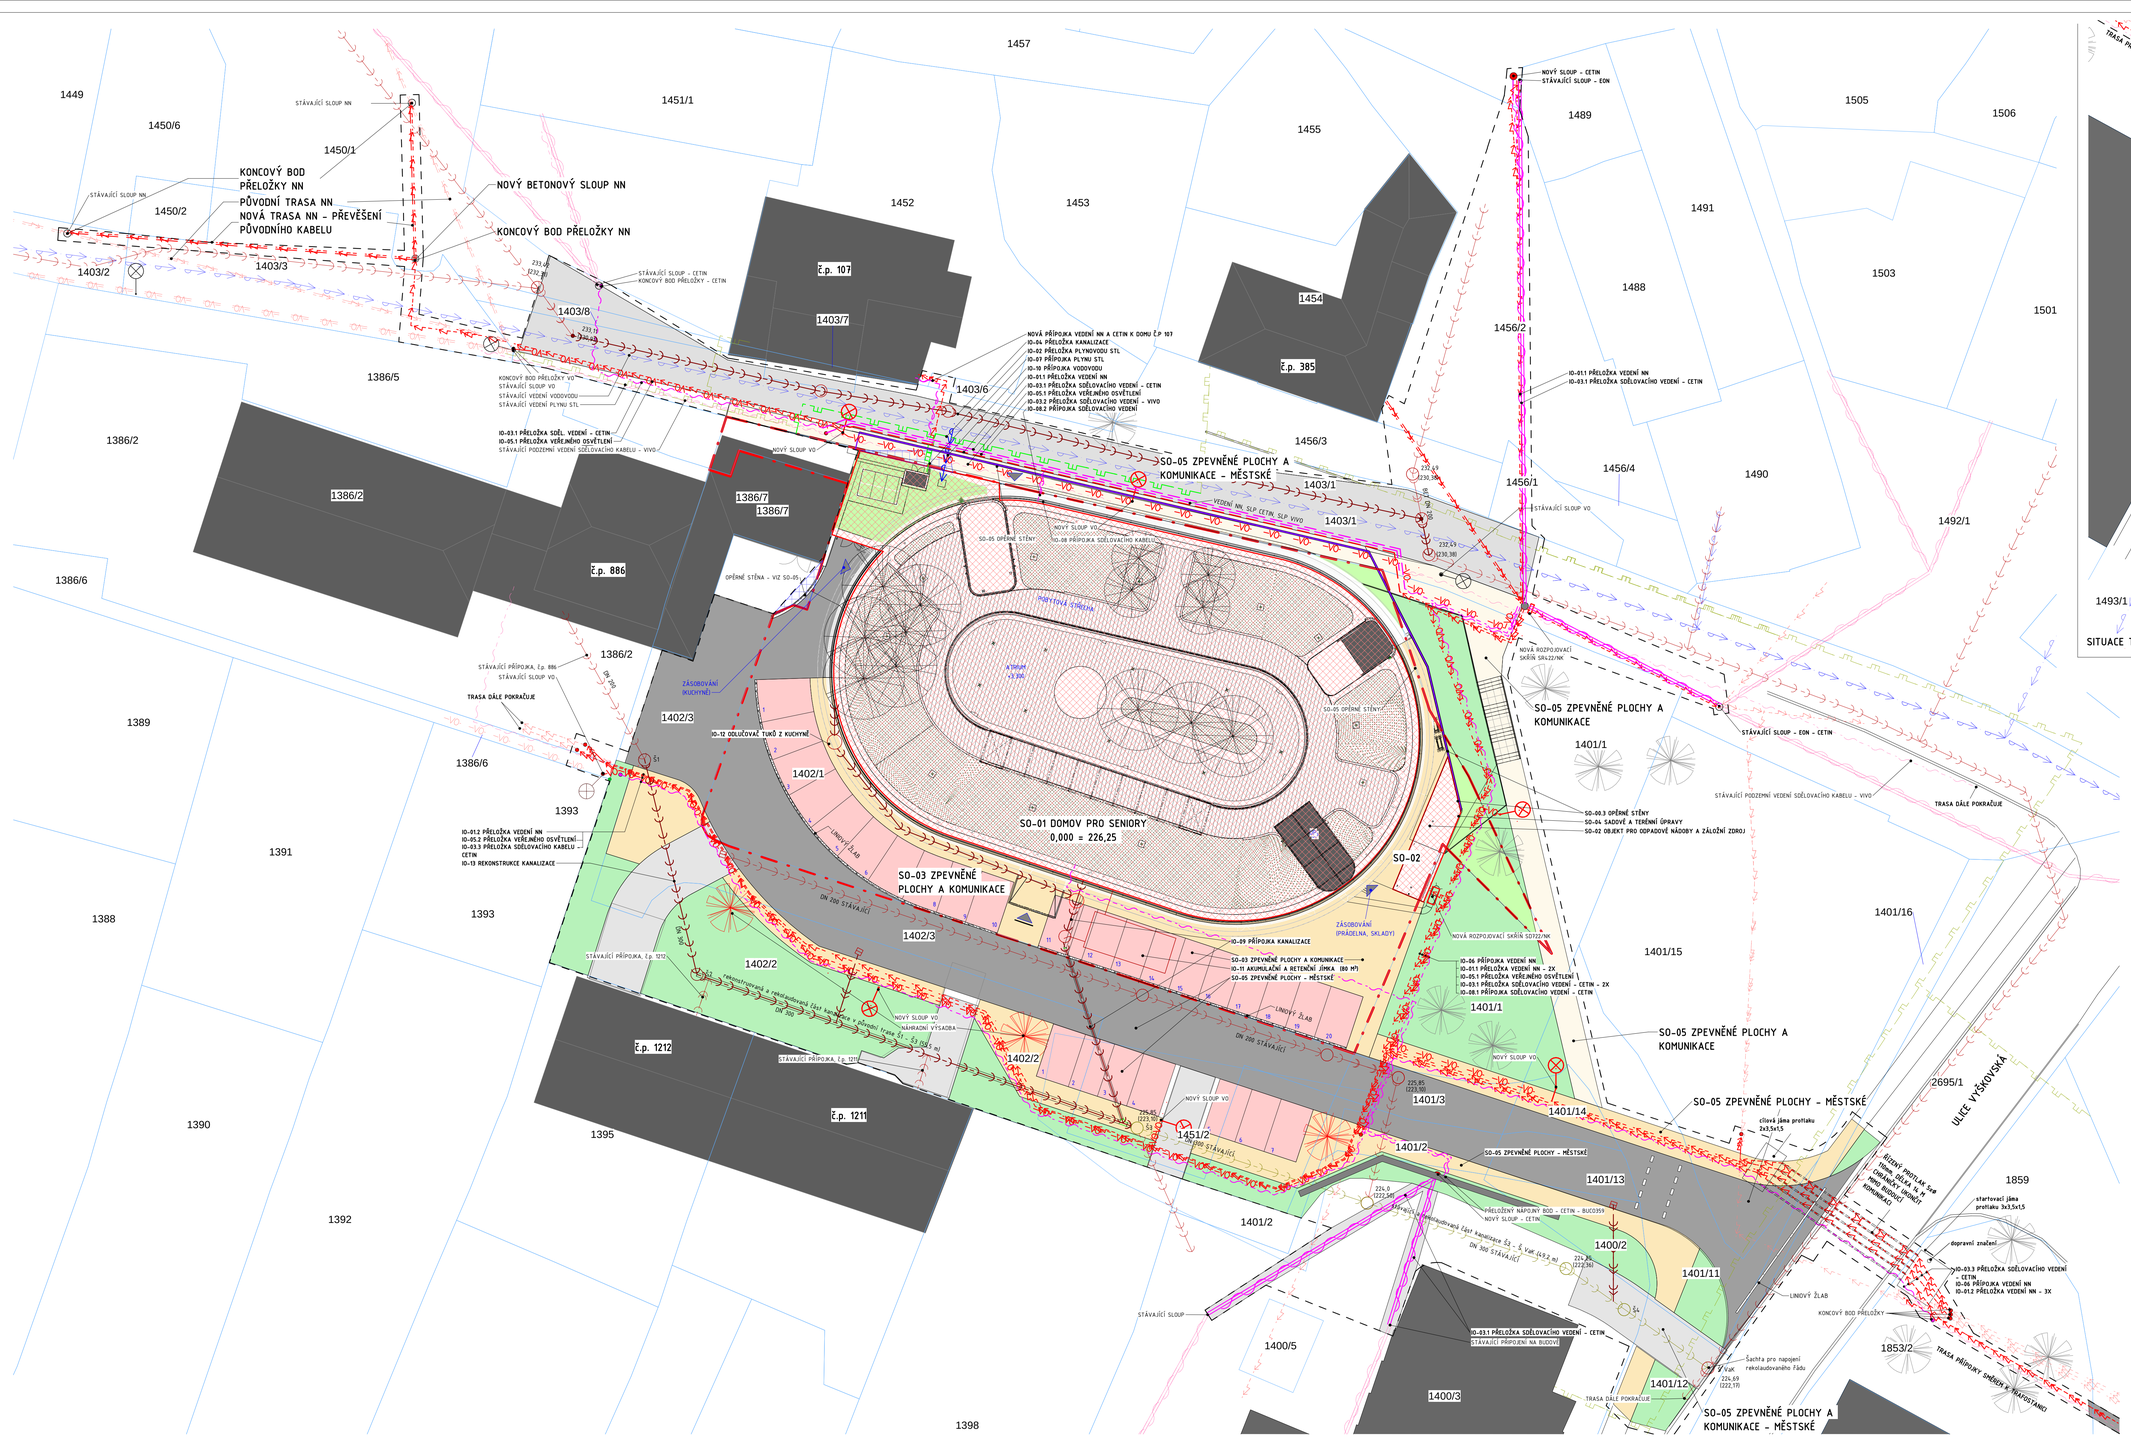

SITUACE TRAS SÍTÍ SMĚREM K TRAFOSTANICI

INŽENÝRSKÉ SÍTĚ

STÁVAJÍCÍ PODZEMNÍ	STÁVAJÍCÍ NADZEMNÍ	NAVRHOVANÁ
		KANALIZACE - JEDNOTNÁ
		KANALIZACE - DEŠŤOVÁ
		KANALIZACE SPLAŠKOVÁ
		REKOLAUDACE PŘÍPOJKY NA ŘAD
		VODOVOD
		VEŘEJNÉ OSVĚTLENÍ
		SILNOPROUD
		PLYN
		ELEKTRO - ROZVODY NN
		RUŠENÉ SÍTĚ

OBJEKTOVÁ SKLADBA

- SO - 00 PŘÍPRAVA ÚZEMÍ
- SO - 00.1 KÁCENÍ DŘEVIN
- SO - 00.2 DEMOLICE
- SO - 00.3 OPĚRNÉ STĚNY
- SO - 01 DOMOV SENIORŮ
- SO - 02 OBJEKT PRO ODPADOVÉ NÁDOBY A ZÁLOŽNÍ ZDROJ
- SO - 03 ZPEVNĚNÉ PLOCHY A KOMUNIKACE
- SO - 04 SADOVÉ A TERÉNNÍ ÚPRAVY
- SO - 05 ZPEVNĚNÉ PLOCHY A KOMUNIKACE - MĚSTSKÉ
- SO - 06 SADOVÉ A TERÉNNÍ ÚPRAVY - MĚSTSKÉ
- IO - 011 PŘELOŽKA VEDENÍ NN - PODZEMNÍ
  - bude realizováno na základě DUR společností E.on na základě smlouvy o převodu práv a povinností z ÚR
- IO - 012 PŘELOŽKA VEDENÍ NN - PODZEMNÍ
  - bude realizováno na základě DUR společností E.on na základě smlouvy o převodu práv a povinností z ÚR
- IO - 02 PŘELOŽKA PLYNU STL
- IO - 03.1 PŘELOŽKA SDĚLOVACÍHO VEDENÍ - ČETIN
  - bude realizováno na základě DUR
- IO - 03.2 PŘELOŽKA SDĚLOVACÍHO VEDENÍ - VIVO
  - bude realizováno na základě DUR
- IO - 03.3 PŘELOŽKA SDĚLOVACÍHO VEDENÍ - ČETIN
  - bude realizováno na základě DUR
- IO - 04 PŘELOŽKA KANALIZACE
- IO - 05.1 PŘELOŽKA VEŘEJNÉHO OSVĚTLENÍ
- IO - 05.2 PŘELOŽKA VEŘEJNÉHO OSVĚTLENÍ
- IO - 06 PŘÍPOJKA VEDENÍ NN
  - bude realizováno na základě DUR společností E.on na základě smlouvy o převodu práv a povinností z ÚR
- IO - 07 PŘÍPOJKA PLYNU STL
- IO - 08.1 PŘÍPOJKA SDĚLOVACÍHO VEDENÍ - ČETIN
  - bude realizováno na základě DUR
- IO - 08.2 PŘÍPOJKA SDĚLOVACÍHO VEDENÍ - VIVO
  - bude realizováno na základě DUR
- IO - 09 PŘÍPOJKA KANALIZACE
- IO - 10 PŘÍPOJKA VODOVODU
- IO - 11 AKUMULAČNÍ A RETENČNÍ JÍMKA
- IO - 12 ODLUČOVAČ TUKŮ Z KUCHYNĚ
- IO - 13 REKONSTRUKCE KANALIZACE

LEGENDA PLOCH, ČAR A ZNAČEK

- STROM STÁVAJÍCÍ
- STROM NOVÝ
- VEDLEJŠÍ VSTUP / ÚNIKOVÝ VÝCHOD
- HLAVNÍ VSTUP
- ŘEŠENÝ OBJEKT
- ZATRAVNĚNÍ
- ZPEVNĚNÁ PLOCHA POCHOZÍ
- ZPEVNĚNÁ PLOCHA POJÍZDNÁ - ASFALT
- ZPEVNĚNÁ PLOCHA POJÍZDNÁ - DLAŽBA
- PARKOVACÍ PLOCHA - DISTANČNÍ DLAŽBA
- DOČASNÝ ZÁBOR VP
- HRANICE POZEMKU INVESTORA
- KATASTRÁLNÍ HRANICE
- HRANICE ŘEŠENÉHO ÚZEMÍ
- SLOUP VEDENÍ NN

0 2 4 10 m
1:200

± 0,000 = 226,25 m n.m., Bpv

GENERÁLNÍ PROJEKTANT: Atelier Valehradský, s. r. o. Líšeňská 1680/ 2037/6, 623 00, Brno IČ: 292 63 160 T: +420 543 221 936		STUPEŇ PD: DOKUMENTACE PRO PROVÁDĚNÍ STAVBY	AUTORIZACE:
		STAVEBNÍ OBJEKT:	
		ČÁST PD: SITUAČNÍ VÝKRESY	
SUBDODAVATEL:		PROFESNÍ ČÁST:	
		DATUM: 4/2019	
STAVEBNÍK: JIHOMORAVSKÝ KRAJ		MĚŘÍTKO: As indicated	
MÍSTO STAVBY: BUČOVICE, Zahradní 361		ZODPOVĚDNÝ PROJEKTANT: Ing. arch. Tomáš Valehradský	
		VYPRACOVAL: Ing. Jan Kubík, Ing Martin Javůrek	
ČÍSLO AKCE: 1427	NÁZEV AKCE: Domov pro seniory v Bučovicích	NÁZEV VÝKRESU: KOORDINAČNÍ SITUAČNÍ VÝKRES	
STUPEŇ PD: DPS	STAVEBNÍ OBJEKT:	ČÁST PD: C	Č. VÝKRESU: C3 / Č. REVIZE: / Č. PARÉ: