


VZOROVÉ PŘÍČNÉ ŘEZY 1:100

kat. MS2 7,5/50

ÚSEK A

km 0,729600 - 0,832100


III. etapa - obrubníky úsek A

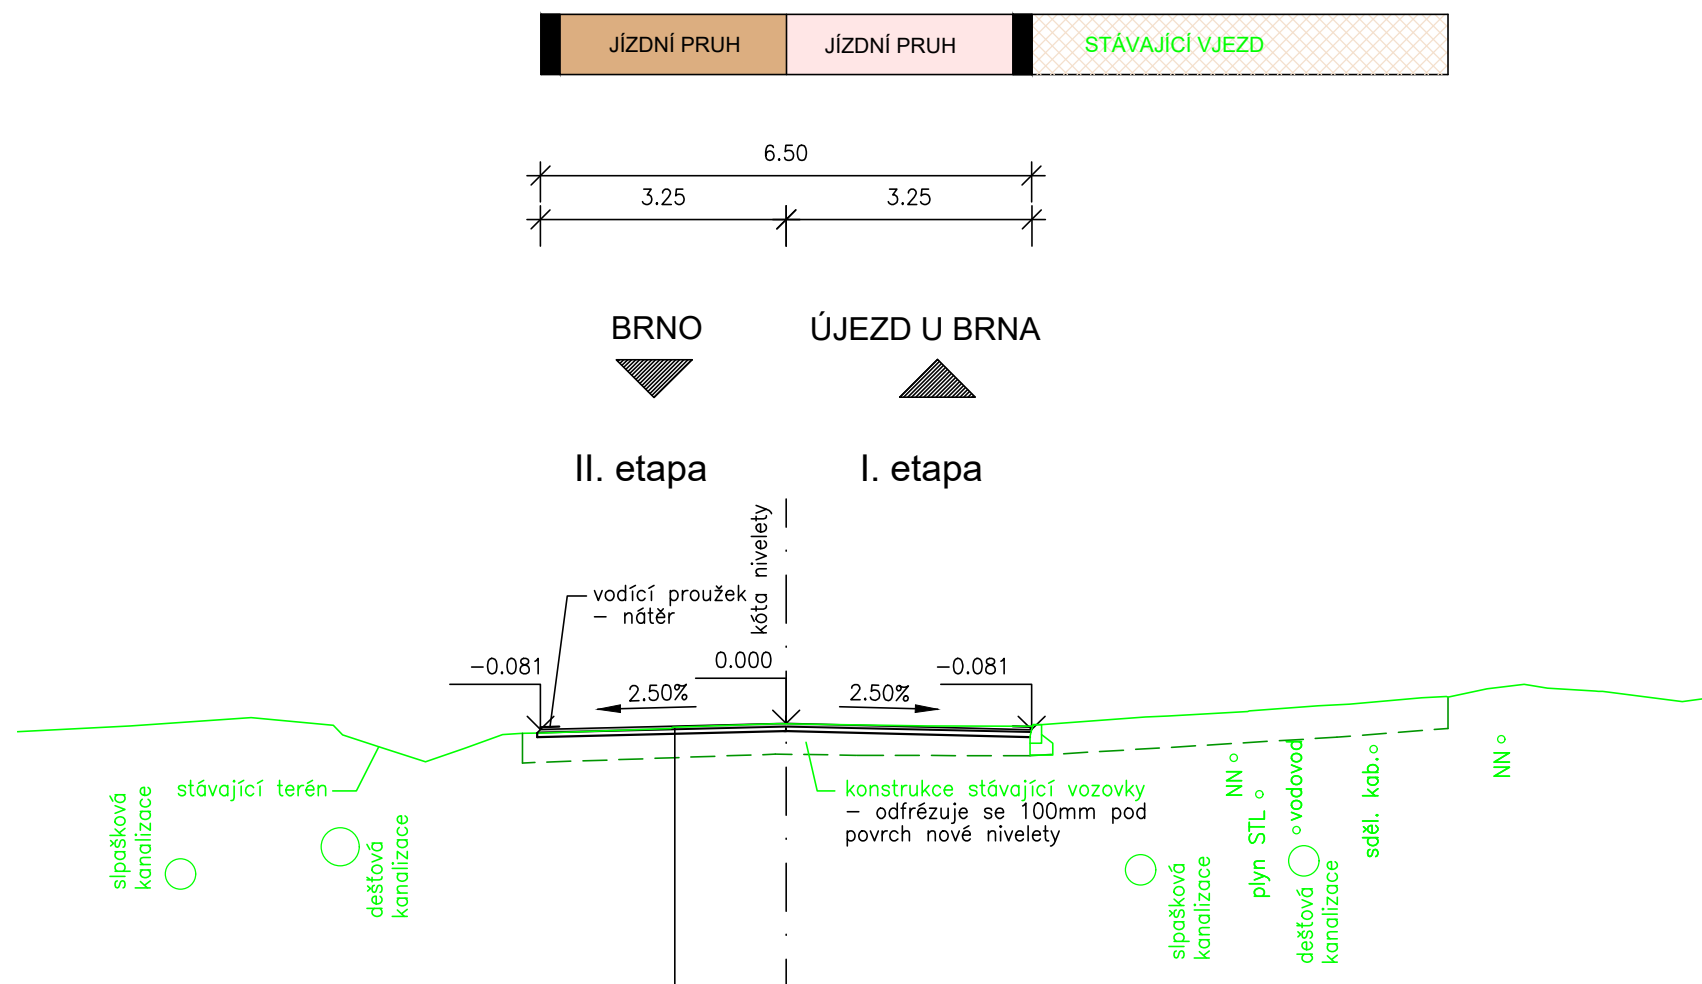

KONSTRUKCE VOZOVKY:

asfaltový koberec pro obrusnou vrstvu vozovky	ACO 11+	50/70	40mm	ČSN EN 13108-1
postřik spojovací	PS E	0,30 kg/m ² po vyštěpení		ČSN 73 6129
asfaltový beton pro ložní vrstvu vozovky se zvýšenou odolností	ACL 16+	50/70	60mm	ČSN EN 13108-1
postřik spojovací	PS E	0,35 kg/m ² po vyštěpení		ČSN 73 6129
odfrézování povrchu (ošetření trhlin)			prom.	

VOZOVKA CELKEM	min.	100mm
----------------	------	-------

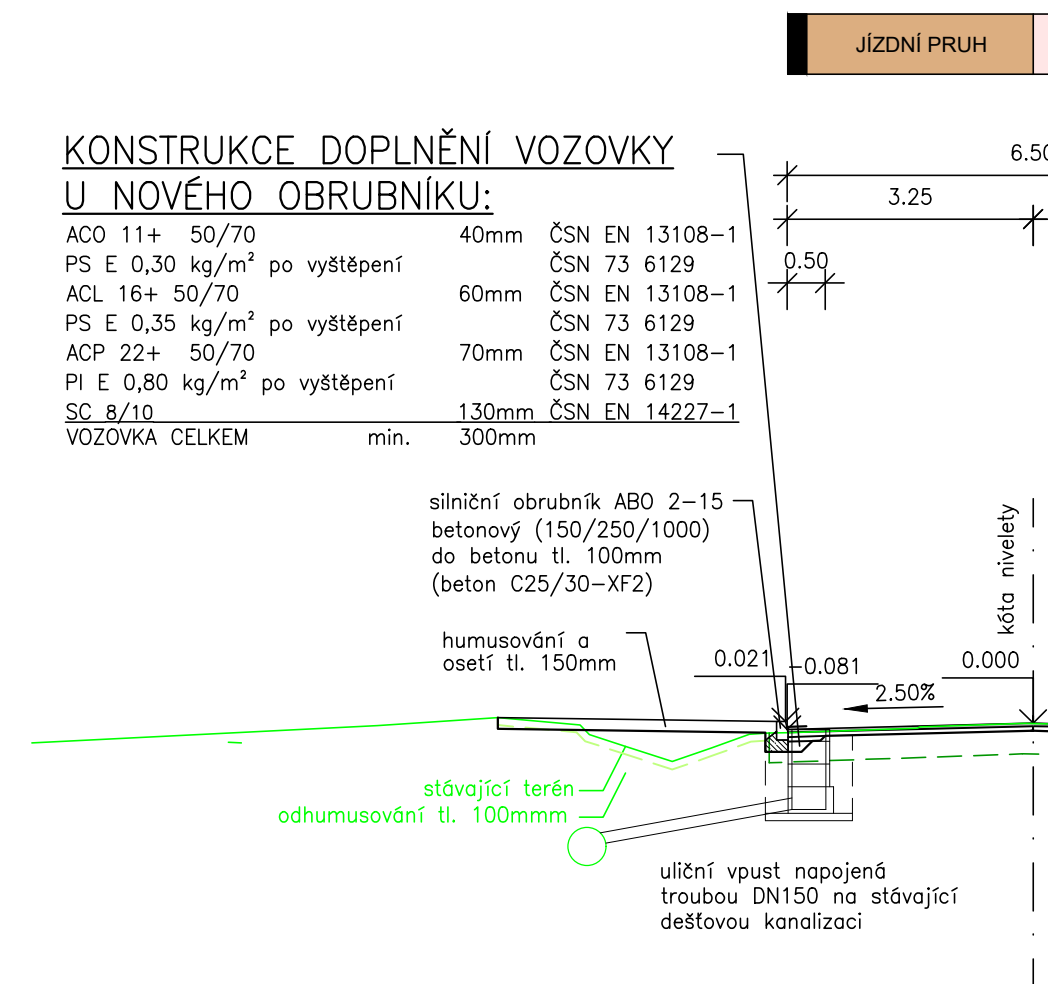

KONSTRUKCE DOPLNĚNÍ VOZOVKY
U NOVÉHO OBRUBNÍKU:


ACO 11+ 50/70	40mm	ČSN EN 13108-1
PS E 0,30 kg/m ² po vyštěpení		ČSN 73 6129
ACL 16+ 50/70	60mm	ČSN EN 13108-1
PS E 0,35 kg/m ² po vyštěpení		ČSN 73 6129
ACP 22+ 50/70	70mm	ČSN EN 13108-1
PI E 0,80 kg/m ² po vyštěpení		ČSN 73 6129
SC 8/10	130mm	ČSN EN 14227-1
VOZOVKA CELKEM	min. 300mm	

silniční obrubník ABO 2-15-
betonový (150/250/1000)
do betonu tl. 100mm
(beton C25/30-XF2)

humusování a 7 0

stávající terén —
tl. 100mm —

- uliční vpust napojená
troubou DN150 na stávající
dešťovou kanalizaci

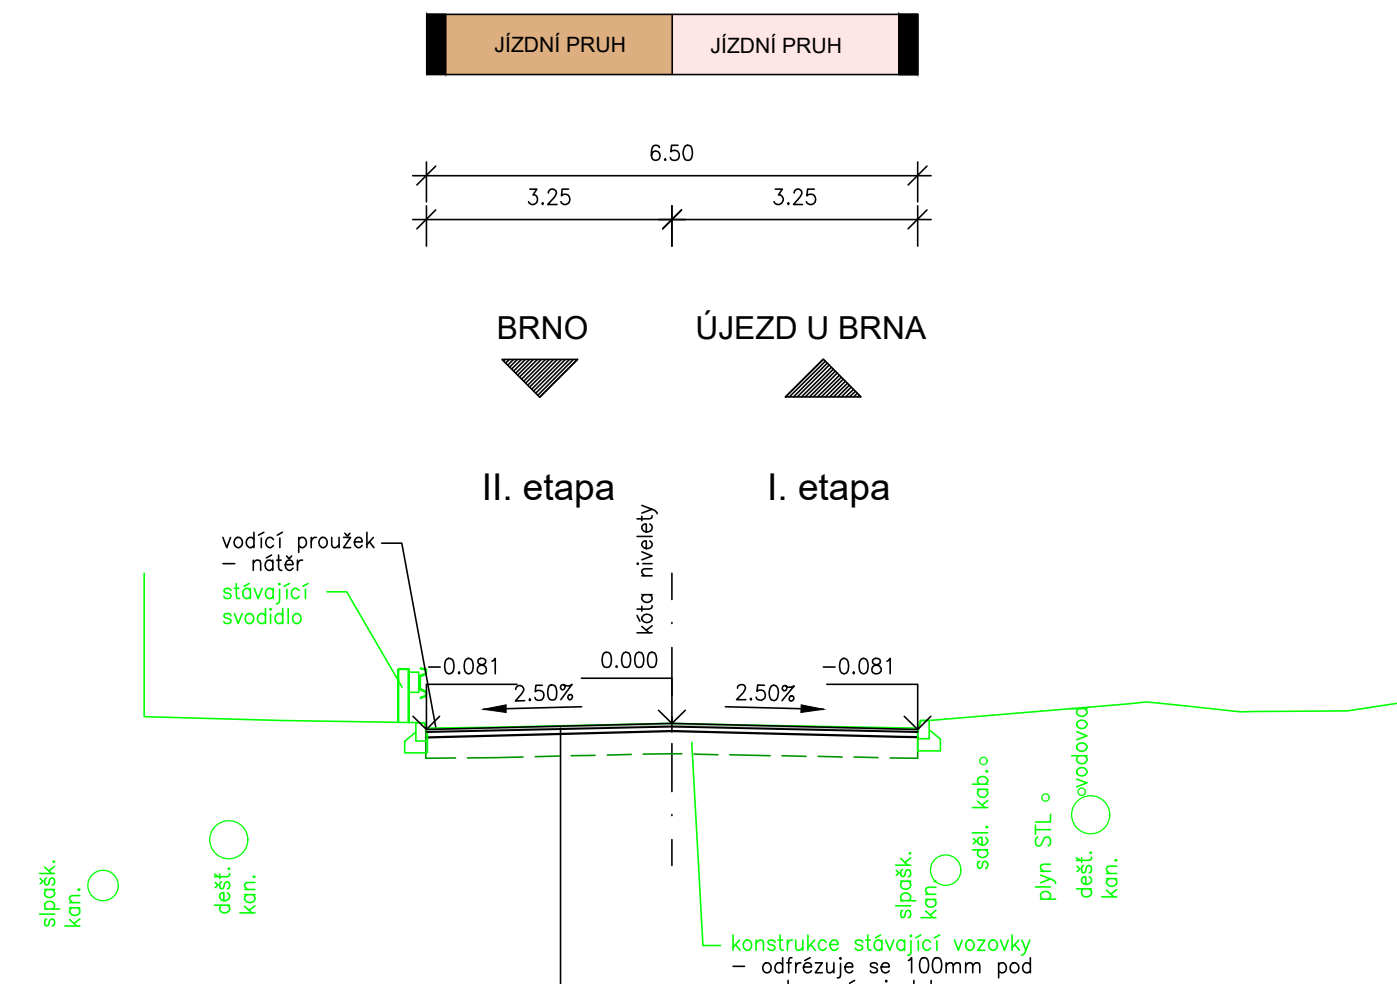

KONSTRUKCE VOZOVKY:

asfaltový koberec pro obrušnou vrstvu vozovky	ACO 11+	50/70	40mm	ČSN EN 13108-1
postřík spojovací	PS E	0,30 kg/m ² po vyštěpení		ČSN 73 6129
asfaltový beton pro ložní vrstvu vozovky se zvýšenou odolností	ACL 16+	50/70	60mm	ČSN EN 13108-1
postřík spojovací	PS E	0,35 kg/m ² po vyštěpení		ČSN 73 6129
odřezování povrchu (ošetření trhlín)			prom.	

VOZOVKA CELKEM	min.	100mm
----------------	------	-------

SOUŘADNICOVÝ SYSTÉM: JTSK VÝŠKOVÝ SYSTÉM: Bpv		 PROJEKČNÍ A INŽENYRSKÁ KANCELAR VODNÍ 13, 662 00 BRNO	
ZODPOVĚDNÝ PROJEKTANT	ING. SKŘIČKA	  	
VYPRACOVAL	ING. SKŘIČKA		
KONTROLOVAL	ING. SIROTEK		
OBJEDNATEL: OBEC SOKOLNICE Komenského 435, 664 52 SOKOLNICE		STUPEŇ	TP
NÁZEV AKCE: SILNICE II/418 - SOKOLNICE, ULICE BRNĚNSKÁ OBJEKT: OBNOVA OBRUSNÉ VRSTVY V km 0,729.60 - 0,958.11		DATUM	leden 2019
		FORMÁT	A4
		MĚŘÍTKO	1:100
		Č. ZAKÁZKY	2308
		ARCHIVNÍ Č.	2308
NÁZEV PŘÍLOHY: VZOROVÉ PŘÍČNÉ ŘEZY		Č. SOUPRAVY:	Č. VÝKRESU: 04