STROP NAD 1.NP – VÝKRES TVARU

PŮDORYS:
1:50

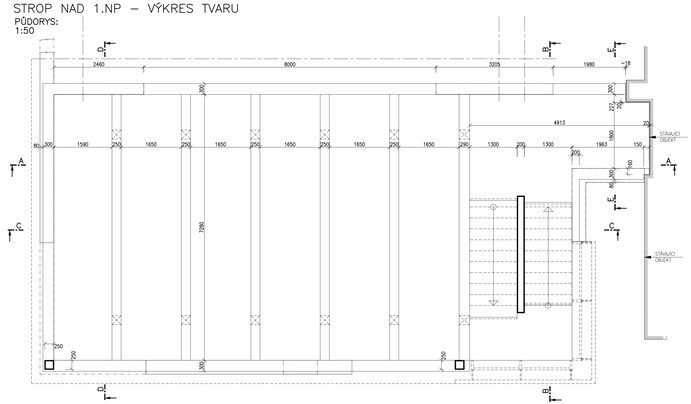

ŘEZ C–C:
1:50

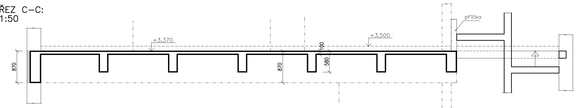

STROP NAD 2.NP – VÝKRES TVARU

PŮDORYS:
1:50

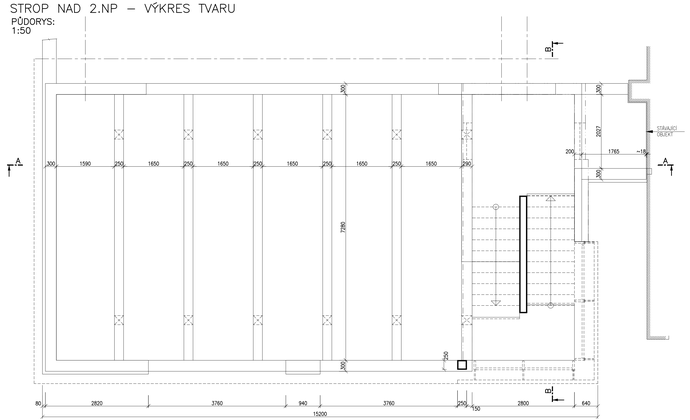

STŘECHA NAD SCHODIŠTĚM A VĚNCE ZDIVA KOLEM TERASY – VÝKRES TVARU

PŮDORYS:
1:50

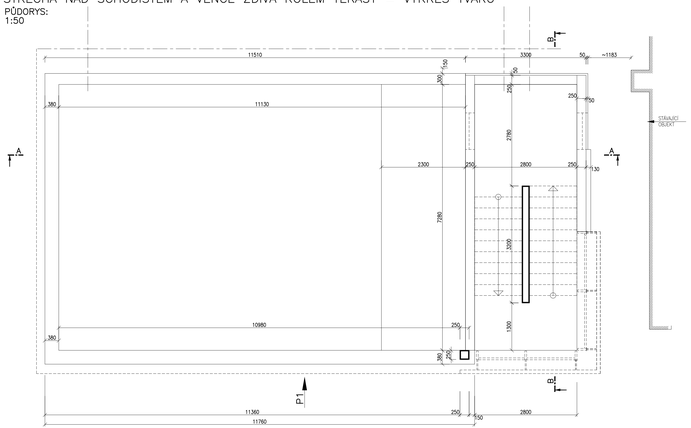

ŘEZ E–E:
1:50

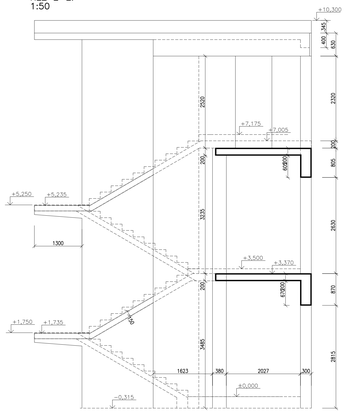

POHLED P1:

1:50

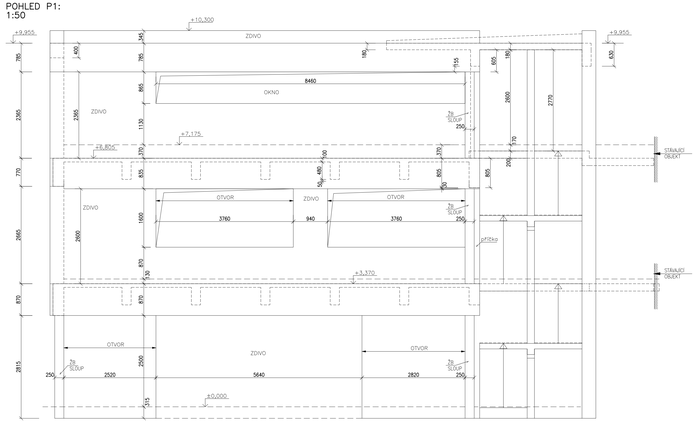

ŘEZ A–A:

1:50

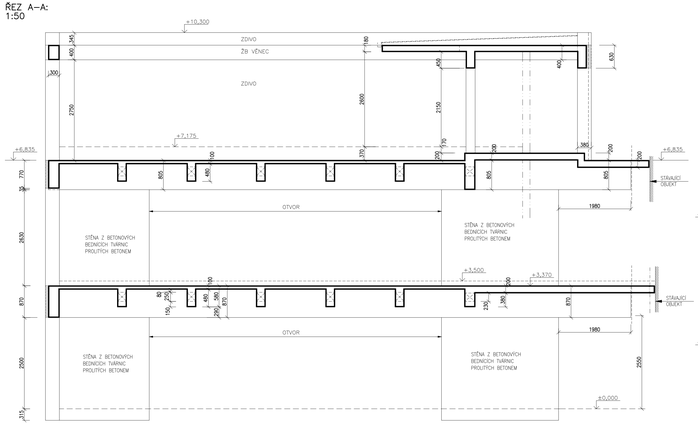

ŘEZ B–B:

1:50

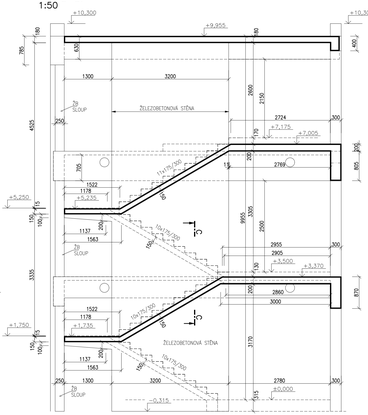

ŘEZ D–D:

1:50

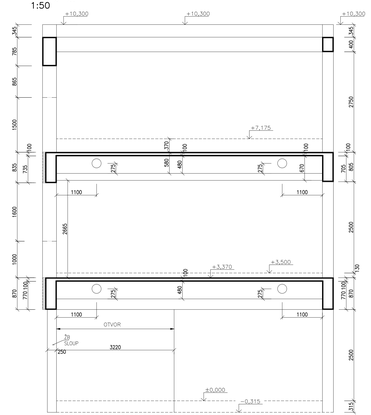

VÝZTUŽNÍ:
STŘEŠNÍ DESKA TLOUŠŤKY 180mm (+9,955) cca 80kg/m³
STROPNÍ DESKY TLOUŠŤKY 200mm cca 90kg/m³
STROPNÍ DESKY TLOUŠŤKY 100mm cca 75kg/m³
STROPNÍ TRÁMY NAD 1.NP a 2.NP cca 175kg/m³
OBVODOVÁ ŽEBRA STROPU NAD 1.NP A 2.NP cca 100kg/m³
SCHODIŠŤOVÉ DESKY PANEVA A MEZIPODESTY TLOUŠŤKY 150mm cca 100kg/m³
SCHODIŠŤOVÁ STĚNA cca 90kg/m³
OBVODOVÝ PRŮVLAK NA +9,955 cca 60kg/m³
SLOUPY cca 140kg/m³

VÝZTUŽ B500B (R), KARI SÍŤ (SZ)
BETON C25/30 XC1
SMĚS ZAVLHLÁ AŽ MĚKKÁ
NAVRHOVÁNO PODLE ČSN EN 1992

±0,000=311,940 m.n.m. Bpv

HLAVNÍ PROJEKTANT	ING. ARCH. ŽAK, s.		Ing.Miroslav TOMALA proj.činnost v inv.výstavbě 628 00 BRNO,Blatnická 16 +420 479 42 223, M.Tomala@email.cz	
NÁVRH	ING. TOMALA M.			
VYPRACOVAL	ING. TOMALA M.			
KONTROLOVAL	ING. TOMALA M.			
INVESTOR	Intamac Solutions, s.r.o. Slovenská 1288/27, 664 34 Kuřim		DATUM	ŘÍJEN 2018
STAVBA	ROZŠÍŘENÍ INFRASTRUKTURY CENTRA INTEMAC		STUPEŇ	PROJEKT PRO STAVEBNÍ POVOLENÍ
ČÁST	S-1-2 STAVEBNÍ KONSTRUKČNÍ ČÁST		FORMÁT 14 A4	MĚŘÍTKO 1:50
VÝKRES	KONSTRUKCE ADMINISTRATIVNÍHO PŘÍSTAVKU – TVARY ŽELEZOBETONOVÝCH NADZEMNÍCH KONSTRUKCÍ			POŘ. Č. 03
			ARCHIVNÍ Č. 1820-03	ZMĚNA