
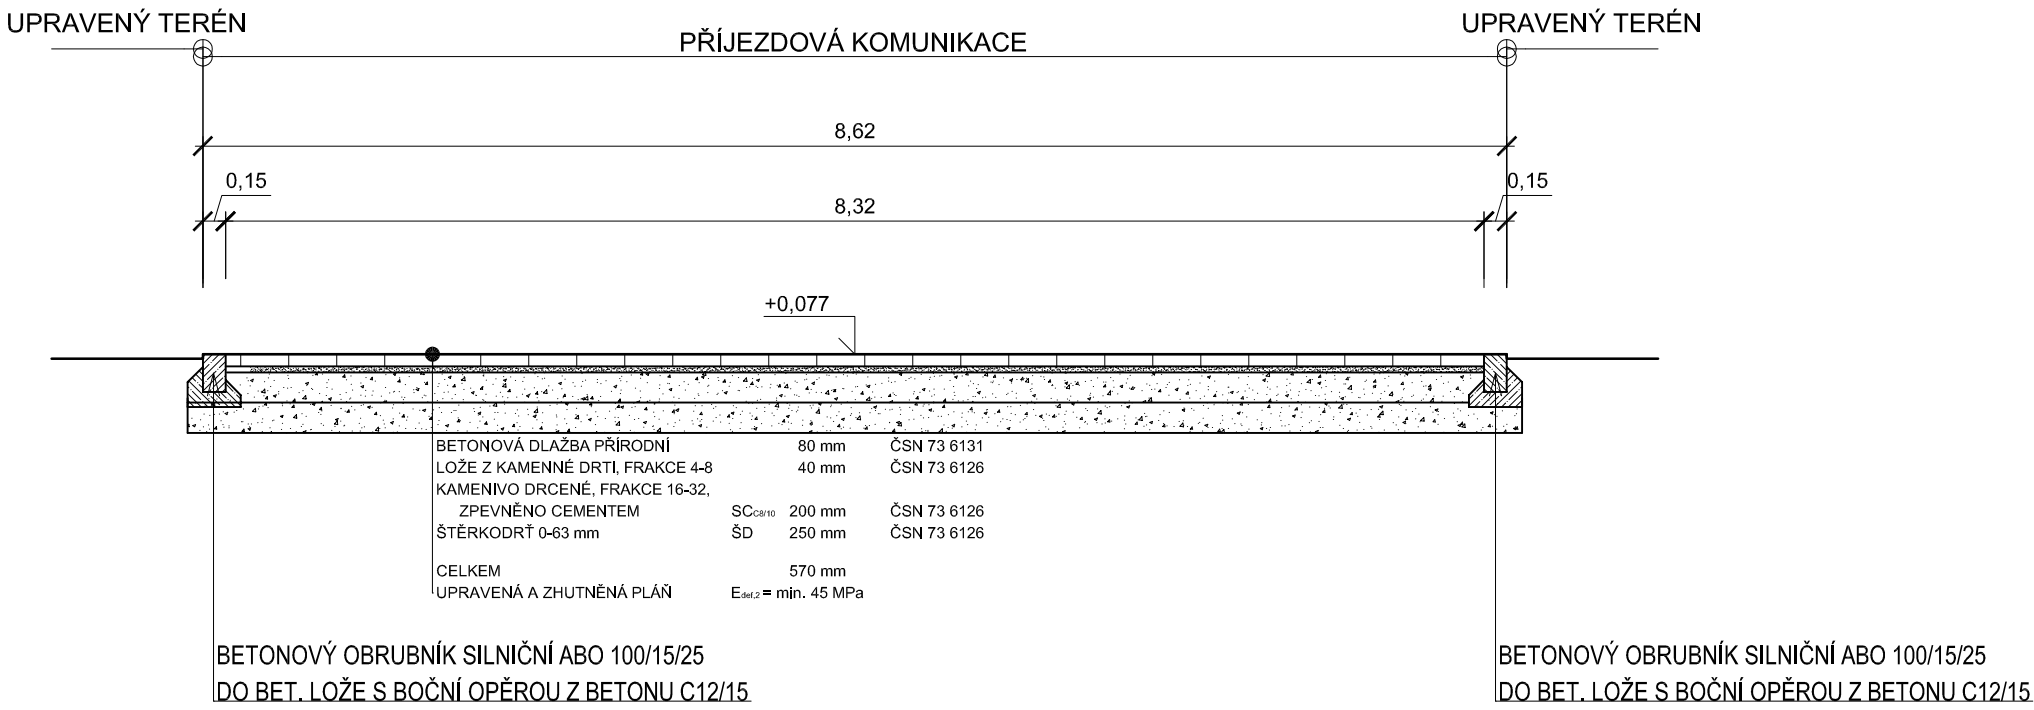




VZOROVÝ ŘEZ P1 - PARKOVACÍM STÁNÍM

VZOROVÝ ŘEZ P3 - PŘÍJEZDOVOU KOMUNIKACÍ

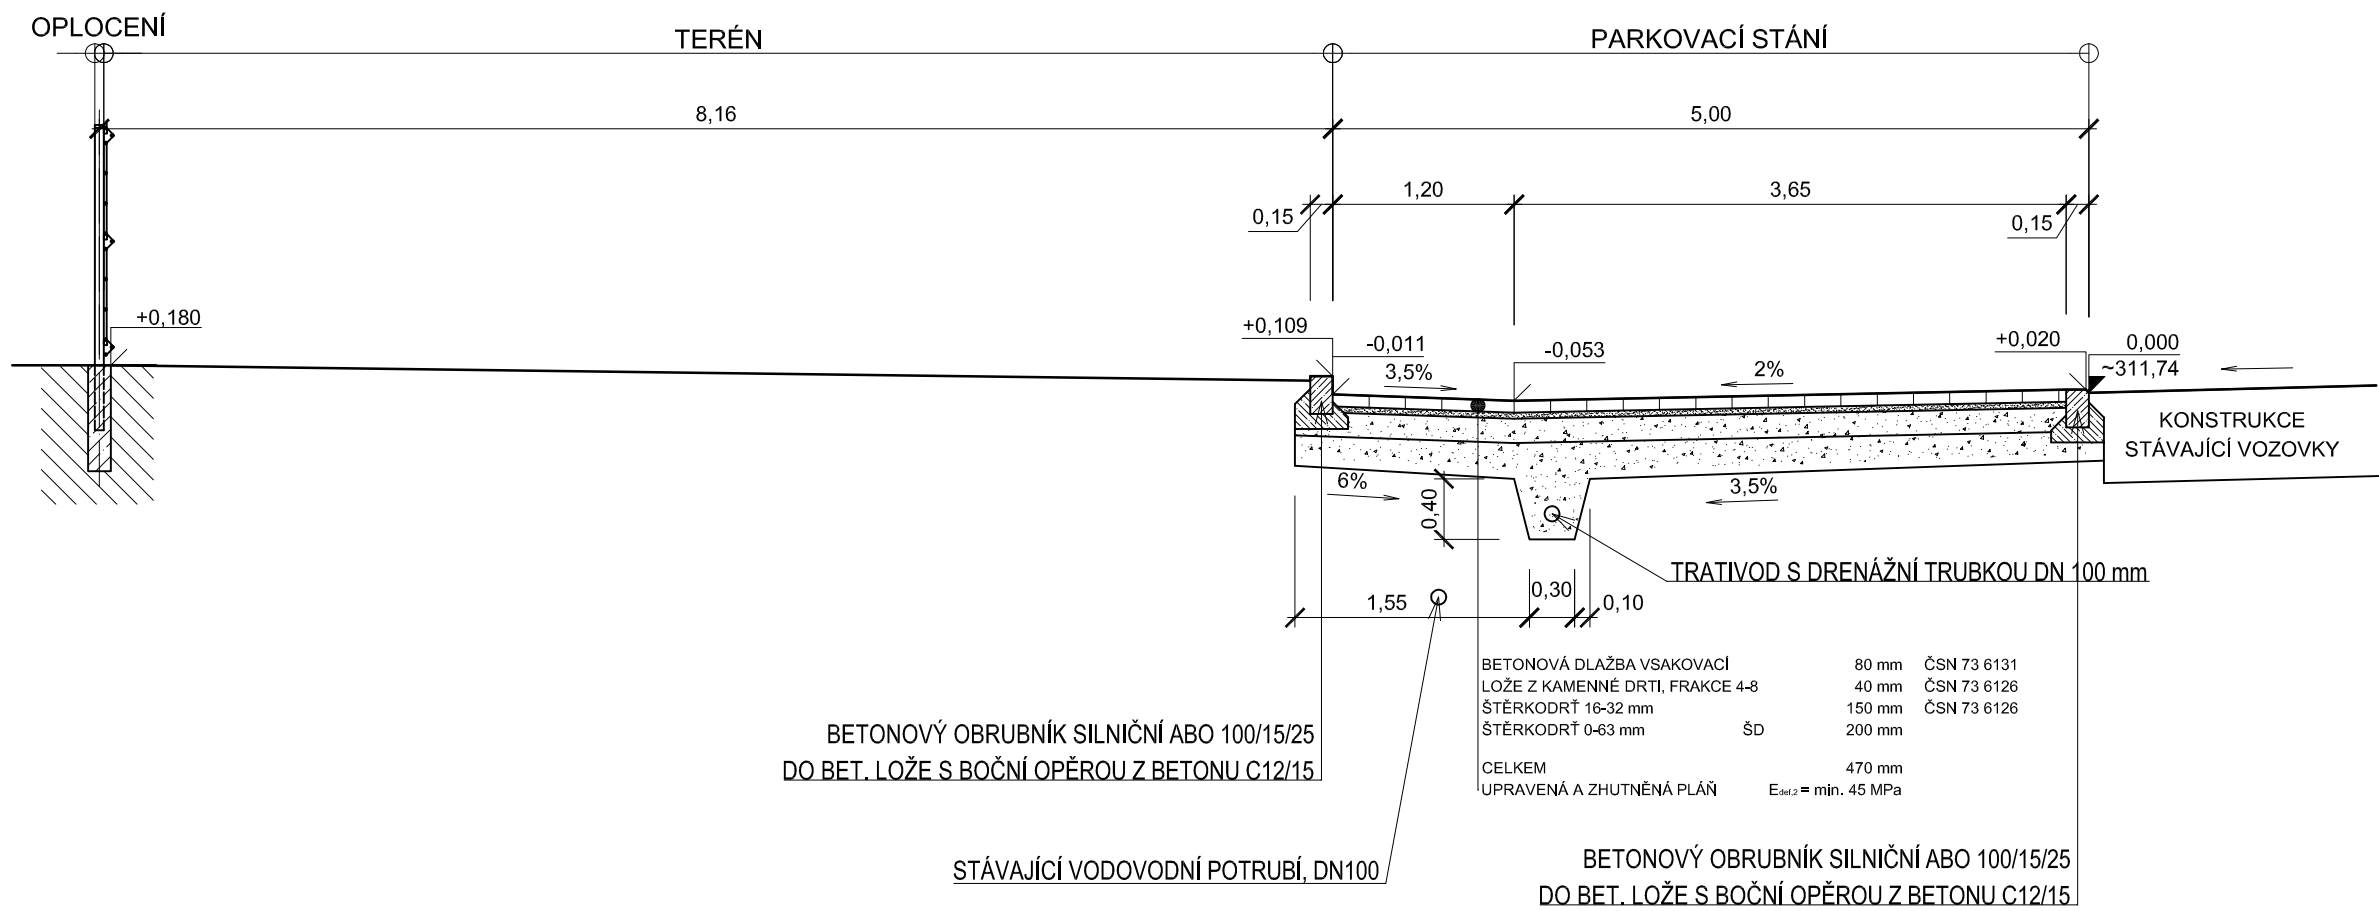

VZOROVÝ ŘEZ P2 - PŘÍJEZDOVOU KOMUNIKACÍ

VZOROVÝ ŘEZ P4 - CHODNÍKEM

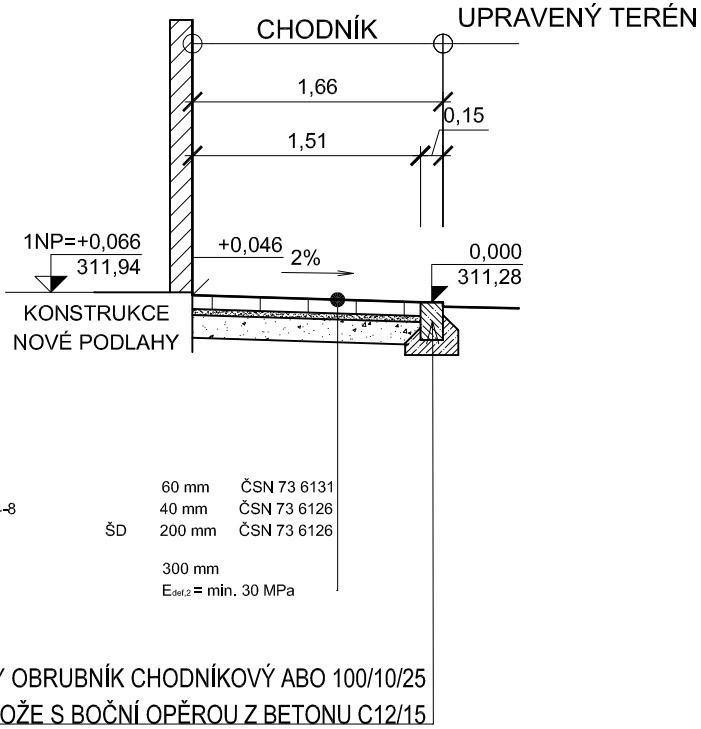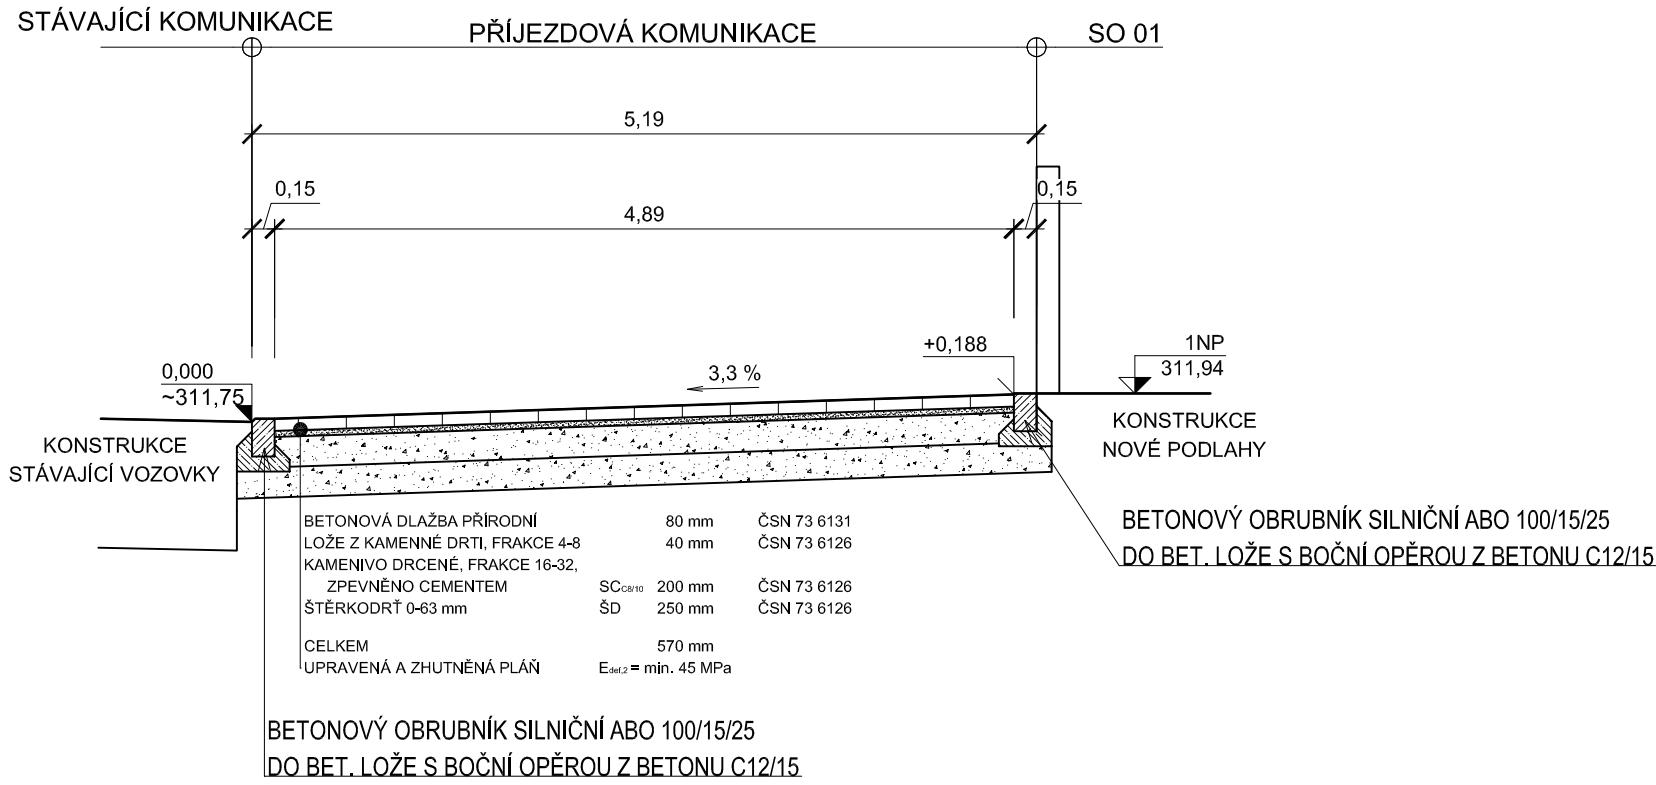

ŘEŠENÍ NÁJEZDU ZE STÁVAJÍCÍ VOZOVKY NA NOVOU PŘÍJEZDOVOU KOMUNIKACI - VIZ OBDOBNÉ ŘEŠENÍ NÁJEZDU NA PARKOVACÍ STÁNÍ VE VZOROVÉM ŘEZU P1

architektonická a projektová kancelář		Ing. arch. Libor Žák		Riegrova 44, 612 00 Brno člen sdružení Atic.Z vstavač s vodivými
HLAVNÍ PROJEKTANT: Ing. arch. Libor Žák		VYPRACOVAL: Ing. arch. Adam Vrána		e-mail: liborzak.arch@gmail.com
INVESTOR: Jihomoravský kraj Zerotinovo nám. 3, 601 82 Brno Intemac Solutions, s.r.o. Blanenská 1288/27, 664 34 Kuřim		STAVEBNÍ ÚŘAD: Kuřim KÓD ZAKÁZKY: 077-18-11-3		PROJEKTANT ČÁSTI PD: Ing. Stanislav Beránek Čechytská 16, 657 01 Brno
ČÁST: D.2 DOKUMENTACE TECHNICKÝCH A TECHNOLOGICKÝCH ZAŘÍZENÍ		DATUM: 10/2018		STUPEŇ: DOKUMENTACE PRO STAVEBNÍ POVOLENÍ
STAVBA: ROZŠÍŘENÍ INFRASTRUKTURY CENTRA INTEMAC		MĚŘITKO: 1:50		FORMÁT: 420x750
OBJEKT: SO 03 KOMUNIKACE A PARKOVIŠTĚ		OBSAH: VZOROVÉ ŘEZY		ČÍSLO VÝKRESU: AZ-1864
				POR. Č.: 2