



- 1 MISCANTHUS SINENSIS "GRACILLIMUS" (OZDOBNICE ČÍNSKÁ) - 12 ks  
2 ALLYSUM SAXATILE (TAŘICE SKALNÍ) - 20 ks - 9 ks/m2  
3 NEPETA X FAASSENII "SIX HILLS GIANT"(ŠANTA KOČÍČÍ) - 33 ks - 6 ks/m2  
9 TULIPA PRAESTANS "FUSILIER" (TULIPÁN) - 25 ks, v rozvolněné skupině

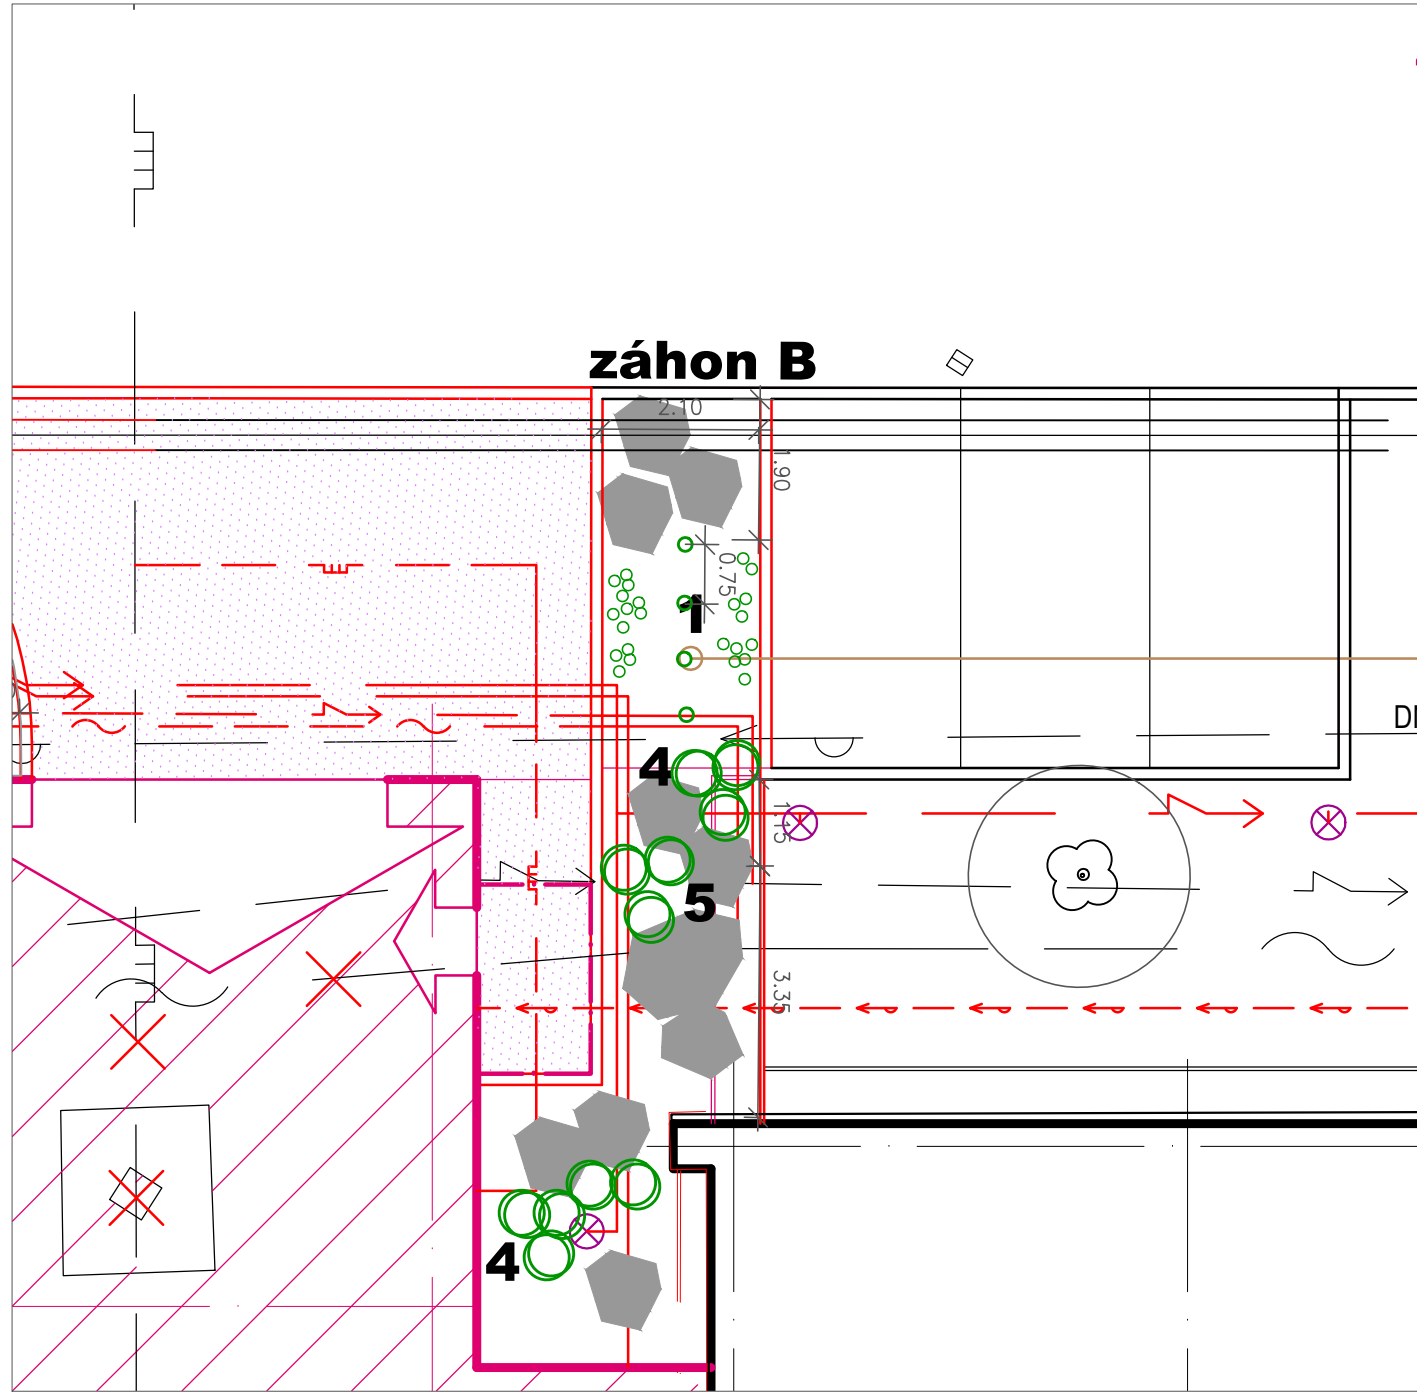

- 1 MISCANTHUS SINENSIS "GRACILLIMUS" (OZDOBNICE ČÍNSKÁ) - 4 ks  
4 DRYOPTERIS FILIX-MAS (KAPRAĎ SAMEC) - 8 ks  
5 RODGERSIA PINNATA "ELEGANS" (RODGERSIE NOHOLISTOVÁ) - 3 ks  
9 TULIPA PRAESTANS "FUSILIER" (TULIPÁN) - 13 a 12 ks, v rozvolněných skupinách

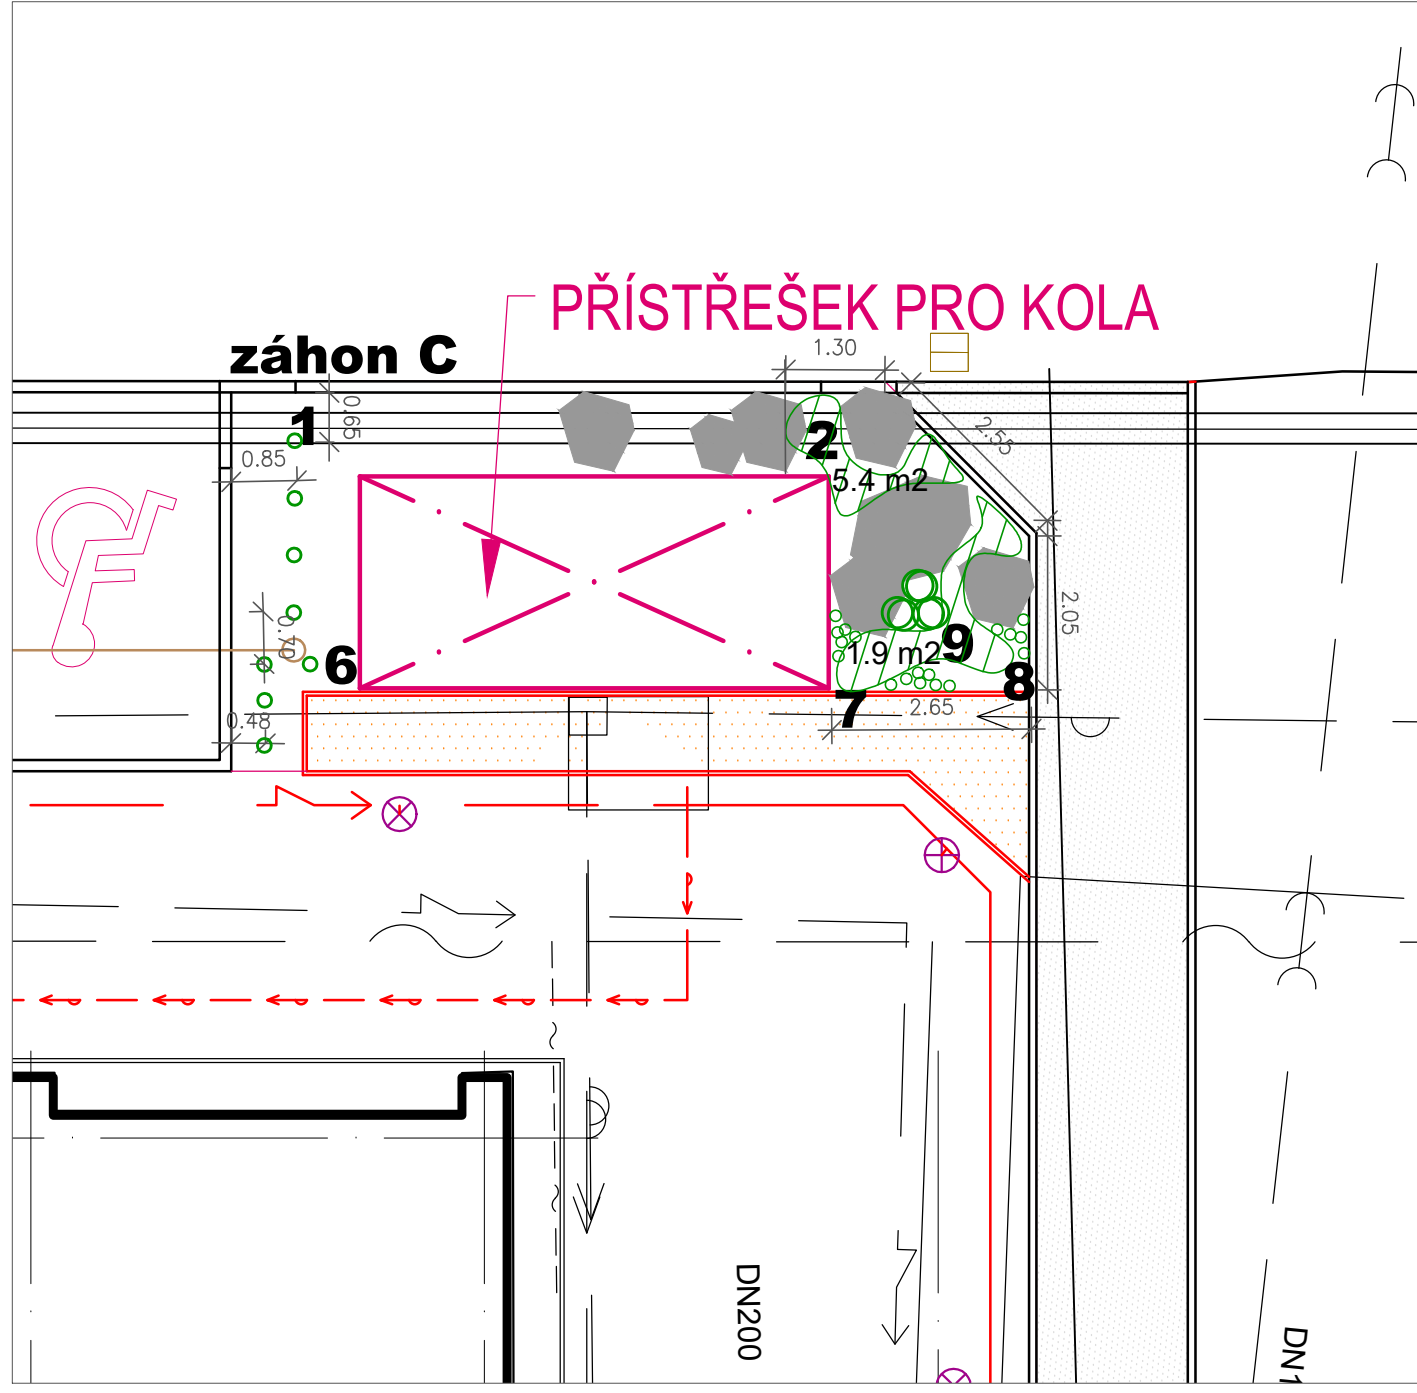


- 1 MISCANTHUS SINENSIS "GRACILLIMUS" (OZDOBNICE ČÍNSKÁ) - 4 ks  
2 ALLYSUM SAXATILE (TAŘICE SKALNÍ) - 10 ks  
6 PENNISETUM ALOPECUROIDES (DOCHAN PSÁRKOVITÝ) - 4 ks  
7 GERANIUM CANTABRIGIENSE "KARMINA" (KAKOST KANTABRIJSKÝ) - 16 ks  
8 HAKONECHLOA MACRA (RÁKOSOVKA VELKÁ) - 3 ks  
9 TULIPA PRAESTANS "FUSILIER" (TULIPÁN) - 50 ks, v rozvolněných skupinách

## LEGENDA

STÁVAJÍCÍ

NAVRHOVANÉ

- NOVÉ NAVRHOVANÉ OBJEKTY
- BOURANÉ KONSTRUKCE
- KOMUNIKACE, ZPEVNĚNÉ PLOCHY, VJEZDY
- CHODNÍKY
- PARKOVACÍ STÁNÍ
- STROMY, ZELEŇ
- OPLOCENÍ
- CHRÁNICKA
- KANALIZACE SPLAŠKOVÁ
- KANALIZACE DEŠŤOVÁ
- VODOVOD PITNÉ VODY PODZEMNÍ
- VODOVOD POŽÁRNÍ VODY PODZEMNÍ
- SILOVÉ VEDENÍ NN PODZEMNÍ
- KABEL VO, LAMPA
- SDĚLOVACÍ VEDENÍ
- PLYNOVOD STL PODZEMNÍ
- LINIOVÉ ODVODNĚNÍ (DRENÁŽ), ŠACHTA
- HRANICE PARCEL, POZEMKŮ
- ČÍSLO PARCELY DLE KN

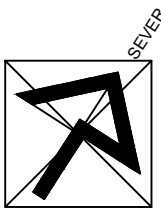

architektonická a projektová kancelář		Ing. arch. Libor Žák		Riegrova 44, 612 00 Brno člen sdružení	
HLAVNÍ PROJEKTANT: Ing. arch. Libor Žák		ZODP. PROJEKTANT: Ing. Klára Duřková		e-mail: liborzak.arch@gmail.com	
INVESTOR: Jihomoravský kraj Žerotínovo nám. 3, 601 82 Brno Intemac Solutions, s.r.o. Blanenská 1288/27, 664 34 Kuřim		STAVEBNÍ ÚŘAD: Kuřim KÓD ZAKÁZKY: 077-18-11-3		PROJEKTANT ČÁSTI PD: ING. KLÁRA DUŘKOVÁ zahradní a krajinná tvorba Molákova 21, 628 00 Brno IČ 15191222, klara.durkova@seznam.cz	
ČÁST: D.2		STAVBA: ROZŠÍŘENÍ INFRASTRUKTURY CENTRA INTEMAC		DATUM: 10/2018	
OBJEKT: SO 04 MOBILIÁŘ A SADOVÉ ÚPRAVY		OBSAH: SADOVÉ ÚPRAVY - DETAILS ZÁHONŮ		STUPEŇ: DOKUMENTACE PRO STAVEBNÍ POVOLENÍ	
				MĚŘÍTKO: 1:100	
				FORMÁT: 297x840	
				ČÍSLO VÝKRESU: AZ7-270	
				POR. Č.: 2	