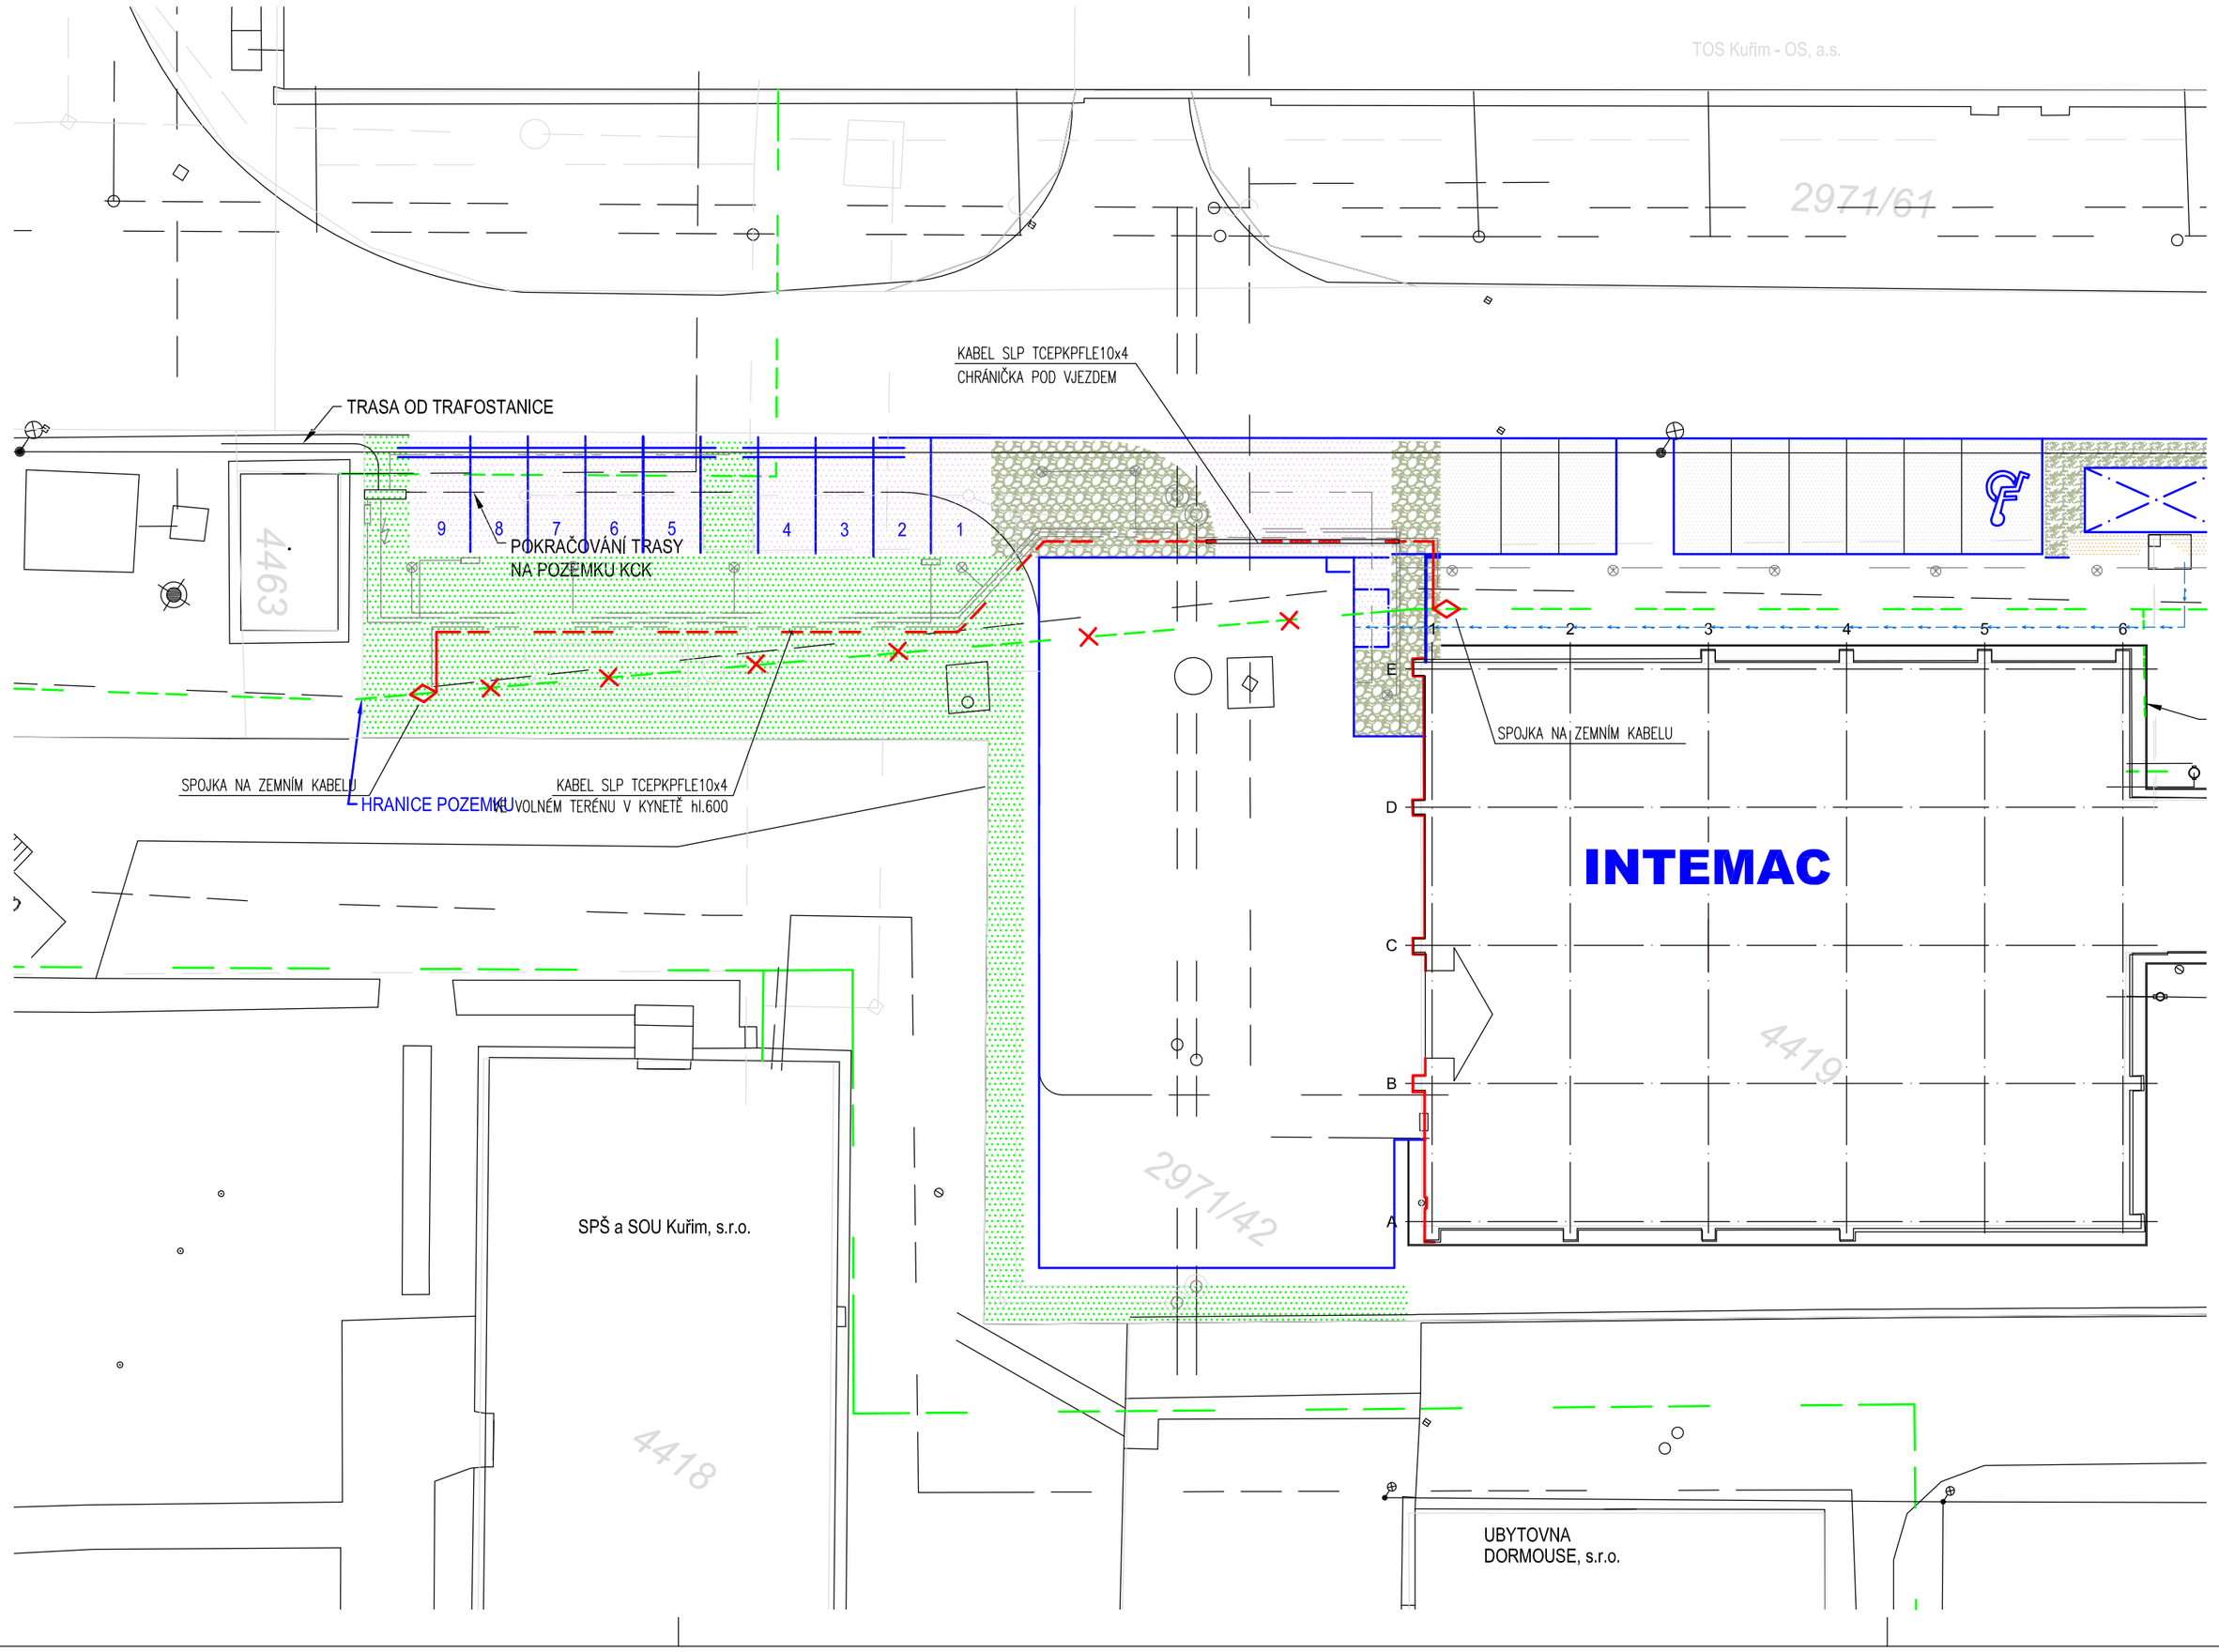

AREÁLOVÝ SDĚLOVACÍ ROZVOD
STÁVAJÍCÍ TRASA

AREÁLOVÝ SDĚLOVACÍ ROZVOD
RUŠENÝ ÚSEK

AREÁLOVÝ SDĚLOVACÍ ROZVOD
NOVĚ NAVRŽENÁ TRASA

architektonická a projektová kancelář — Ing. arch. Libor Žák

Riegrova 44, 612 00 Brno
člen sdružení
Atic.Z architects & engineers

HLAVNÍ PROJEKTANT: Ing. arch. Libor Žák

ZODP. PROJEKTANT: Ing. arch. Libor Žák — VYPRACOVAL: Ing. arch. Adam Vrána

e-mail: liborzak.arch@gmail.com

INVESTOR: Jihomoravský kraj
Žerotínovo nám. 3, 601 82 Brno
Intemac Solutions, s.r.o.
Blanenská 1288/27, 664 34 Kuřim

STAVEBNÍ ÚŘAD: Kuřim

KÓD ZAKÁZKY: 077-18-11-3

PROJEKTANT ČÁSTI PD:
Alexa-projekce s.r.o.
projektování sdělovacích rozvodů
Minská 27a, Brno
info@alexa-projekce.cz

ČÁST: SO 07 PŘELOŽKA EL. VEDENÍ SLP

DATUM: 10/2018

STAVBA: ROZŠÍŘENÍ INFRASTRUKTURY CENTRA INTEMAC
D.2 Dokumentace technických a technologických zařízení

STUPEŇ: DOKUMENTACE PRO STAVEBNÍ POVOLENÍ

OBJEKT: SO 07 PŘELOŽKA EL. VEDENÍ SLP

MĚŘÍTKO: 1:250

OBSAH: SITUACE

ČÍSLO VÝKRESU: D.2. SO07

POŘ. Č.: 02