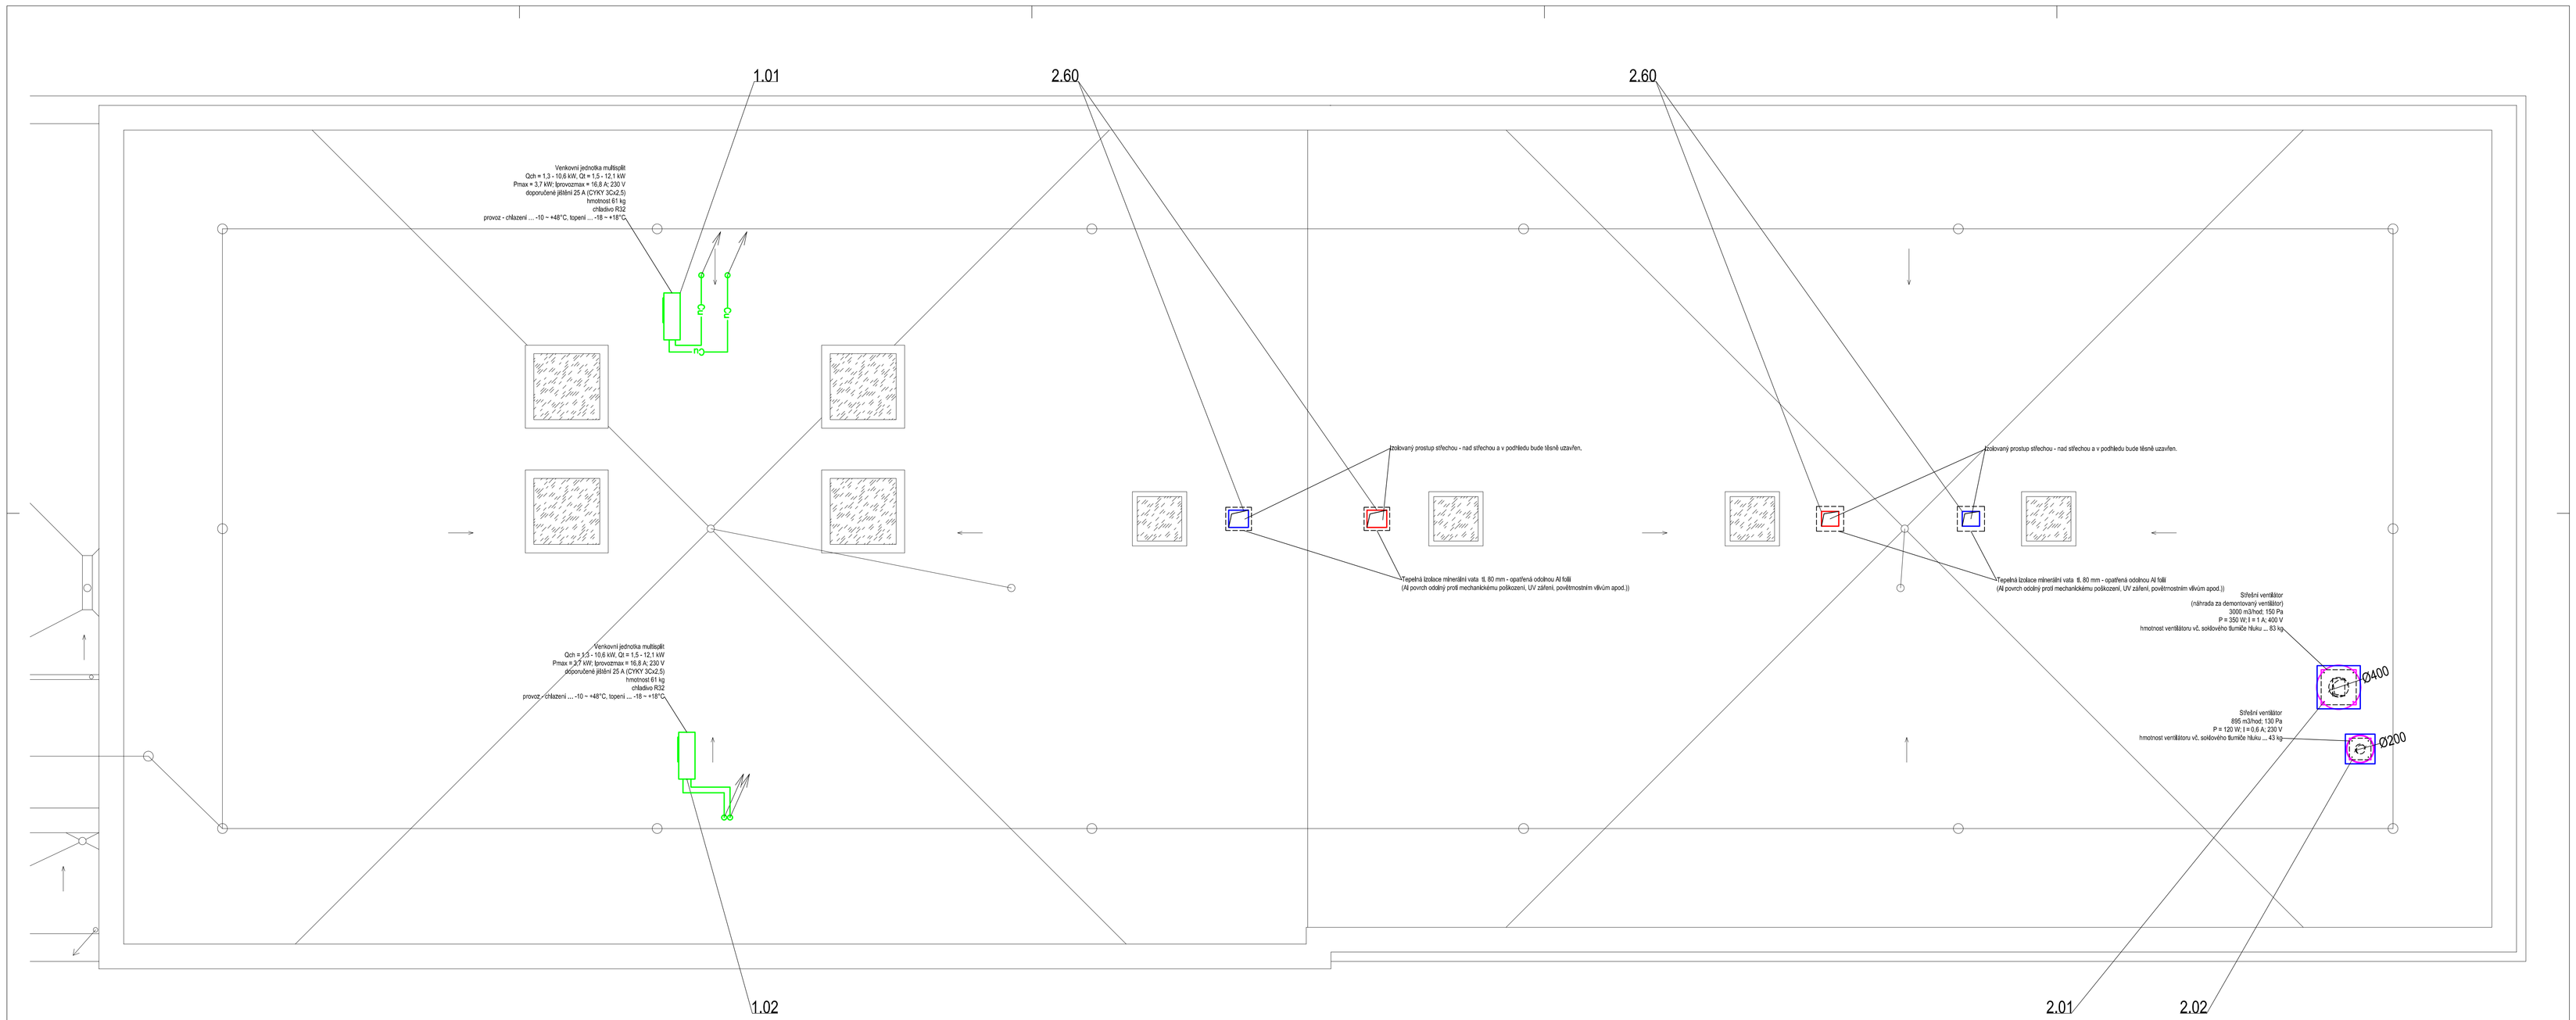

Poznámka:
- Při realizaci je nutná koordinace všech dotčených profesí.
- Před realizací je nutné ověřit navržené potrubní trasy a umístění navržených zařízení dle skutečného provedení stavby a současné situaci v řešeném prostoru!

D.1.4 VZDUCHOTECHNIKA, CHLAZENÍ

ČÍSLO PARE:

ZODPOVĚDNÝ PROJEKTANT	Ing. Pavol Prešnajder
KONTROLOVAL	Ing. R. Adamcová
VYPRACOVAL	Ing. R. Adamcová

ACARE s.r.o., HILLEHO 5, 602200 BRNO

INVESTOR: STŘEDNÍ PRŮMYSLOVÁ ŠKOLA BRNO, PURKYŇOVA, PŘÍSPĚVKOVÁ ORGANIZACE PURKYŇOVA 2032/97, 612 00, BRNO – KRÁLOVO POLE

FORMÁT	10 A4
DATUM	11/2018
STUPEŇ	Dokumentace pro provádění stavby
ČÍSLO ZAKÁZKY	AC P 18-15
SPECIALIZACE	VZT, CHL
VERZE	final

NÁZEV AKCE: **ROZŠÍŘENÍ NÁSTAVBY STŘEDNÍ PRŮMYSLOVÉ ŠKOLY BRNO, PURKYŇOVA P.Č. 4700/11, K.Ú. KRÁLOVO POLE, BRNO**

Stavební objekt: **SO-01 - ROZŠÍŘENÍ NADSTAVBY**

NÁZEV VÝKRESU: Půdorys střechy

MĚŘÍTKO: 1:50

ČÍSLO VÝKRESU: 02