


Příloha 1:
Schema rozmístění provedených sond
Most 15270-1, Brno, Dlouhá přes tramvaj

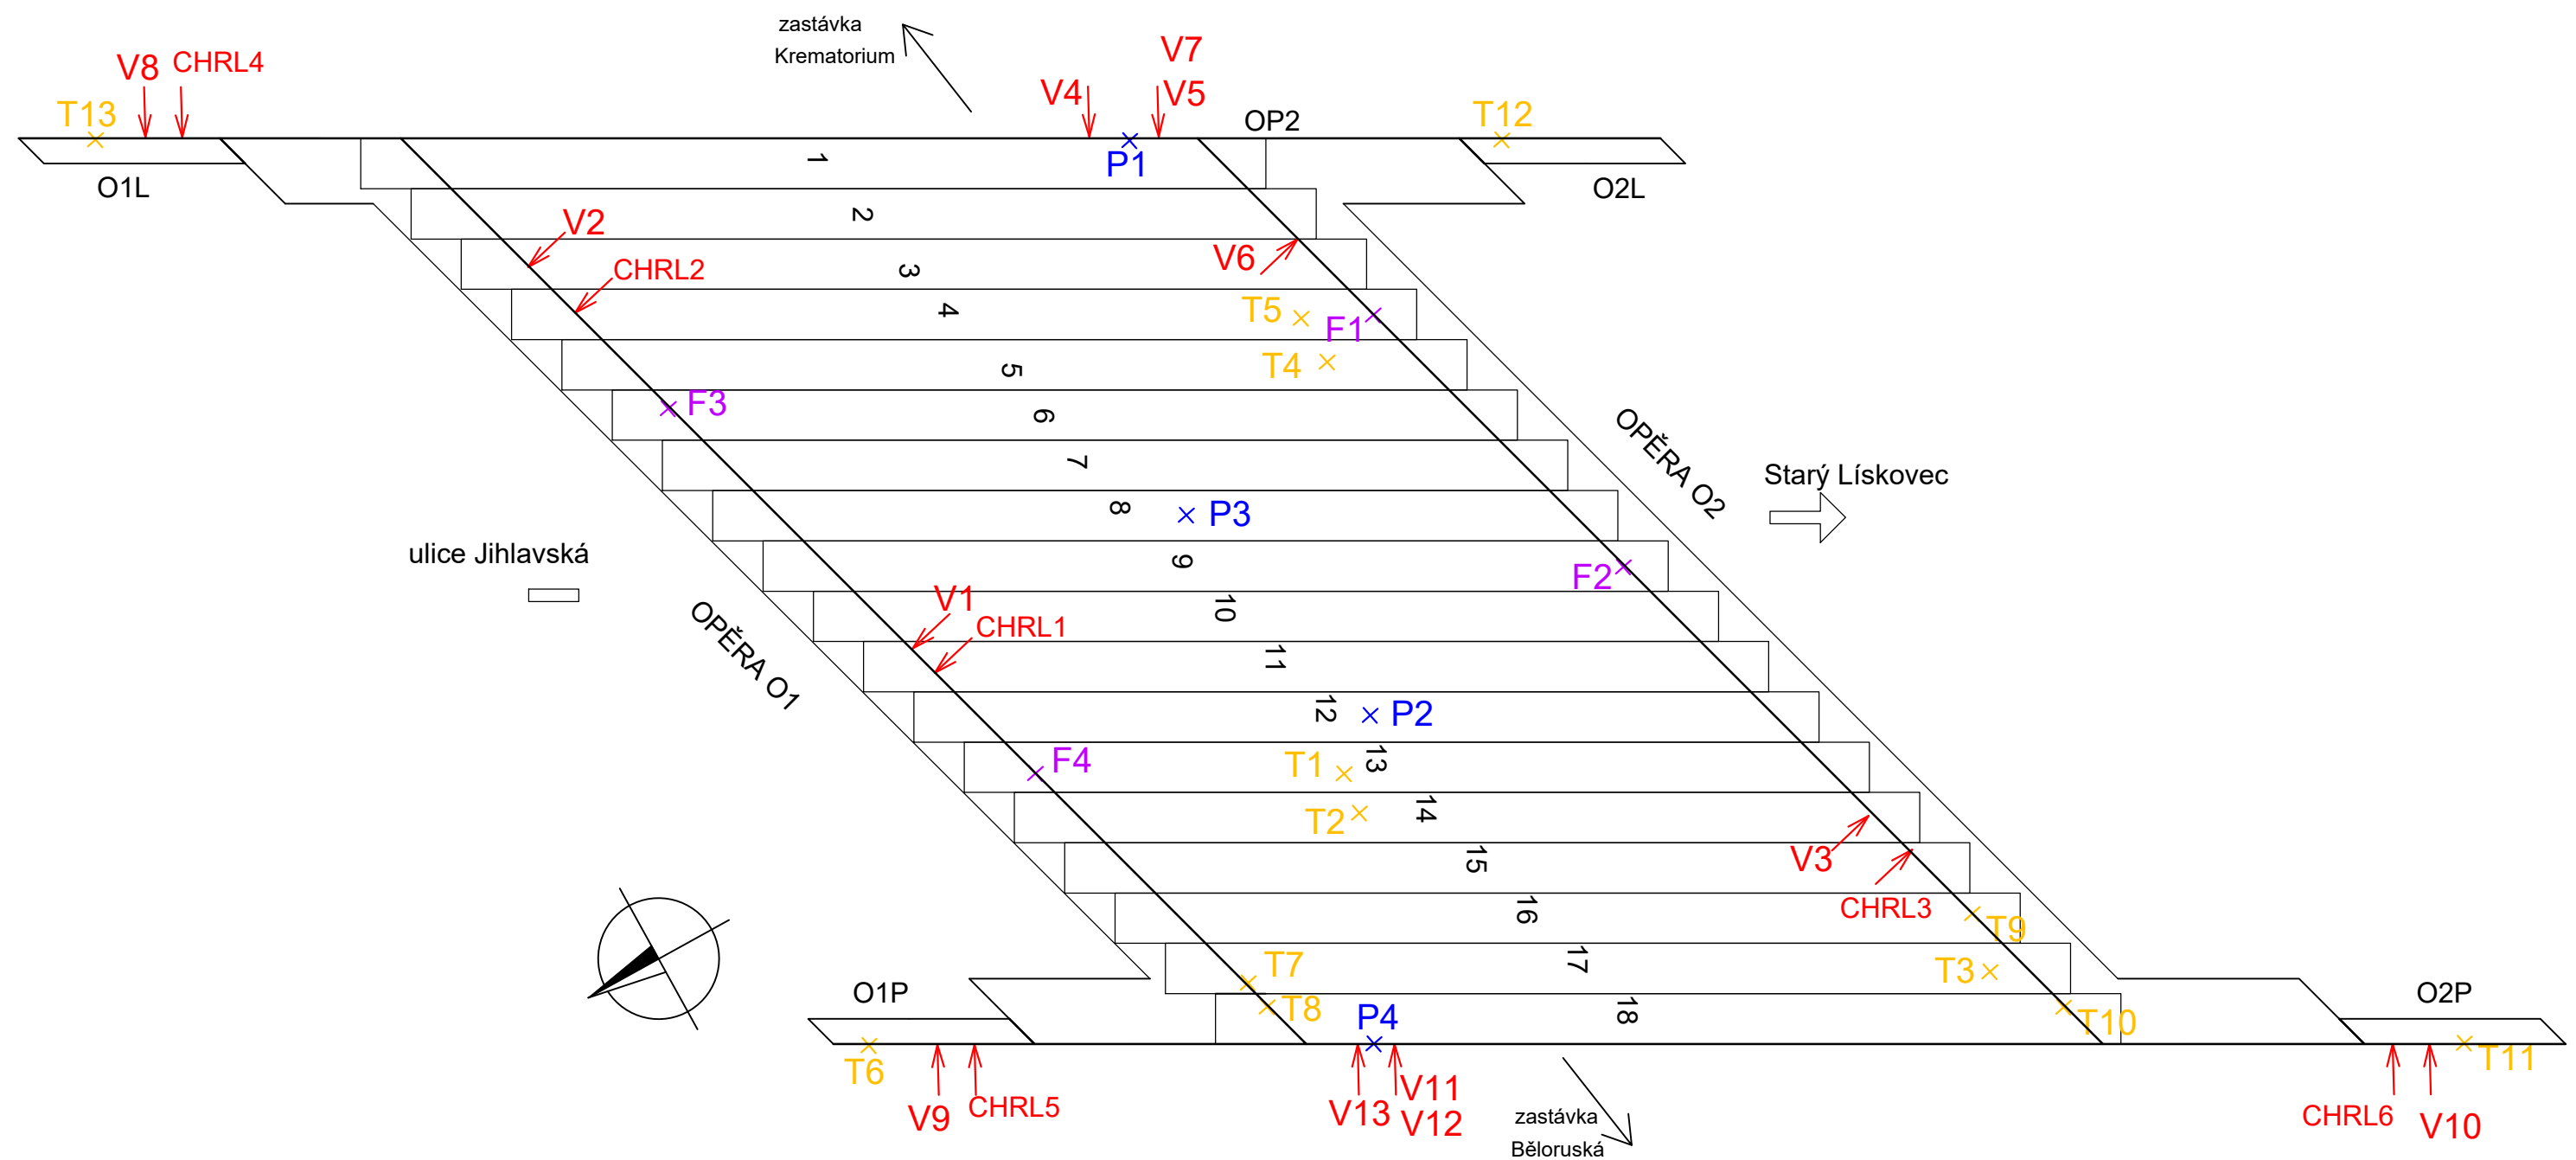

LEGENDA:

→ V1-13

ODEBRANÝ JÁDROVÝ VÝRT DN 100 (SS)
PŘÍPADNĚ DN 50 (NK)

→ CHRL

ODEBRANÝ JÁDROVÝ VÝRT DN150

× F1-4

OVĚŘENÍ MÍRY KARBONATACE
BETONU ÚLOŽNÝCH PRAHŮ

× P1-4

SEKANÁ SONDA K PŘEDPÍNAČÍ VÝZTUŽI

× T1-13

ODTRHOVÉ ZKOUŠKU