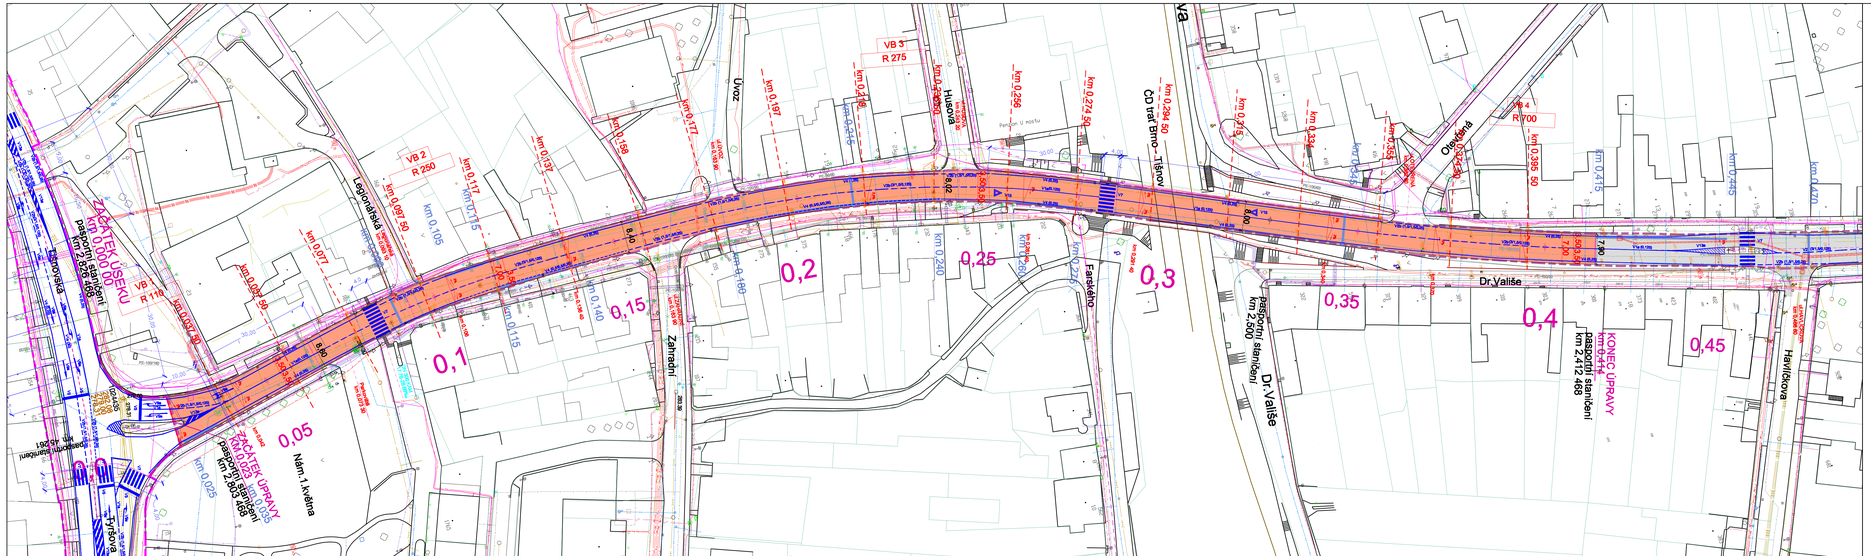

LEGENDA

- POLOHOPIS
- VÝMĚNA KRYTU VOZOVKY (ASFALTBETON S PROTIHLUKOVÝMI OČNÍKY)
- VÝMĚNA KRYTU VOZOVKY (ASFALTBETON S PROTIHLUKOVÝMI OČNÍKY) – VIZ AKCE " KUŘIMJELOGNAŘSKÁ I – REKONSTRUKCE KANALIZACE A VODOVODŮ TA PROVO spol.s r.o. 04/2018
- VODOROVNÉ DOPRAVNÍ ZNAČENÍ
- LOKÁLNÍ SANACE TRHLIN A DEFORMOVANÝCH KRAJŮ

LEGENDA STÁV.INŽ.SÍTÍ

- JEDNOTNÁ KANALIZACE
- VODOVODNÍ ŘAD
- ELEKTRO NN
- ELEKTRO VN
- VO – ELEKTRO VO
- PLYNOVOD NTL
- SLABOPROUD – O2 TELEFONICA
- SLABOPROUD – KABELOVÁ TELEVIZE KABEL DK 44 V MAJETKU ŽIDC a.s.
- ELEKTRONICKÉ KABELY SEK – V MAJETKU SPOLEČNOSTI KME,SPOL.SR.O.
- VEŘEJNÉ OSVĚTLENÍ
- STÁV.SLOUPY VO
- STÁV.UJOŇ VPUSTI

ZODPOVĚDNÝ PROJEKTANT:	Ing. Milan Šandrok
VYPRACOVAL:	Ing. Milan Šandrok Ing. Dana Bálková
OBJEDNATEL:	MČ Brno-městská část Ivanovice nám.5/6, 621 52 Brno
STAVBA:	II/385 KUŘIM PŘÍTAH
OBJEKT:	SO 101 KOMUNIKACE II/385 - LETAPA
STUPEŇ PROJEKTU:	Situace - km 0,000 - 0,414
MĚŘÍTKO:	1:500
DATUM:	7/20
ČÍSLO:	011/2018
SOUBOR:	ACTUAL.PDF
ČÍSLO VÝKRESU:	C
PŘÍLOHA Č.:	2