




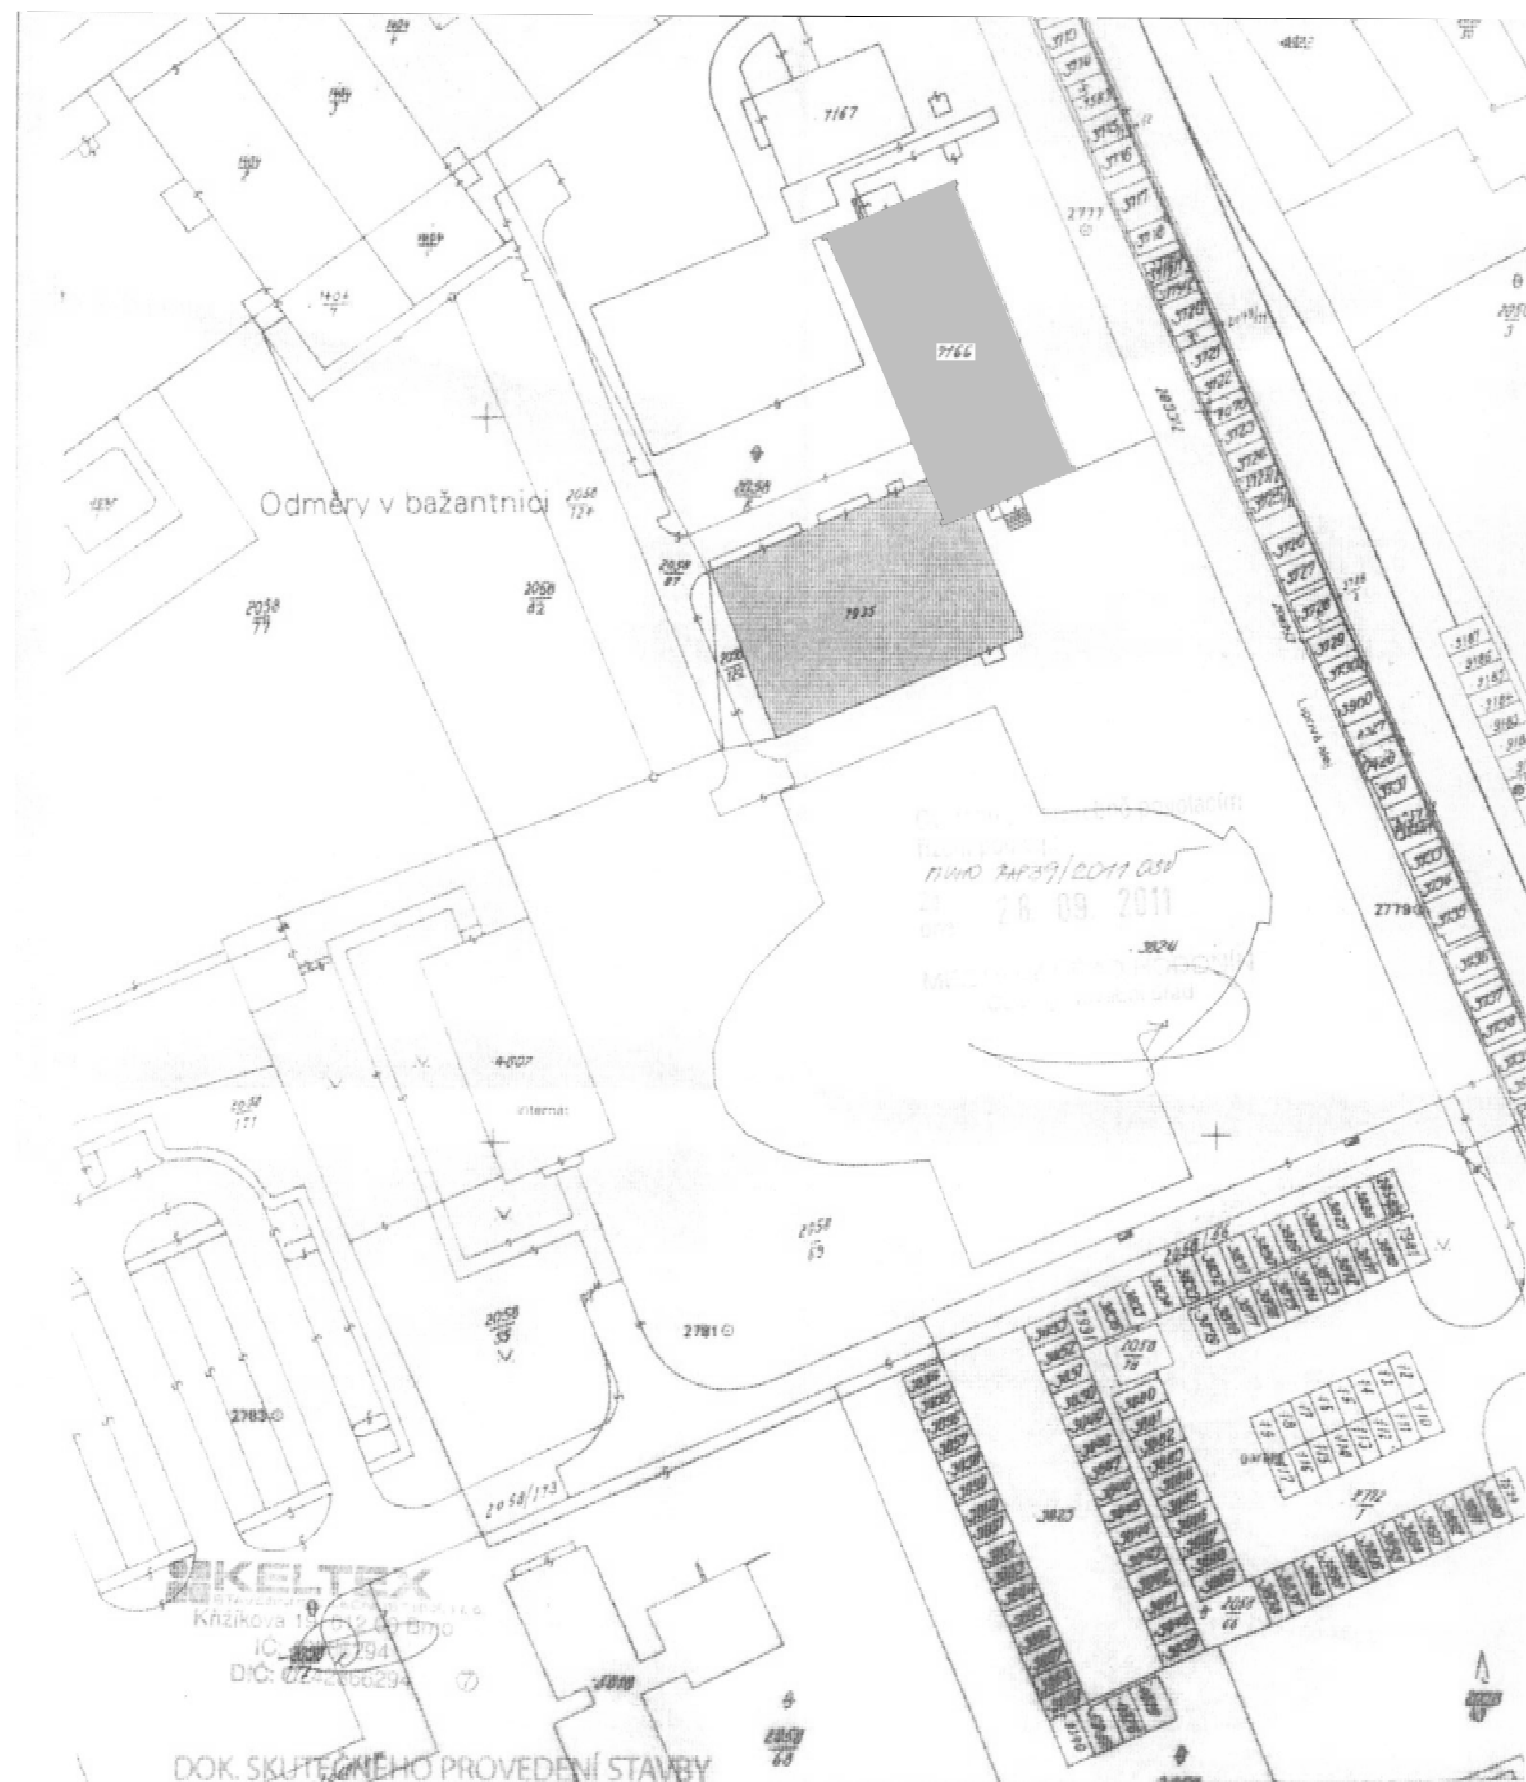


ZODPOVĚDNÝ PROJEKTANT: ING. FRANTIŠEK MINAŘÍK, ČKAIT 1002179		STAVEBNÍ SERVIS.NET, s.r.o.	
INVESTOR: INTEGROVANÁ STŘEDNÍ ŠKOLA, HODONÍN, LIPOVÁ ALEJ 21, IČ: 00838225		JANÁČKOVA 1783, 696 62 STRÁŽNICE IČ: 01489810 TEL. 607 249 738 e-mail: info@stavebniservis.net	
ADRESA: LIPOVÁ ALEJ 21, 685 03 HODONÍN		FORMÁT	2 x A4
MÍSTO STAVBY: LIPOVÁ ALEJ 3756/21, 685 03 HODONÍN		ZAKÁZKA Č.	18/2013
STAVBA: REKONSTRUKCE STŘECH NA PAVILONU UČEBEN A STRAVOVÁNÍ VČETNĚ ZATEPLENÍ		STUPEŇ	DSP
OBJEKT: SO 01 PAVILON UČEBEN SO 02 PAVILON KUCHNĚ A JÍDELNY		MĚŘITKO	1:1000
		PŘÍLOHA Č.	Č.VYHOTOVENÍ
SITUAČNÍ VÝKRES ŠIRŠÍCH VZTAHŮ		C.1	

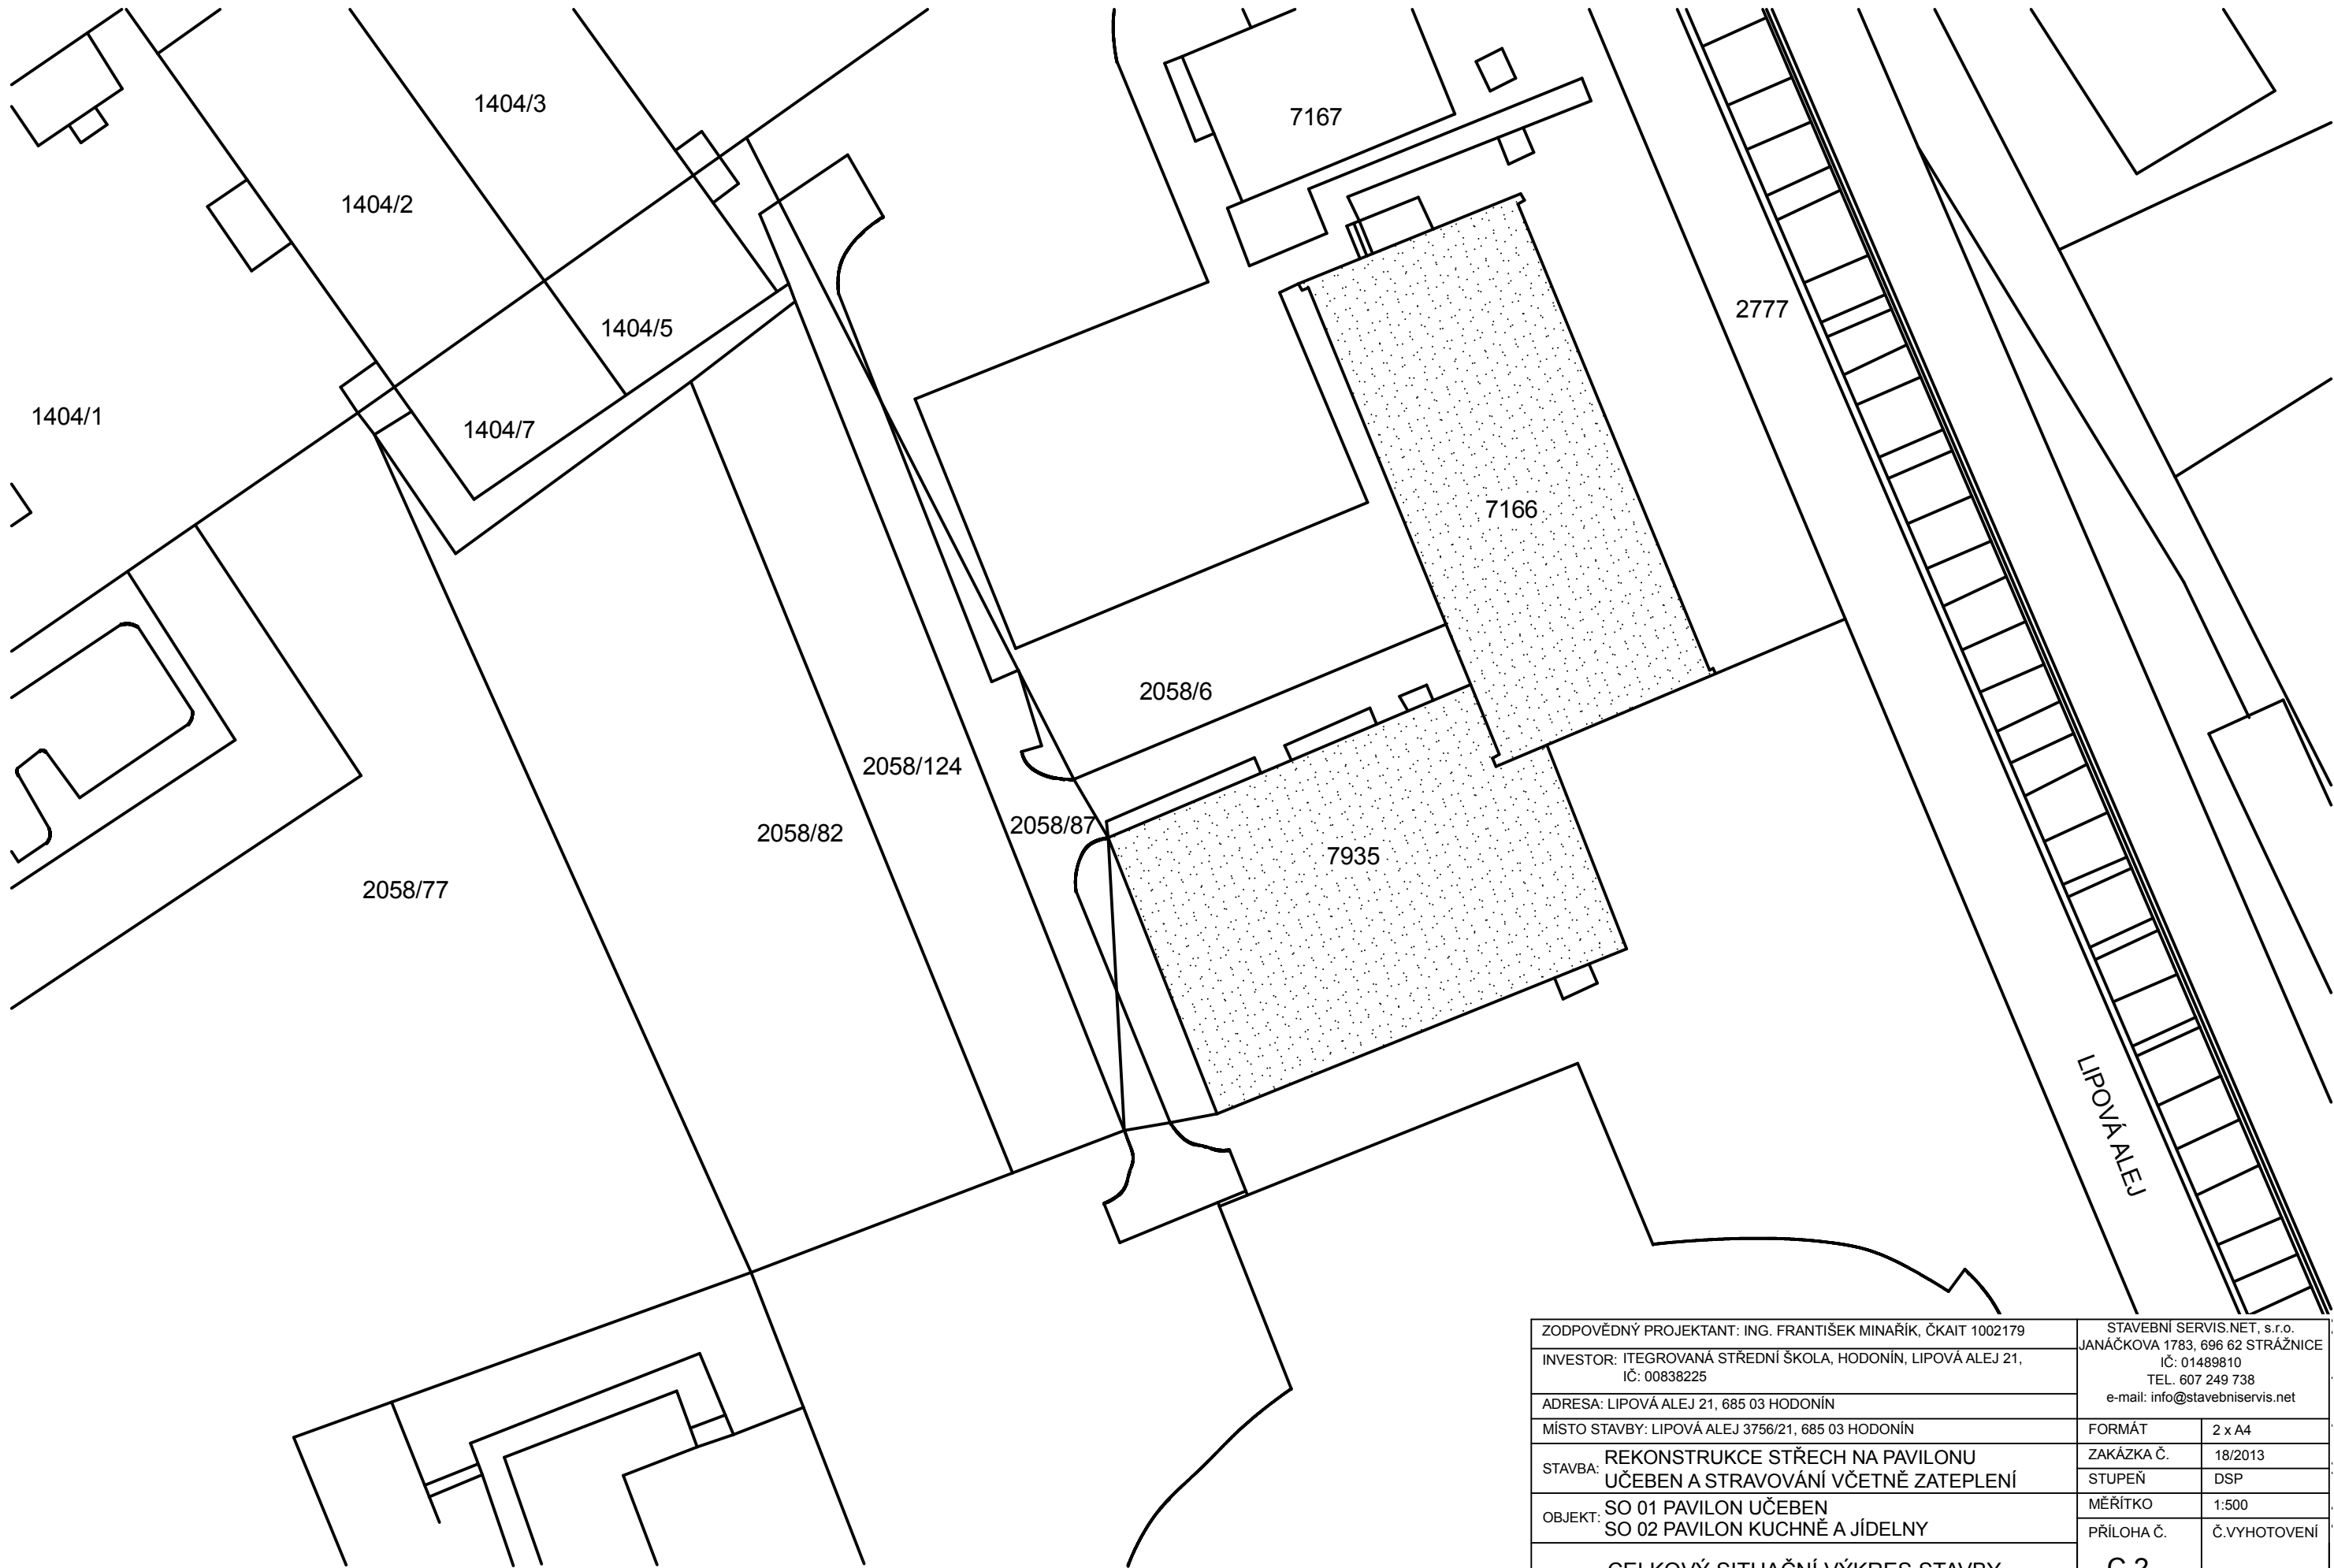

ZODPOVĚDNÝ PROJEKTANT: ING. FRANTIŠEK MINAŘÍK, ČKAIT 1002179		STAVEBNÍ SERVIS.NET, s.r.o.	
INVESTOR: INTEGROVANÁ STŘEDNÍ ŠKOLA, HODONÍN, LIPOVÁ ALEJ 21, IČ: 00838225		JANÁČKOVA 1783, 696 62 STRÁŽNICE	
ADRESA: LIPOVÁ ALEJ 21, 685 03 HODONÍN		IČ: 01489810	
MÍSTO STAVBY: LIPOVÁ ALEJ 3756/21, 685 03 HODONÍN		TEL. 607 249 738	
STAVBA: REKONSTRUKCE STŘECH NA PAVILONU		FORMÁT	2 x A4
UČEBEN A STRAVOVÁNÍ VČETNĚ ZATEПЛENÍ		ZAKÁZKA Č.	18/2013
OBJEKT: SO 01 PAVILON UČEBEN		STUPEŇ	DSP
SO 02 PAVILON KUCHNĚ A JÍDELNY		MĚŘÍTKO	1:500
CELKOVÝ SITUAČNÍ VÝKRES STAVBY		PŘÍLOHA Č.	Č.VYHOTOVENÍ
		C.2	

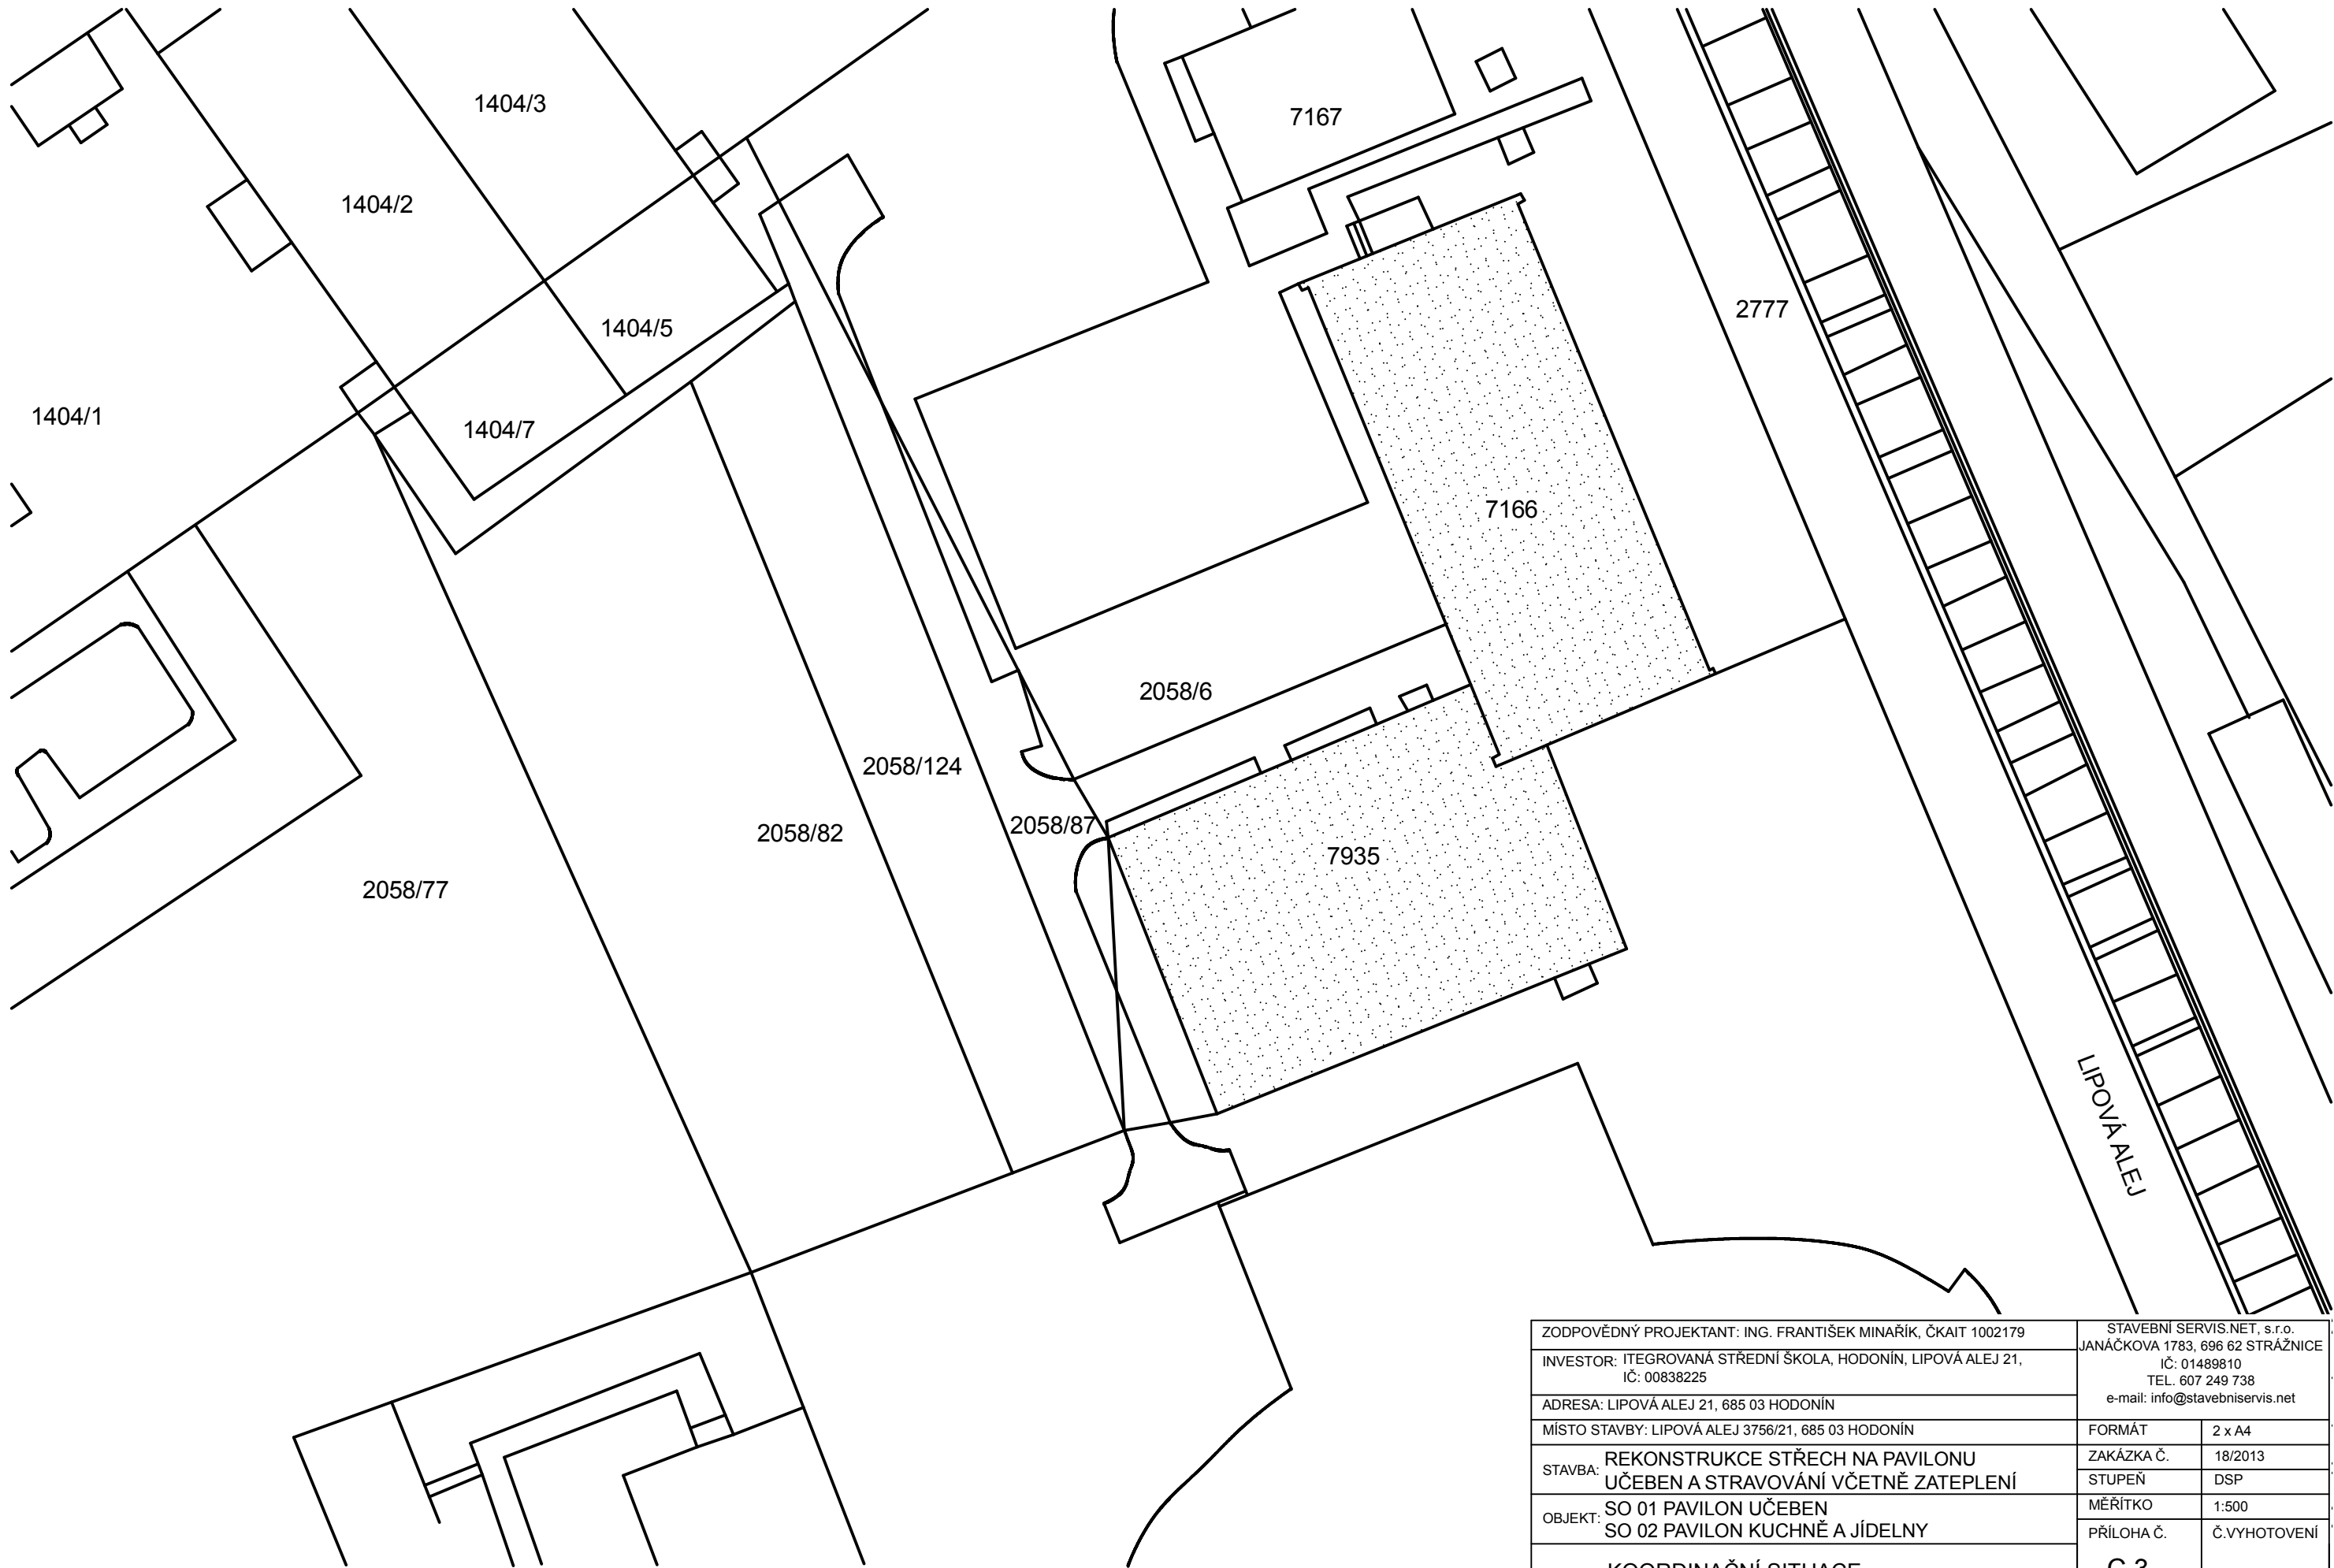


ZODPOVĚDNÝ PROJEKTANT: ING. FRANTIŠEK MINAŘÍK, ČKAIT 1002179		STAVEBNÍ SERVIS.NET, s.r.o.	
INVESTOR: INTEGROVANÁ STŘEDNÍ ŠKOLA, HODONÍN, LIPOVÁ ALEJ 21, IČ: 00838225		JANÁČKOVA 1783, 696 62 STRÁŽNICE	
ADRESA: LIPOVÁ ALEJ 21, 685 03 HODONÍN		IČ: 01489810	
MÍSTO STAVBY: LIPOVÁ ALEJ 3756/21, 685 03 HODONÍN		TEL. 607 249 738	
STAVBA: REKONSTRUKCE STŘECH NA PAVILONU UČEBEN A STRAVOVÁNÍ VČETNĚ ZATEPLENÍ		FORMÁT	2 x A4
OBJEKT: SO 01 PAVILON UČEBEN SO 02 PAVILON KUCHNĚ A JÍDELNY		ZAKÁZKA Č.	18/2013
		STUPEŇ	DSP
		MĚŘÍTKO	1:500
		PŘÍLOHA Č.	Č.VYHOTOVENÍ
KOORDINAČNÍ SITUACE		C.3	

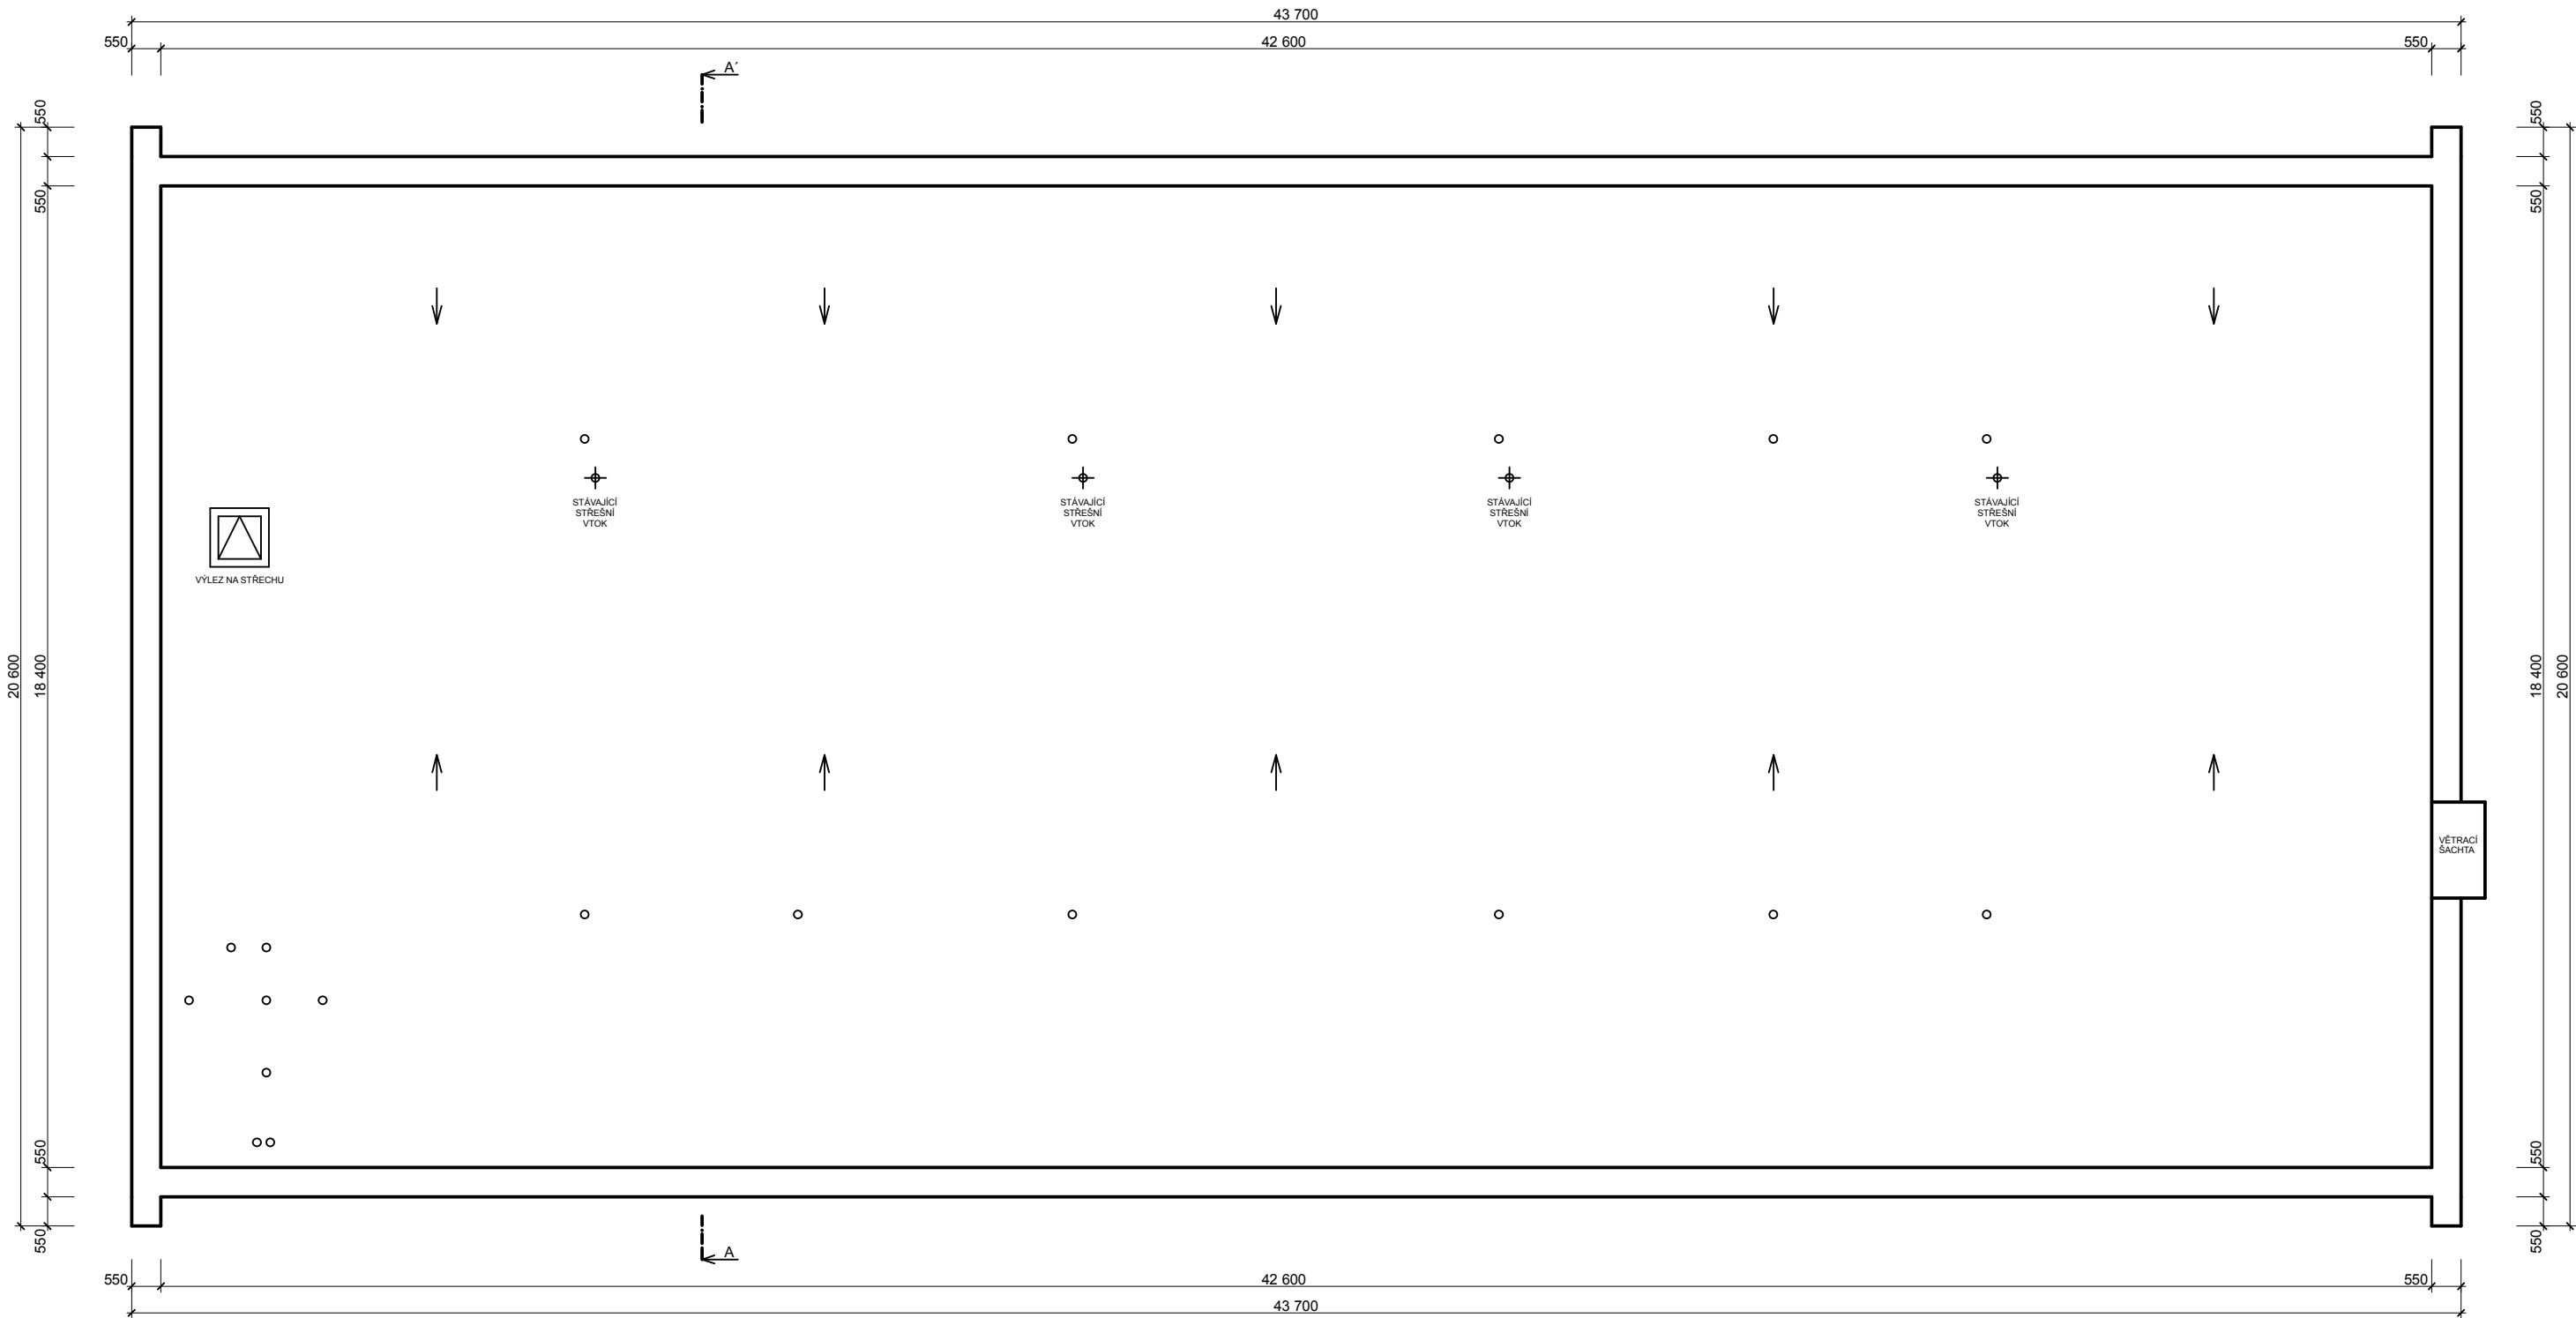


ŘEZ A-A' - STÁVAJÍCÍ STAV


STÁVAJÍCÍ SKLADBA STŘEŠNÍHO PLÁŠTĚ

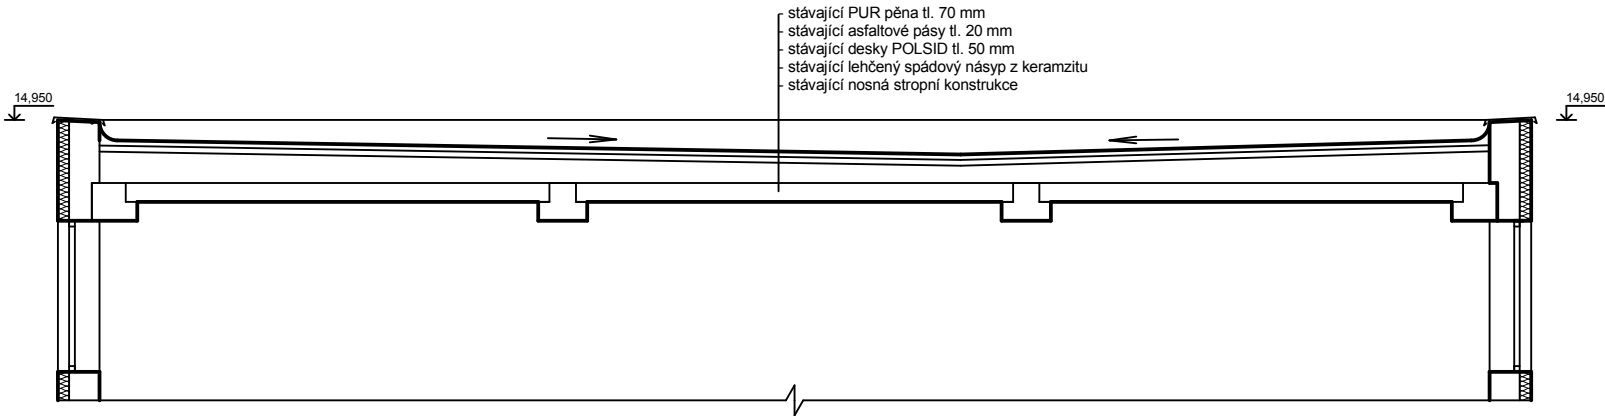

ZODPOVĚDNÝ PROJEKTANT: ING. FRANTIŠEK MINAŘÍK, ČKAIT 1002179		STAVEBNÍ SERVIS.NET, s.r.o.	
INVESTOR: INTEGROVANÁ STŘEDNÍ ŠKOLA, HODONÍN, LIPOVÁ ALEJ 21, IČ: 00838225		JANÁČKOVA 1783, 696 62 STRÁŽNICE IČ: 01489810 TEL. 607 249 738 e-mail: info@stavebniservis.net	
ADRESA: LIPOVÁ ALEJ 21, 685 03 HODONÍN		FORMÁT	2 x A4
MÍSTO STAVBY: LIPOVÁ ALEJ 3756/21, 685 03 HODONÍN		ZAKÁZKA Č.	18/2013
STAVBA: REKONSTRUKCE STŘECH NA PAVILONU UČEBEN A STRAVOVÁNÍ VČETNĚ ZATEПЛЕНІ		STUPEŇ	DSP
OBJEKT: SO 01 PAVILON UČEBEN		MĚŘÍTKO	1:125,1:100
PŮDORYS STŘECHY - STÁVAJÍCÍ STAV ŘEZ A-A' - STÁVAJÍCÍ STAV		PŘÍLOHA Č.	Č.VYHOTOVENÍ
		D.1.2.1	

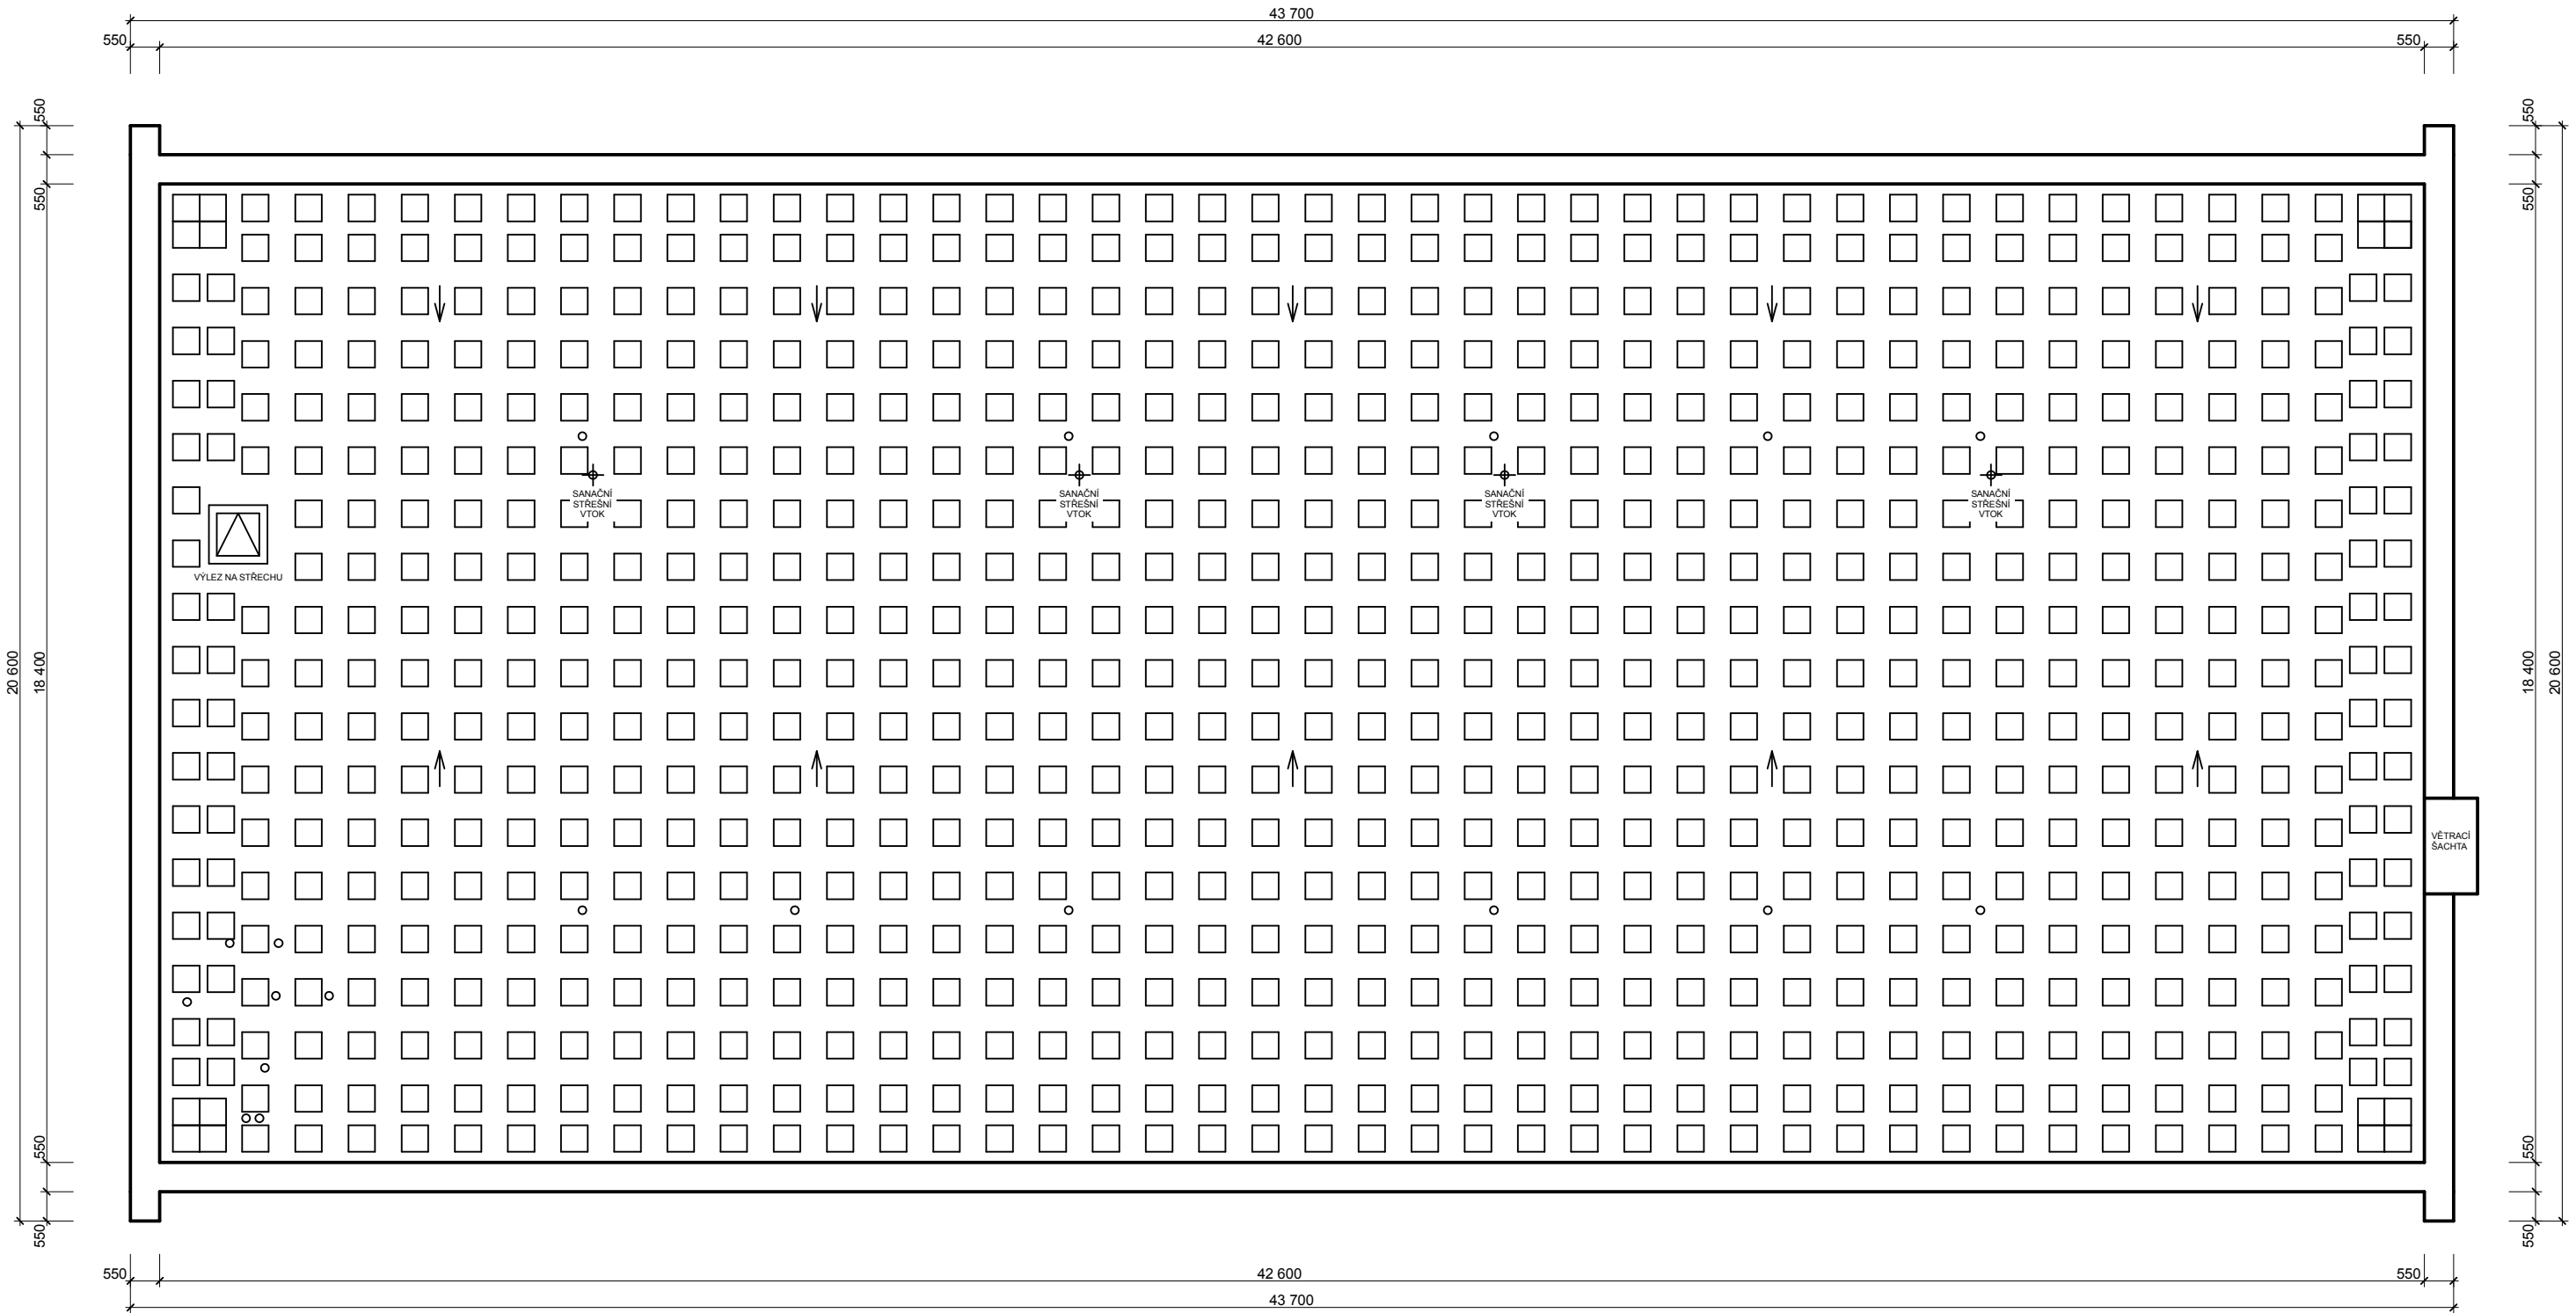


ŘEZ A-A' - NOVÝ STAV

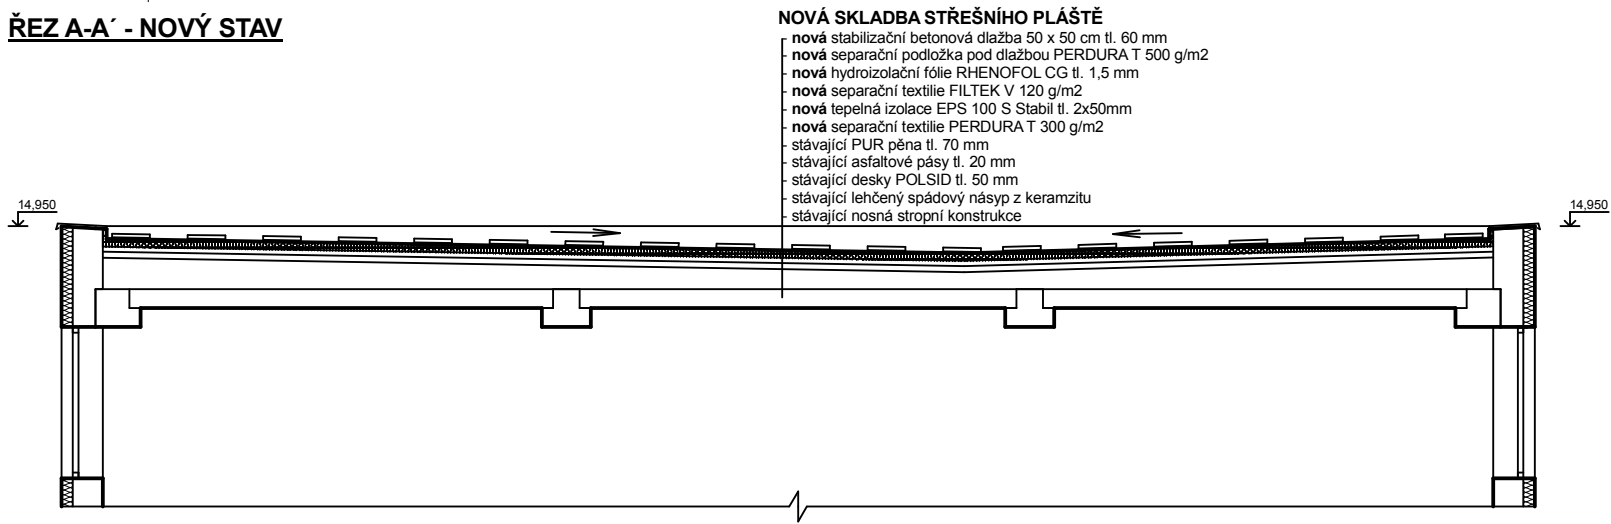


ZODPOVĚDNÝ PROJEKTANT: ING. FRANTIŠEK MINAŘÍK, ČKAIT 1002179		STAVEBNÍ SERVIS.NET, s.r.o.	
INVESTOR: INTEGROVANÁ STŘEDNÍ ŠKOLA, HODONÍN, LIPOVÁ ALEJ 21, IČ: 00838225		JANÁČKOVA 1783, 696 62 STRÁZNICE IČ: 01489810 TEL. 607 249 738 e-mail: info@stavebniservis.net	
ADRESA: LIPOVÁ ALEJ 21, 685 03 HODONÍN		FORMÁT	2 x A4
MÍSTO STAVBY: LIPOVÁ ALEJ 3756/21, 685 03 HODONÍN		ZAKÁZKA Č.	18/2013
STAVBA: REKONSTRUKCE STŘECH NA PAVILONU UČEBEN A STRAVOVÁNÍ VČETNĚ ZATEPLENÍ		STUPEŇ	DSP
OBJEKT: SO 01 PAVILON UČEBEN		MĚŘÍTKO	1:125
PŮDORYS STŘECHY - NOVÝ STAV ŘEZ A-A' - NOVÝ STAV		PŘÍLOHA Č.	Č.VYHOTOVENÍ
		D.1.2.2	

POHLED VÝCHODNÍ:

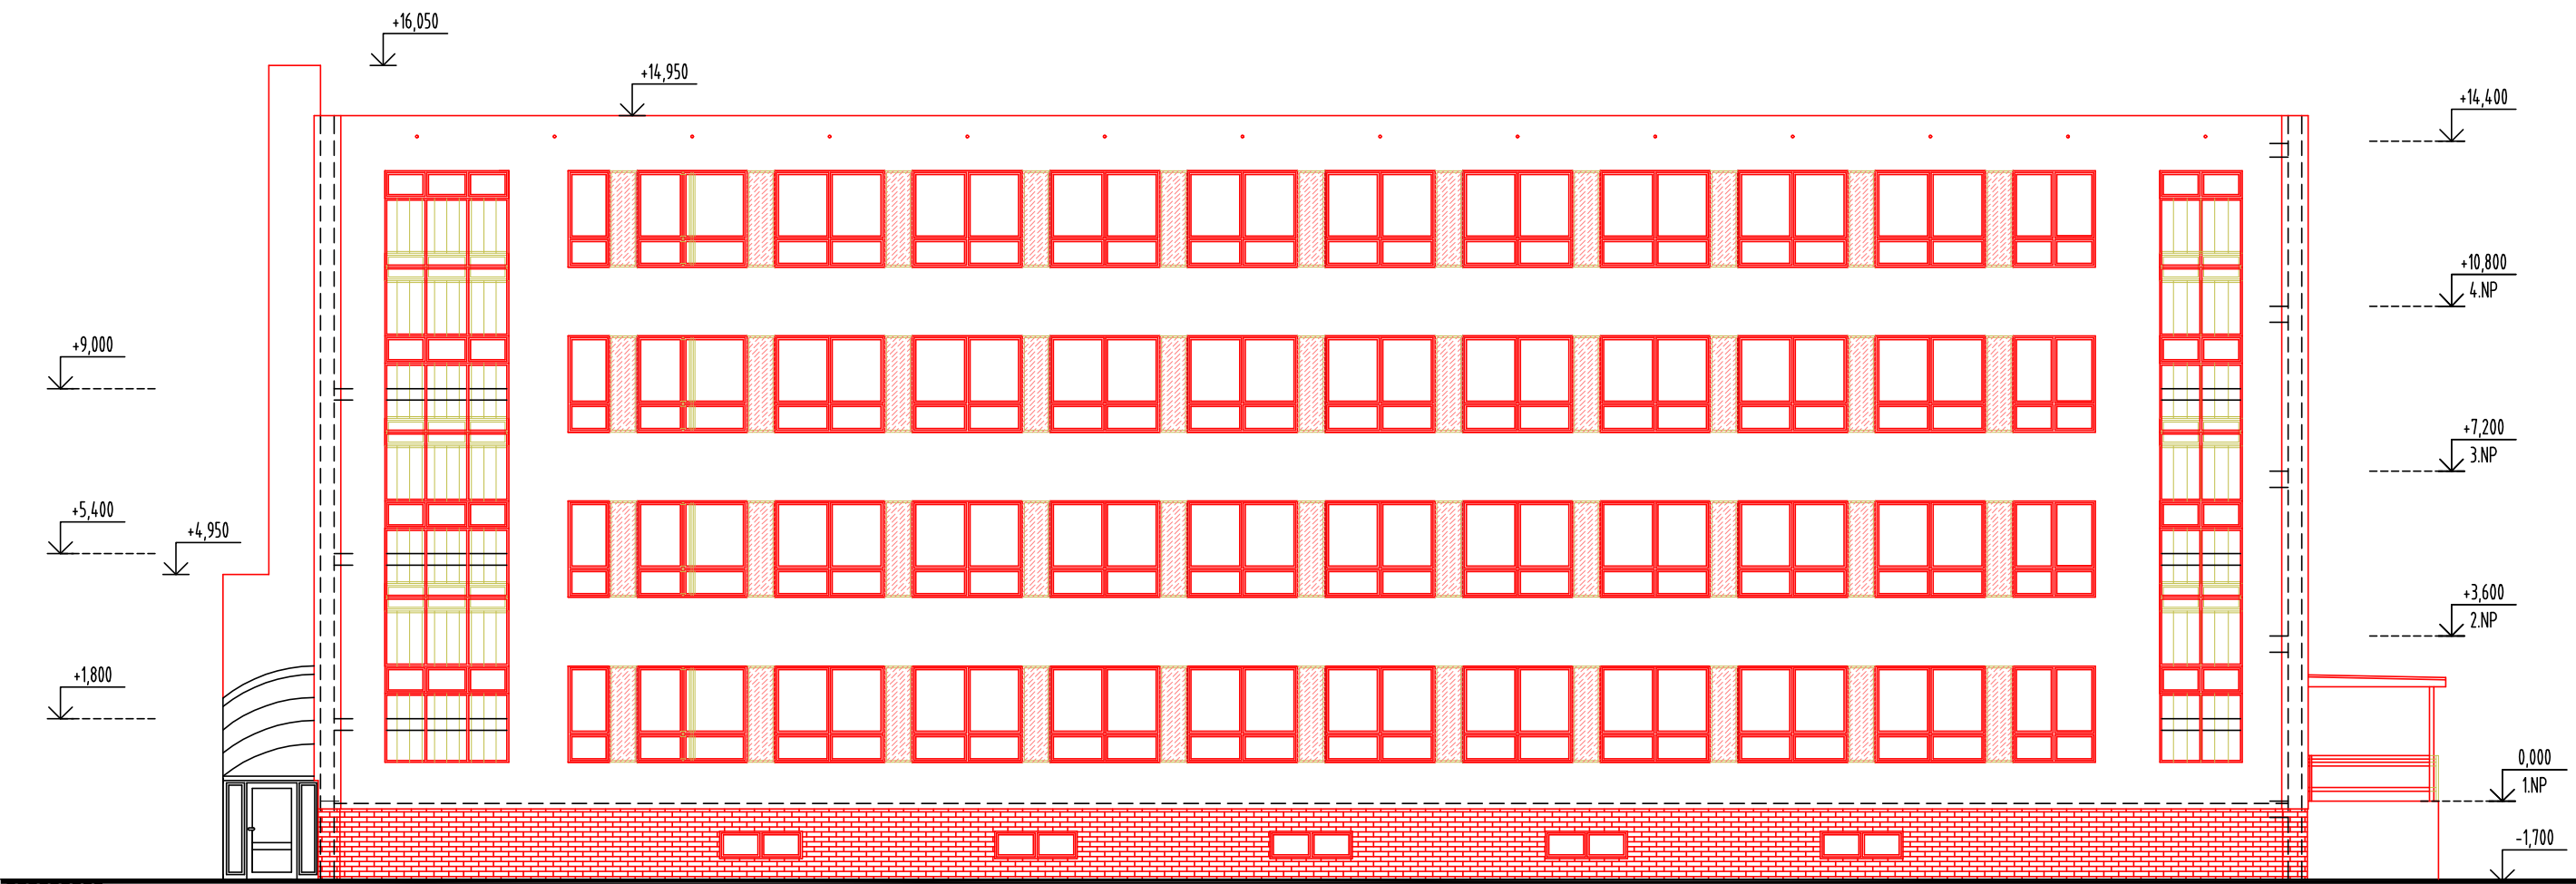


ZODPOVĚDNÝ PROJEKTANT: ING. FRANTIŠEK MINAŘÍK, ČKAIT 1002179		STAVEBNÍ SERVIS.NET, s.r.o.	
INVESTOR: INTEGROVANÁ STŘEDNÍ ŠKOLA, HODONÍN, LIPOVÁ ALEJ 21, IČ: 00838225		JANÁČKOVA 1783, 696 62 STRÁŽNICE	
ADRESA: LIPOVÁ ALEJ 21, 685 03 HODONÍN		IČ: 01489810	
MÍSTO STAVBY: LIPOVÁ ALEJ 3756/21, 685 03 HODONÍN		TEL. 607 249 738	
STAVBA: REKONSTRUKCE STŘECH NA PAVILONU		FORMÁT	2 x A4
UČEBEN A STRAVOVÁNÍ VČETNĚ ZATEPLENÍ		ZAKÁZKA Č.	18/2013
OBJEKT: SO 01 PAVILON UČEBEN		STUPEŇ	DSP
		MĚŘÍTKO	1:150
		PŘÍLOHA Č.	Č.VYHOTOVENÍ
POHLED VÝCHODNÍ		D.1.2.3	

POHLED SEVERNÍ:

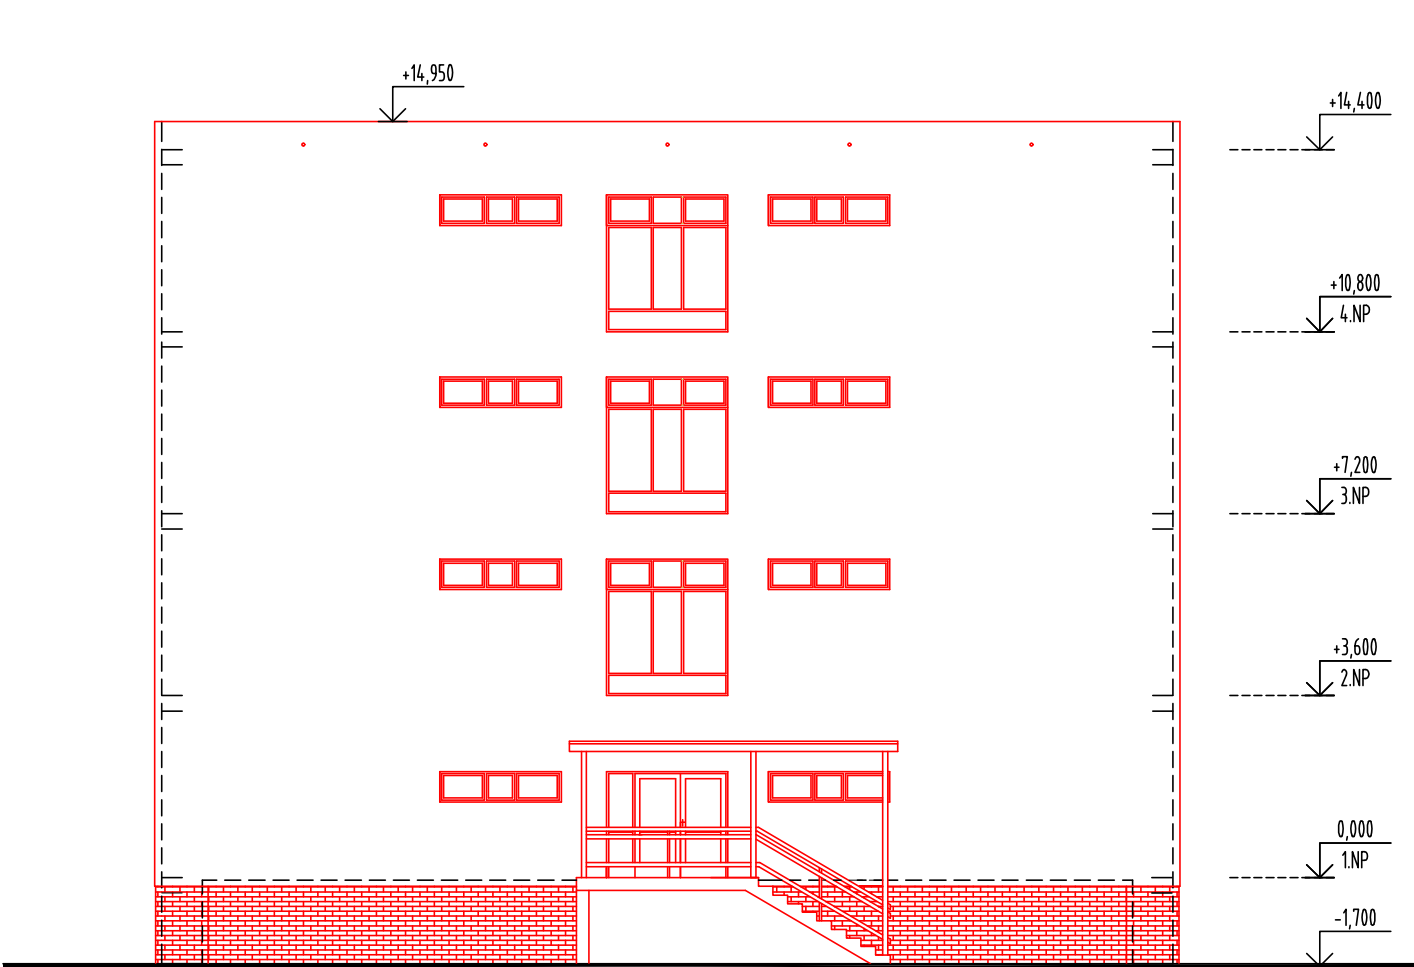


POHLED JIŽNÍ:

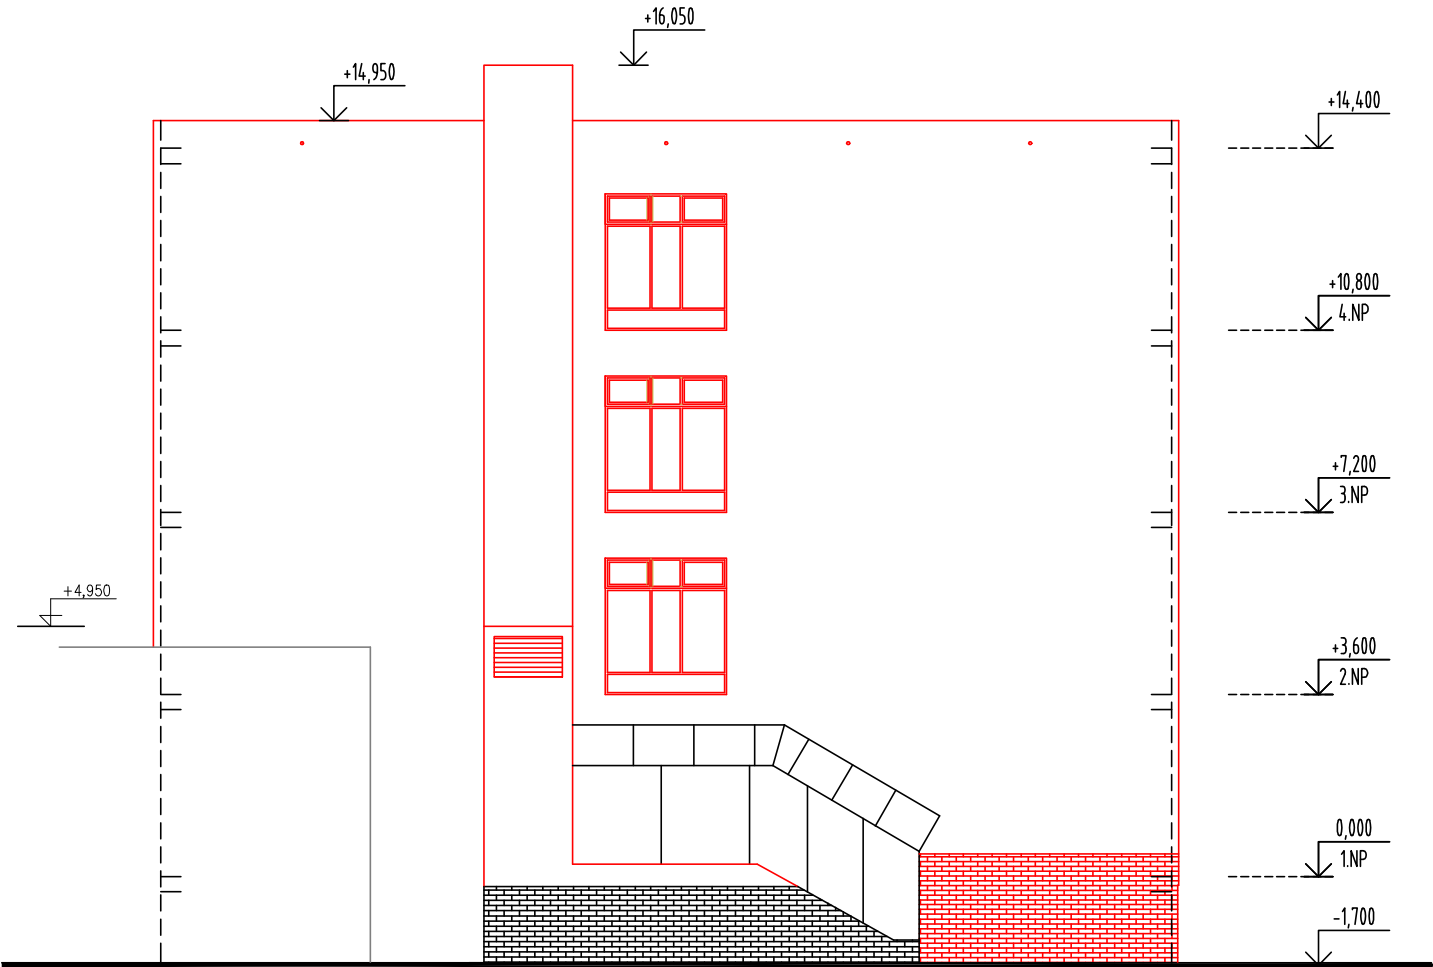

ZODPOVĚDNÝ PROJEKTANT: ING. FRANTIŠEK MINAŘÍK, ČKAIT 1002179		STAVEBNÍ SERVIS.NET, s.r.o.	
INVESTOR: INTEGROVANÁ STŘEDNÍ ŠKOLA, HODONÍN, LIPOVÁ ALEJ 21, IČ: 00838225		JANÁČKOVA 1783, 696 62 STRÁŽNICE	
ADRESA: LIPOVÁ ALEJ 21, 685 03 HODONÍN		IČ: 01489810	
MÍSTO STAVBY: LIPOVÁ ALEJ 3756/21, 685 03 HODONÍN		TEL. 607 249 738	
STAVBA: REKONSTRUKCE STŘECH NA PAVILONU		FORMÁT	2 x A4
UČEBEN A STRAVOVÁNÍ VČETNĚ ZATEPLENÍ		ZAKÁZKA Č.	18/2013
OBJEKT: SO 01 PAVILON UČEBEN		STUPEŇ	DSP
		MĚŘÍTKO	1:150
		PŘÍLOHA Č.	Č.VYHOTOVENÍ
POHLED SEVERNÍ, POHLED JIŽNÍ		D.1.2.4	


POHLED ZÁPADNÍ:

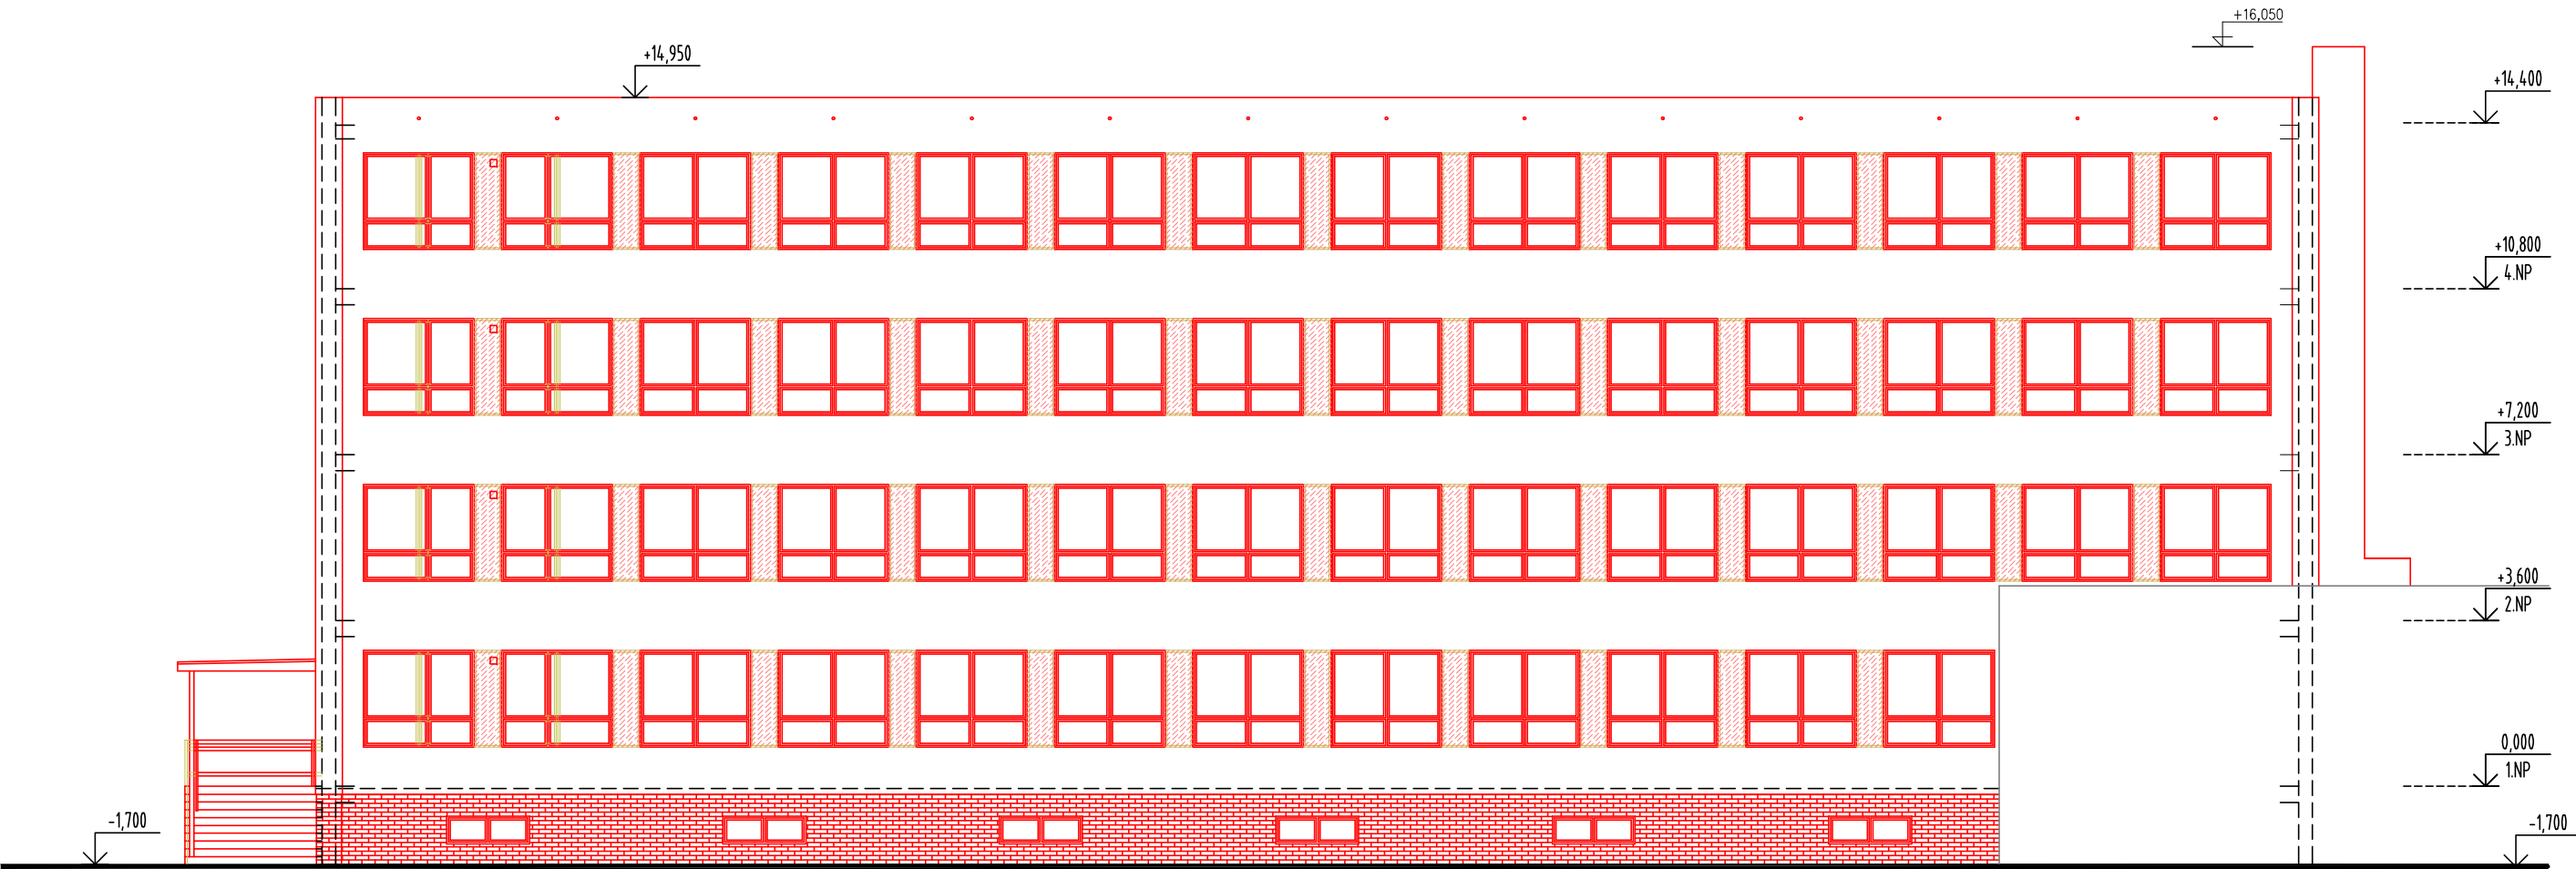


ZODPOVĚDNÝ PROJEKTANT: ING. FRANTIŠEK MINAŘÍK, ČKAIT 1002179		STAVEBNÍ SERVIS.NET, s.r.o.	
INVESTOR: INTEGROVANÁ STŘEDNÍ ŠKOLA, HODONÍN, LIPOVÁ ALEJ 21, IČ: 00838225		JANÁČKOVA 1783, 696 62 STRÁŽNICE	
ADRESA: LIPOVÁ ALEJ 21, 685 03 HODONÍN		IČ: 01489810	
MÍSTO STAVBY: LIPOVÁ ALEJ 3756/21, 685 03 HODONÍN		TEL. 607 249 738	
STAVBA: REKONSTRUKCE STŘECH NA PAVILONU		FORMÁT	2 x A4
UČEBEN A STRAVOVÁNÍ VČETNĚ ZATEPLENÍ		ZAKÁZKA Č.	18/2013
OBJEKT: SO 01 PAVILON UČEBEN		STUPEŇ	DSP
		MĚŘÍTKO	1:150
		PŘÍLOHA Č.	Č.VYHOTOVENÍ
POHLED ZÁPADNÍ		D.1.2.5	

NOVÁ SKLADBA STŘEŠNÍHO PLÁŠTĚ


- nová stabilizační betonová dlažba 50 x 50 cm tl. 60 mm
- nová separační podložka pod dlažbou PERDURA T 500 g/m2
- nová hydroizolační fólie RHENOFOL CG tl. 1,5 mm
- nová separační textilie FILTEK V 120 g/m2
- nová tepelná izolace EPS 100 S Stabil tl. 2x50mm
- nová separační textilie PERDURA T 300 g/m2
- stávající PUR pěna tl. 70 mm
- stávající asfaltové pásy tl. 20 mm
- stávající desky POLSID tl. 50 mm
- stávající lehčený spádový násyp z keramzitu
- stávající nosná stropní konstrukce

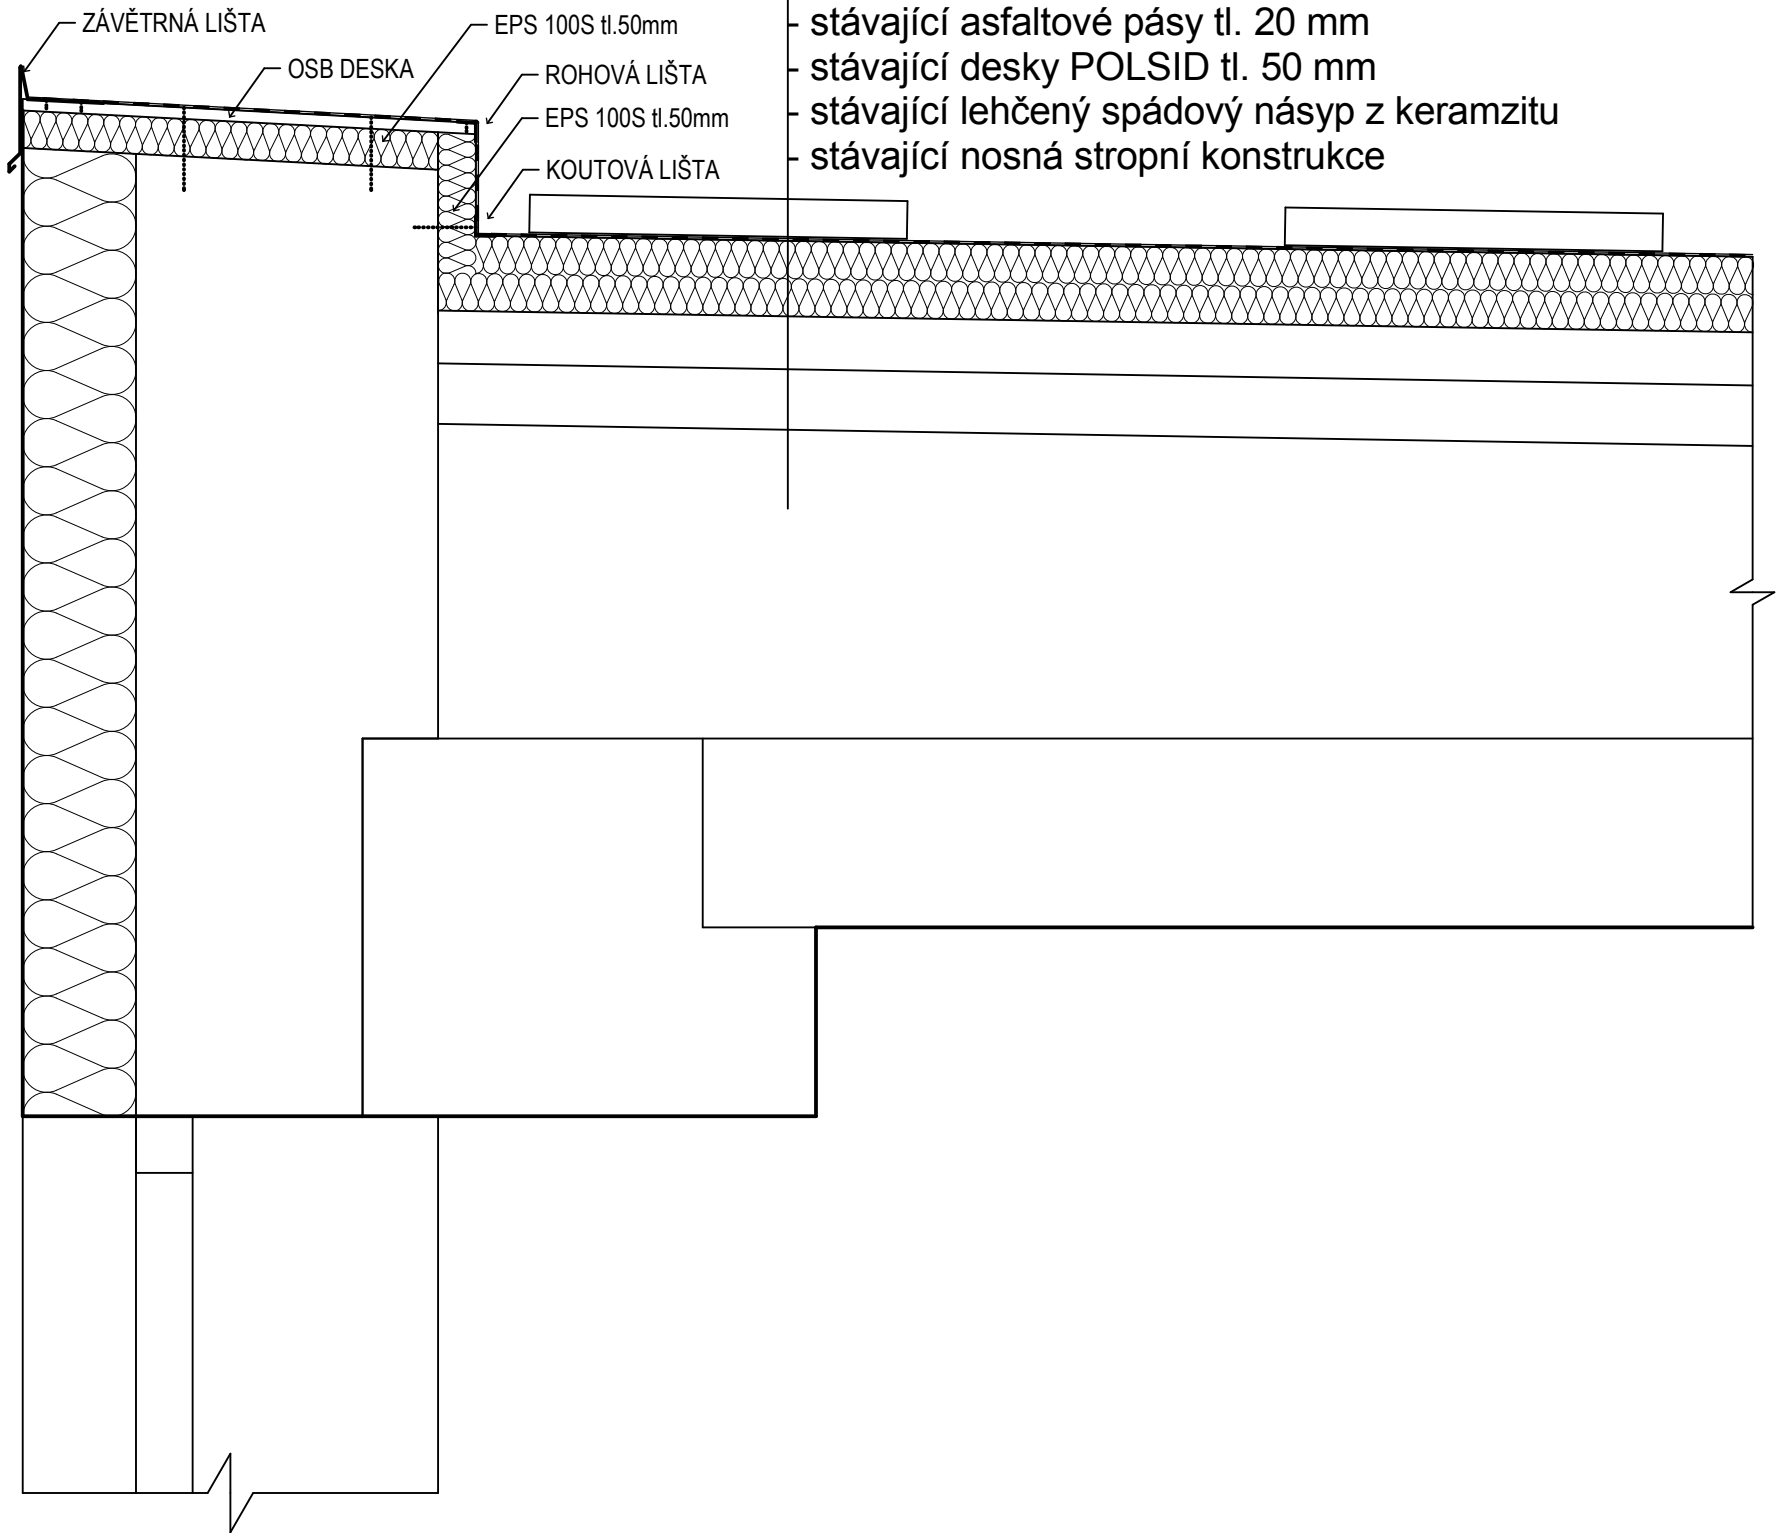



ZODPOVĚDNÝ PROJEKTANT: ING. FRANTIŠEK MINAŘÍK, ČKAIT 1002179	STAVEBNÍ SERVIS.NET, s.r.o. JANÁČKOVA 1783, 696 62 STRÁŽNICE IČ: 01489810 TEL. 607 249 738 e-mail: info@stavebniservis.net	
INVESTOR: INTEGROVANÁ STŘEDNÍ ŠKOLA, HODONÍN, LIPOVÁ ALEJ 21, IČ: 00838225		
ADRESA: LIPOVÁ ALEJ 21, 685 03 HODONÍN		
MÍSTO STAVBY: LIPOVÁ ALEJ 3756/21, 685 03 HODONÍN	FORMÁT	2 x A4
STAVBA: REKONSTRUKCE STŘECH NA PAVILONU UČEBEN A STRAVOVÁNÍ VČETNĚ ZATEPLENÍ	ZAKÁZKA Č.	18/2013
	STUPEŇ	DSP
OBJEKT: SO 01 PAVILON UČEBEN	MĚŘÍTKO	1:10
	PŘÍLOHA Č.	Č.VYHOTOVENÍ
DETAIL KONSTRUKČNÍHO ŘEŠENÍ ATIKY		D.1.2.6

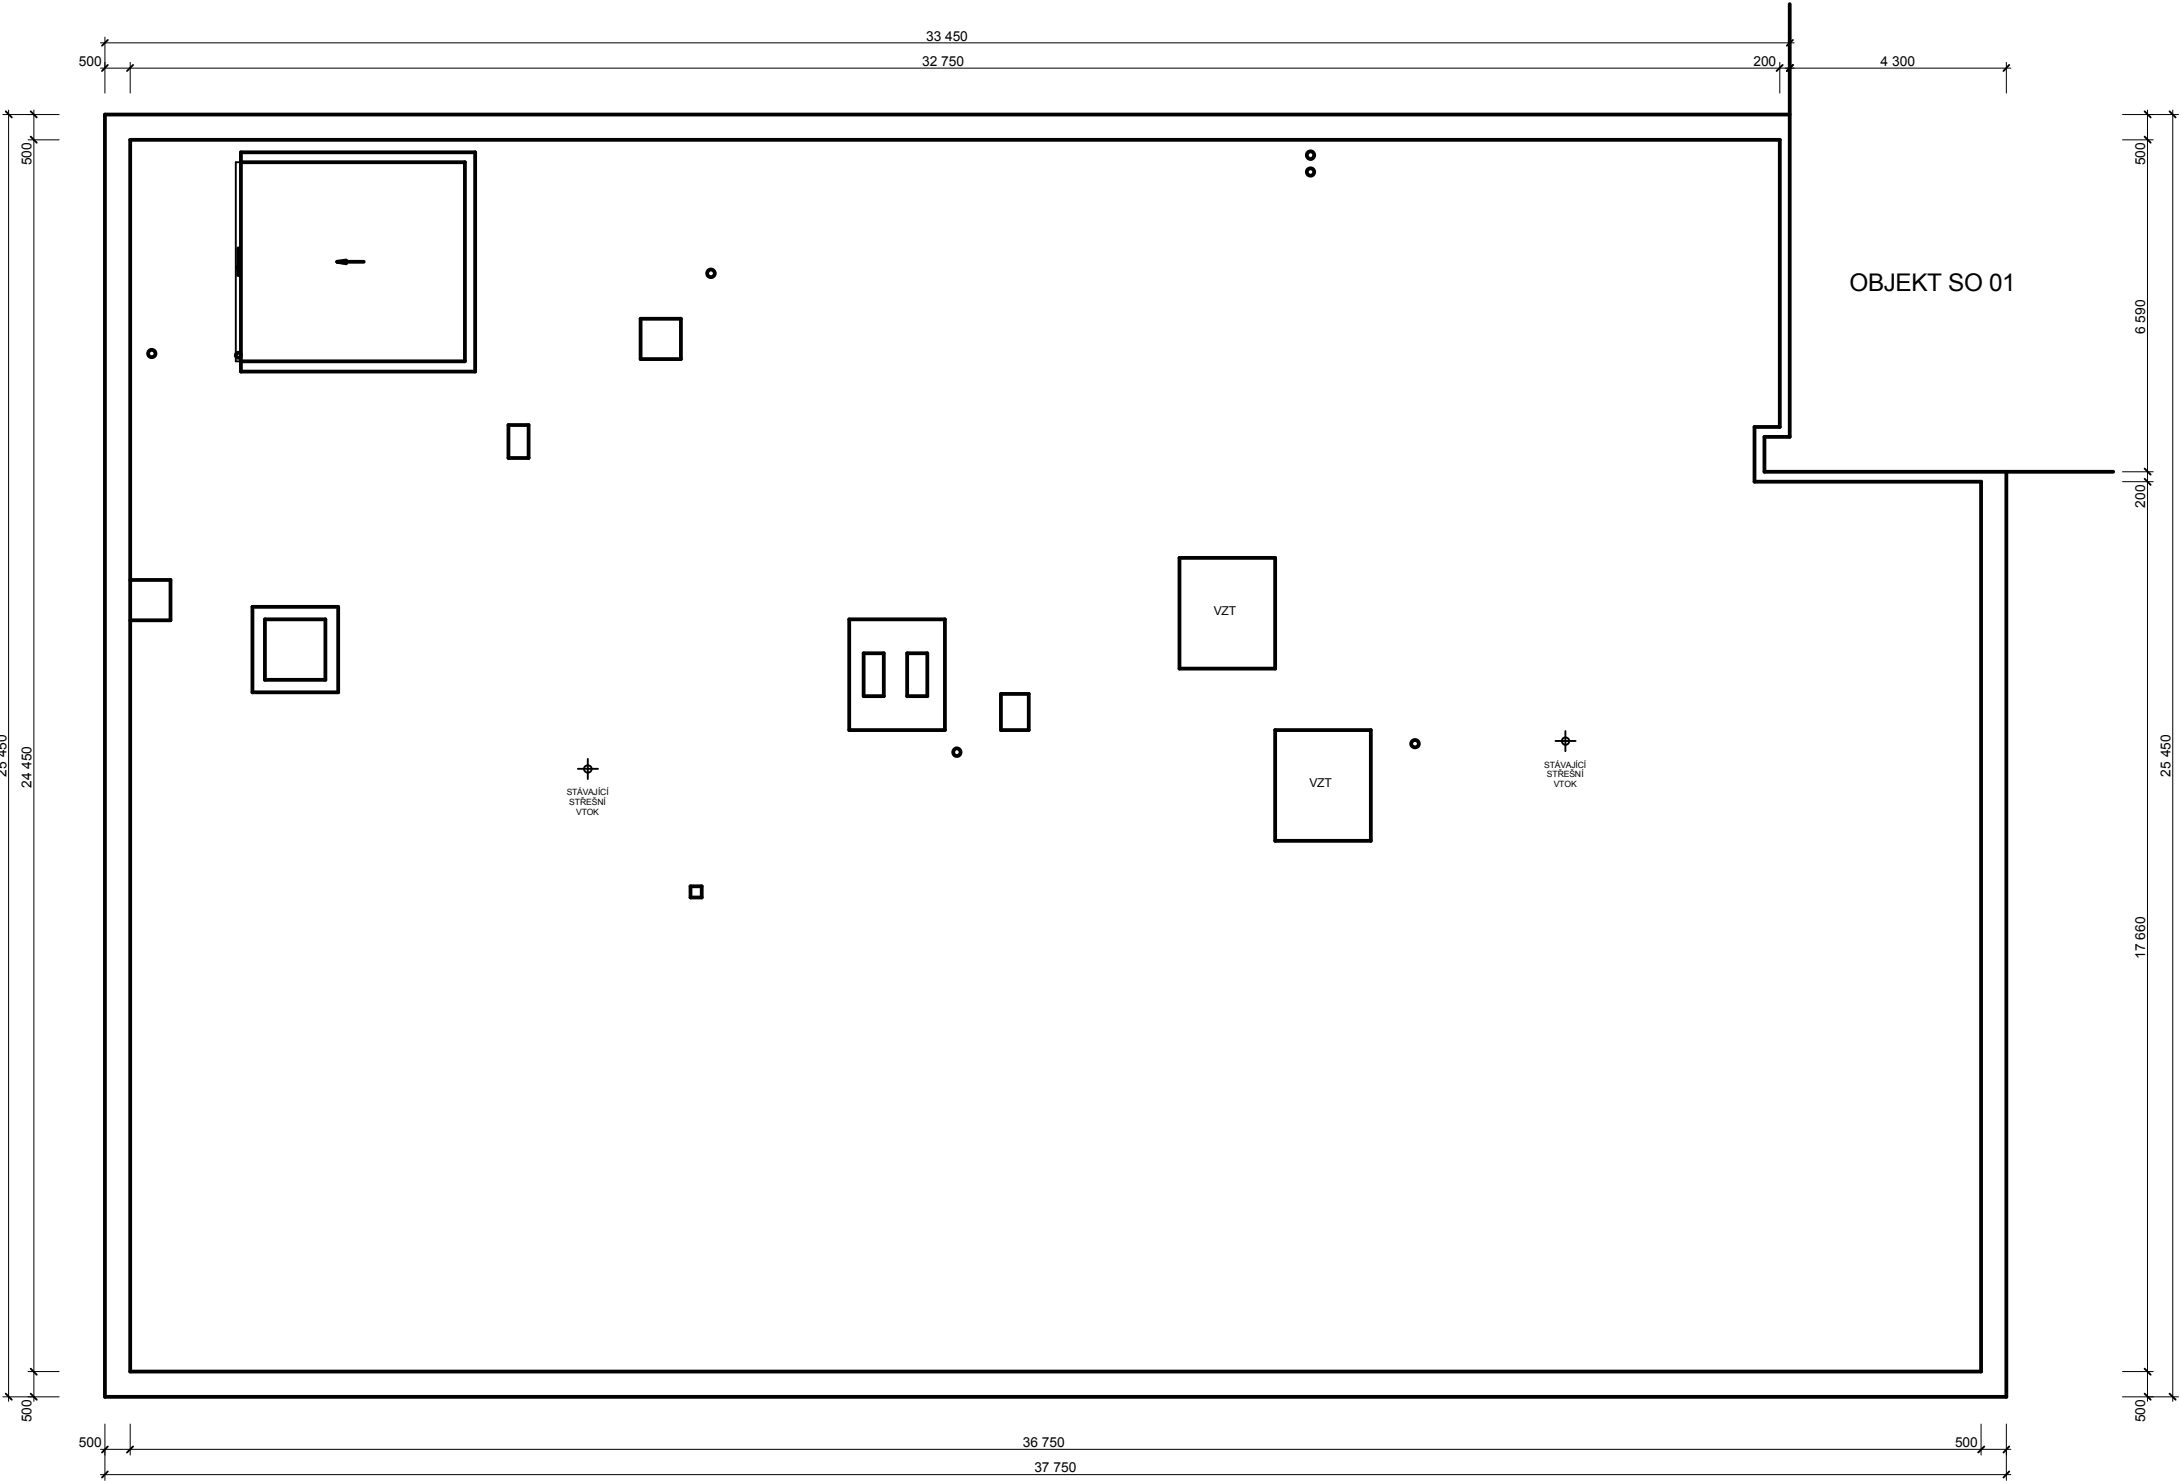

ŘEZ A-A' - STÁVAJÍCÍ STAV

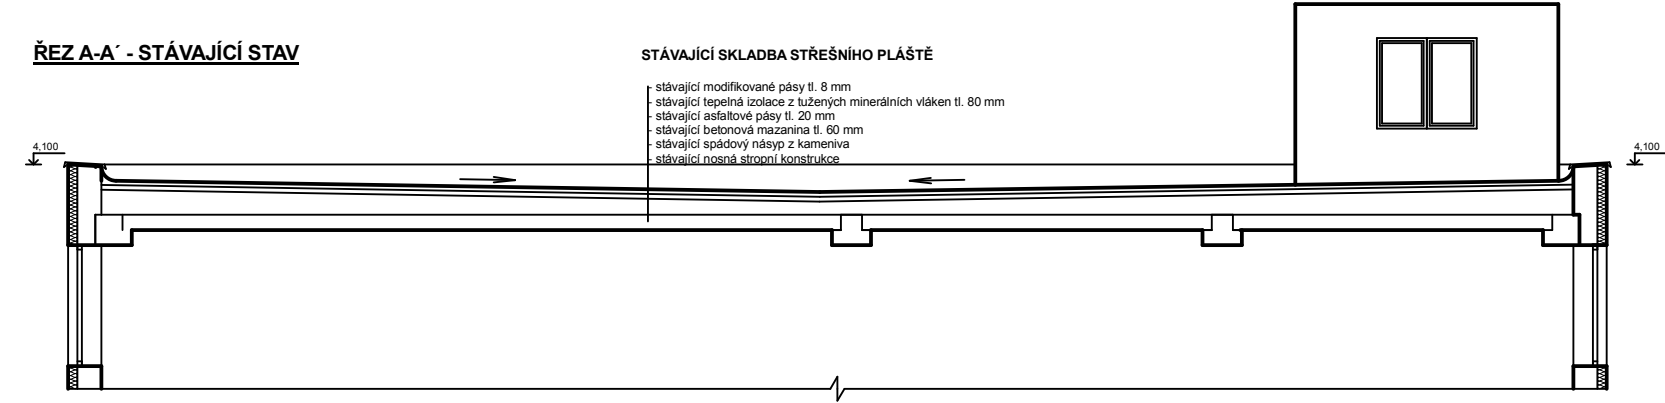


ZODPOVĚDNÝ PROJEKTANT: ING. FRANTIŠEK MINAŘÍK, ČKAIT 1002179		STAVEBNÍ SERVIS.NET, s.r.o.	
INVESTOR: INTEGROVANÁ STŘEDNÍ ŠKOLA, HODONÍN, LIPOVÁ ALEJ 21, IČ: 00838225		JANÁČKOVA 1783, 696 62 STRÁŽNICE	
ADRESA: LIPOVÁ ALEJ 21, 685 03 HODONÍN		IČ: 01489810	
MÍSTO STAVBY: LIPOVÁ ALEJ 3756/21, 685 03 HODONÍN		TEL. 607 249 738	
STAVBA: REKONSTRUKCE STŘECH NA PAVILONU		FORMÁT	2 x A4
UČEBEN A STRAVOVÁNÍ VČETNĚ ZATEПЛÉNÍ		ZAKÁZKA Č.	18/2013
OBJEKT: SO 02 PAVILON KUCHNĚ A JÍDELNY		STUPEŇ	DSP
		MĚŘÍTKO	1:150,1:125
		PŘÍLOHA Č.	Č.VYHOTOVENÍ
PŮDORYS STŘECHY - STÁVAJÍCÍ STAV		D.1.2.7	
ŘEZ A-A' - STÁVAJÍCÍ STAV			

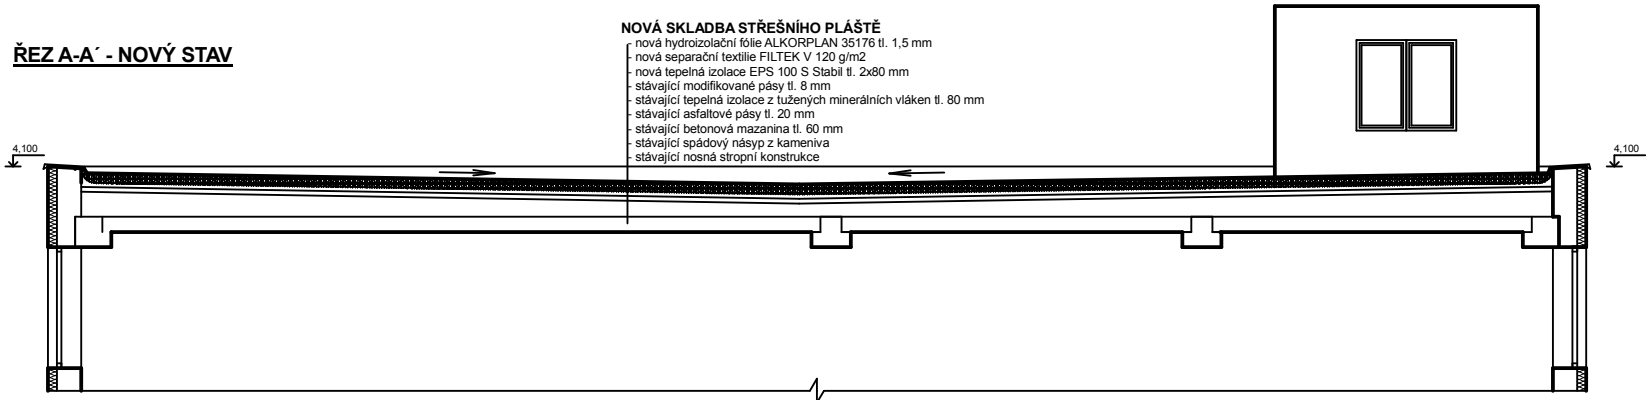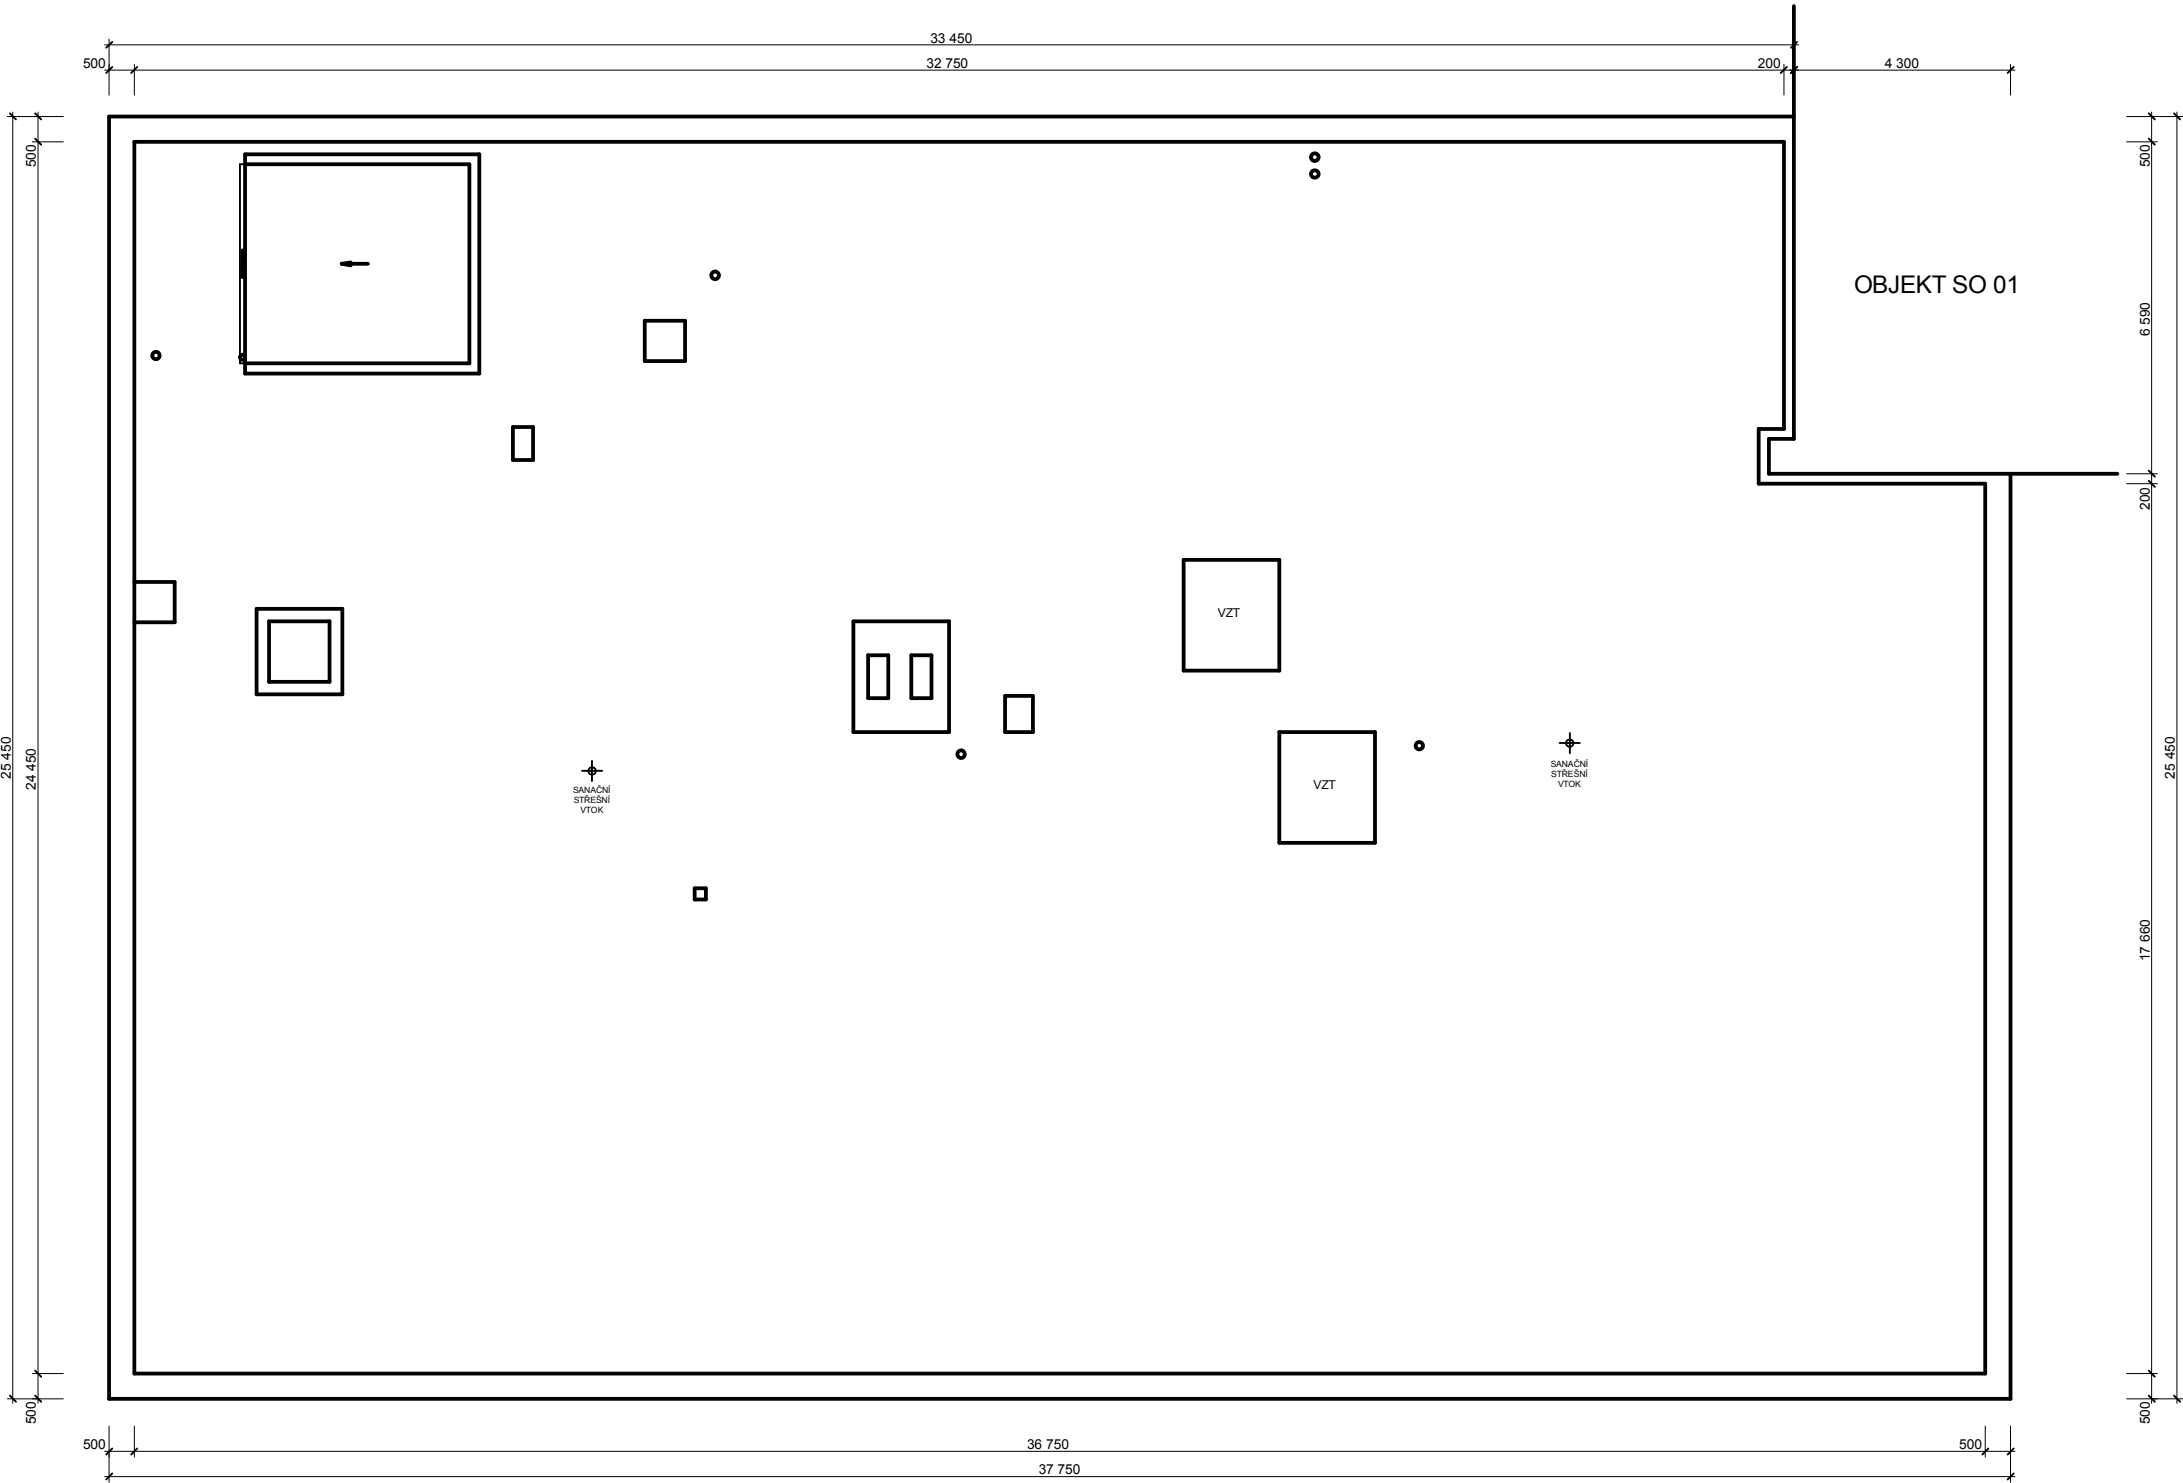


ZODPOVĚDNÝ PROJEKTANT: ING. FRANTIŠEK MINAŘÍK, ČKAIT 1002179		STAVEBNÍ SERVIS.NET, s.r.o.	
INVESTOR: INTEGROVANÁ STŘEDNÍ ŠKOLA, HODONÍN, LIPOVÁ ALEJ 21, IČ: 00838225		JANÁČKOVA 1783, 696 62 STRÁŽNICE IČ: 01489810 TEL. 607 249 738 e-mail: info@stavebniservis.net	
ADRESA: LIPOVÁ ALEJ 21, 685 03 HODONÍN			
MÍSTO STAVBY: LIPOVÁ ALEJ 3756/21, 685 03 HODONÍN		FORMÁT	2 x A4
STAVBA: REKONSTRUKCE STŘECH NA PAVILONU UČEBEN A STRAVOVÁNÍ VČETNĚ ZATEPLENÍ		ZAKÁZKA Č.	18/2013
		STUPEŇ	DSP
OBJEKT: SO 02 PAVILON KUCHNĚ A JÍDELNY		MĚŘÍTKO	1:150, 1:125
		PŘÍLOHA Č.	Č.VYHOTOVENÍ
PŮDORYS STŘECHY - NOVÝ STAV ŘEZ A-A' - NOVÝ STAV		D.1.2.8	


POHLED ŠEVERNÍ:

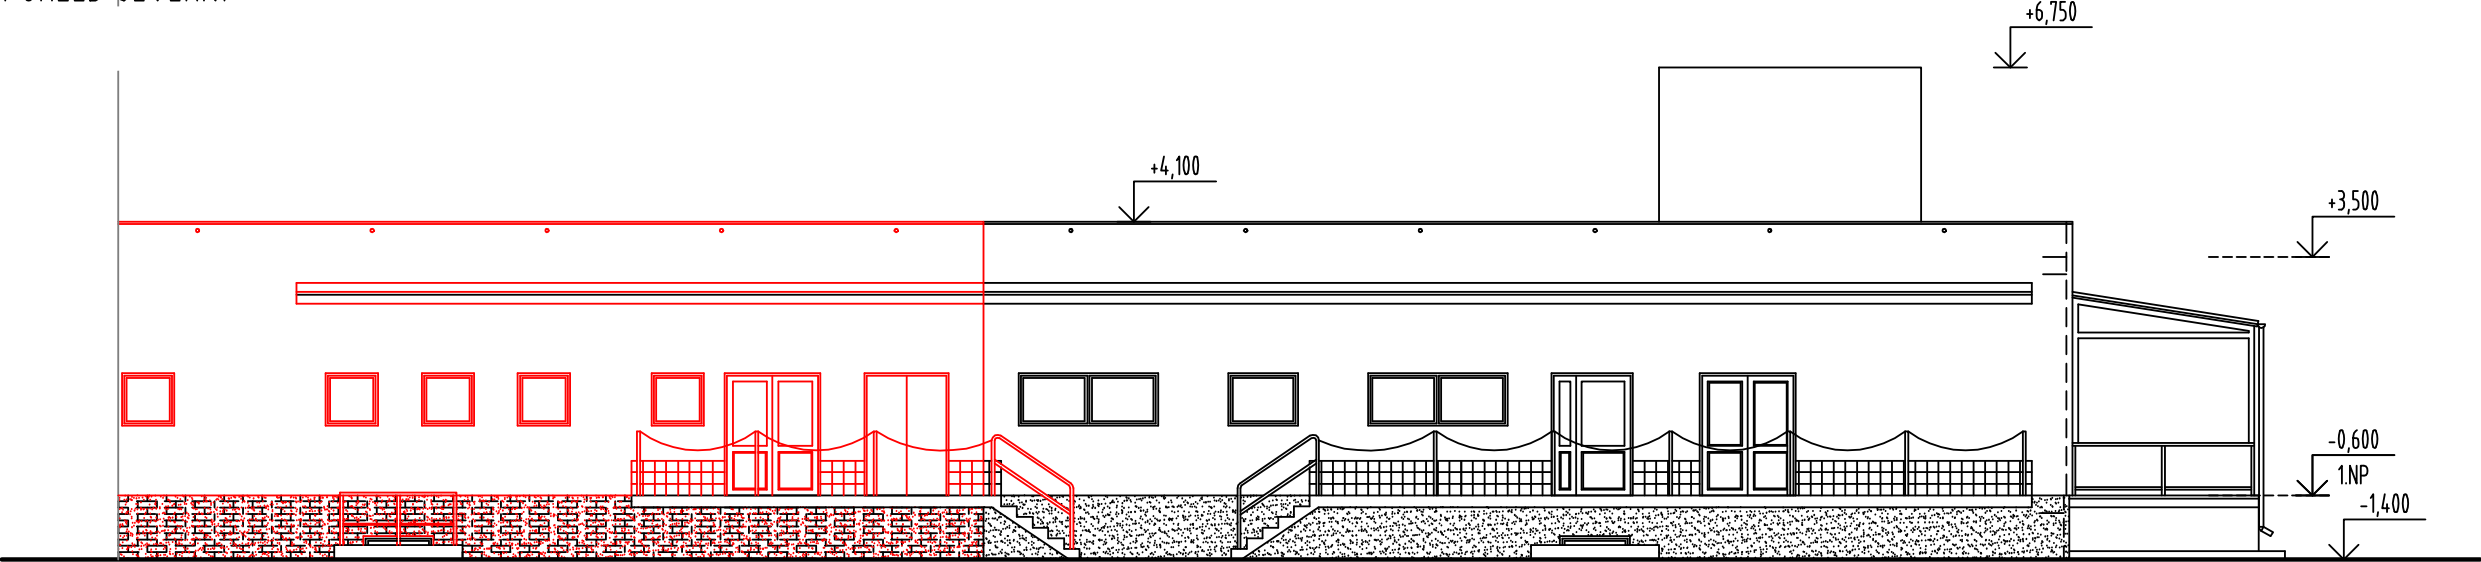

POHLED JIŽNÍ:

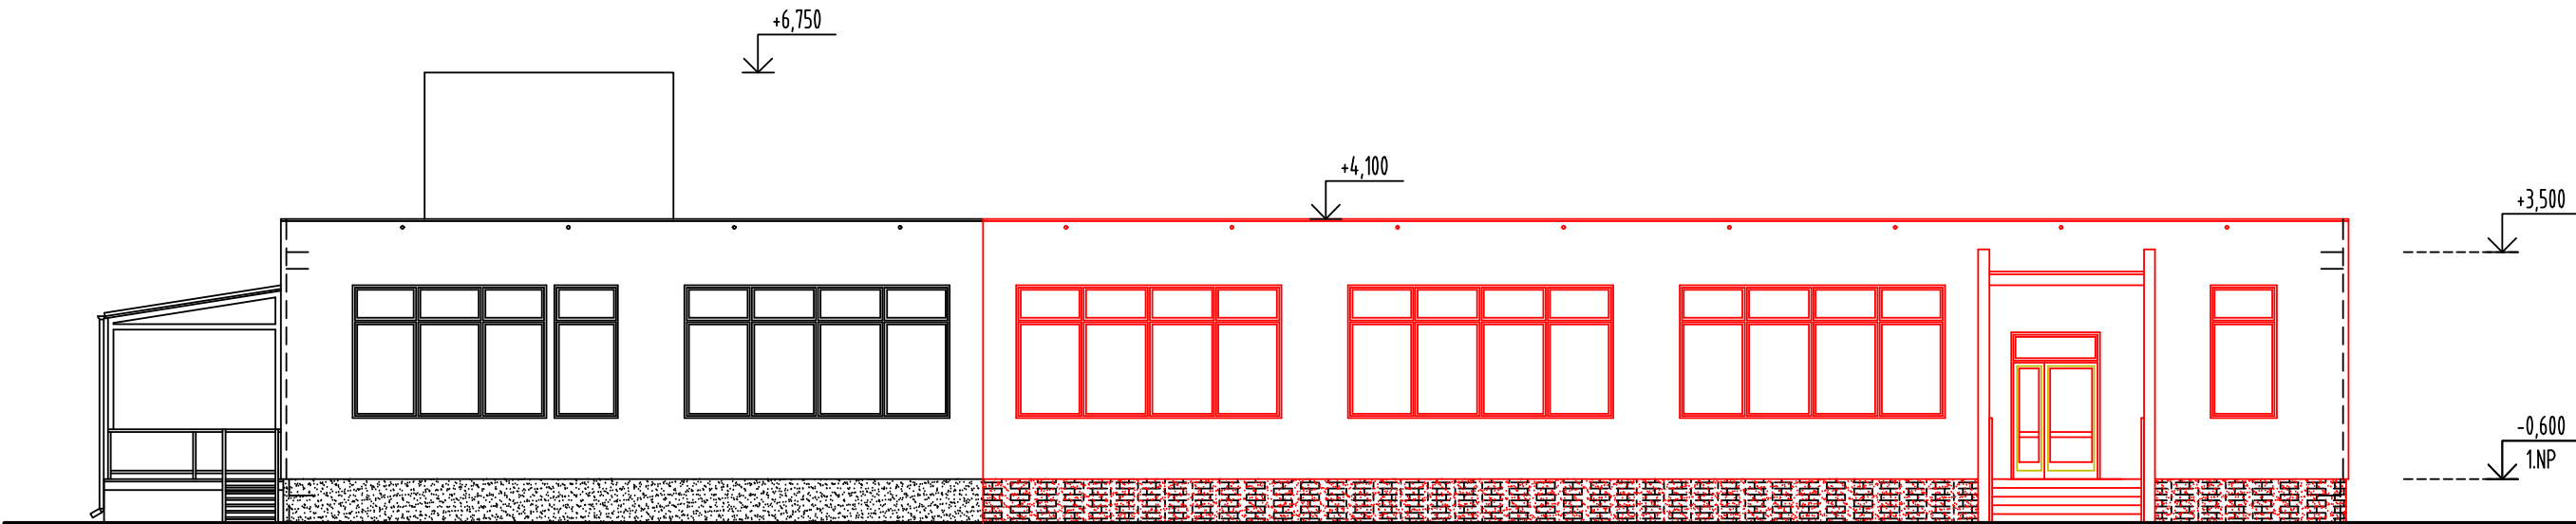


POHLED VÝCHODNÍ:

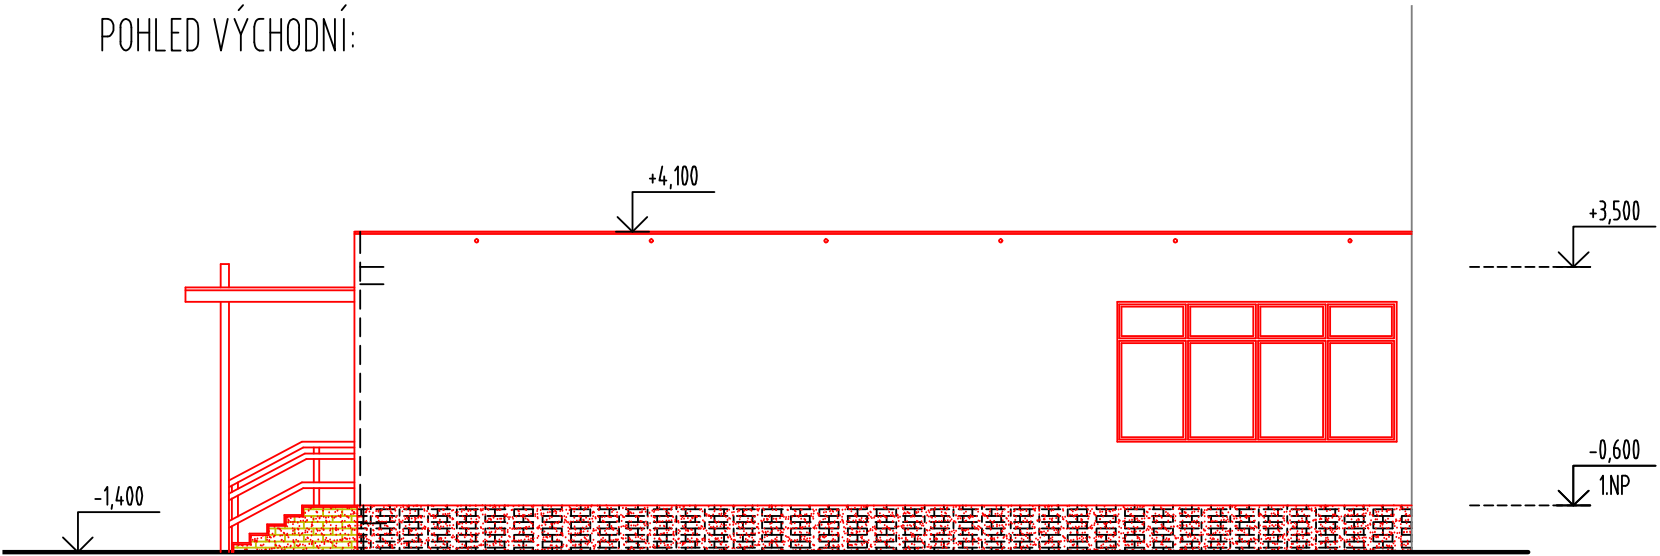

ZODPOVĚDNÝ PROJEKTANT: ING. FRANTIŠEK MINAŘÍK, ČKAIT 1002179		STAVEBNÍ SERVIS.NET, s.r.o.	
INVESTOR: INTEGROVANÁ STŘEDNÍ ŠKOLA, HODONÍN, LIPOVÁ ALEJ 21, IČ: 00838225		JANÁČKOVA 1783, 696 62 STRÁŽNICE	
ADRESA: LIPOVÁ ALEJ 21, 685 03 HODONÍN		IČ: 01489810	
MÍSTO STAVBY: LIPOVÁ ALEJ 3756/21, 685 03 HODONÍN		TEL. 607 249 738	
STAVBA: REKONSTRUKCE STŘECH NA PAVILONU		FORMÁT	2 x A4
UČEBEN A STRAVOVÁNÍ VČETNĚ ZATEPLENÍ		ZAKÁZKA Č.	18/2013
OBJEKT: SO 02 PAVILON KUCHNĚ A JÍDELNY		STUPEŇ	DSP
		MĚŘÍTKO	1:125
		PŘÍLOHA Č.	Č.VYHOTOVENÍ
POHLED SEVERNÍ, POHLED JIŽNÍ, POHLED VÝCHODNÍ		D.1.2.9	

NOVÁ SKLADBA STŘEŠNÍHO PLÁŠTĚ

- nová hydroizolační fólie ALKORPLAN 35176 tl. 1,5 mm
- nová separační textilie FILTEK V 120 g/m2
- nová tepelná izolace EPS 100 S Stabil tl. 2x80 mm
- stávající modifikované pásy tl. 8 mm
- stávající tepelná izolace z tužených minerálních vláken tl. 80 mm
- stávající asfaltové pásy tl. 20 mm
- stávající betonová mazanina tl. 60 mm
- stávající spádový násyp z kameniva
- stávající nosná stropní konstrukce

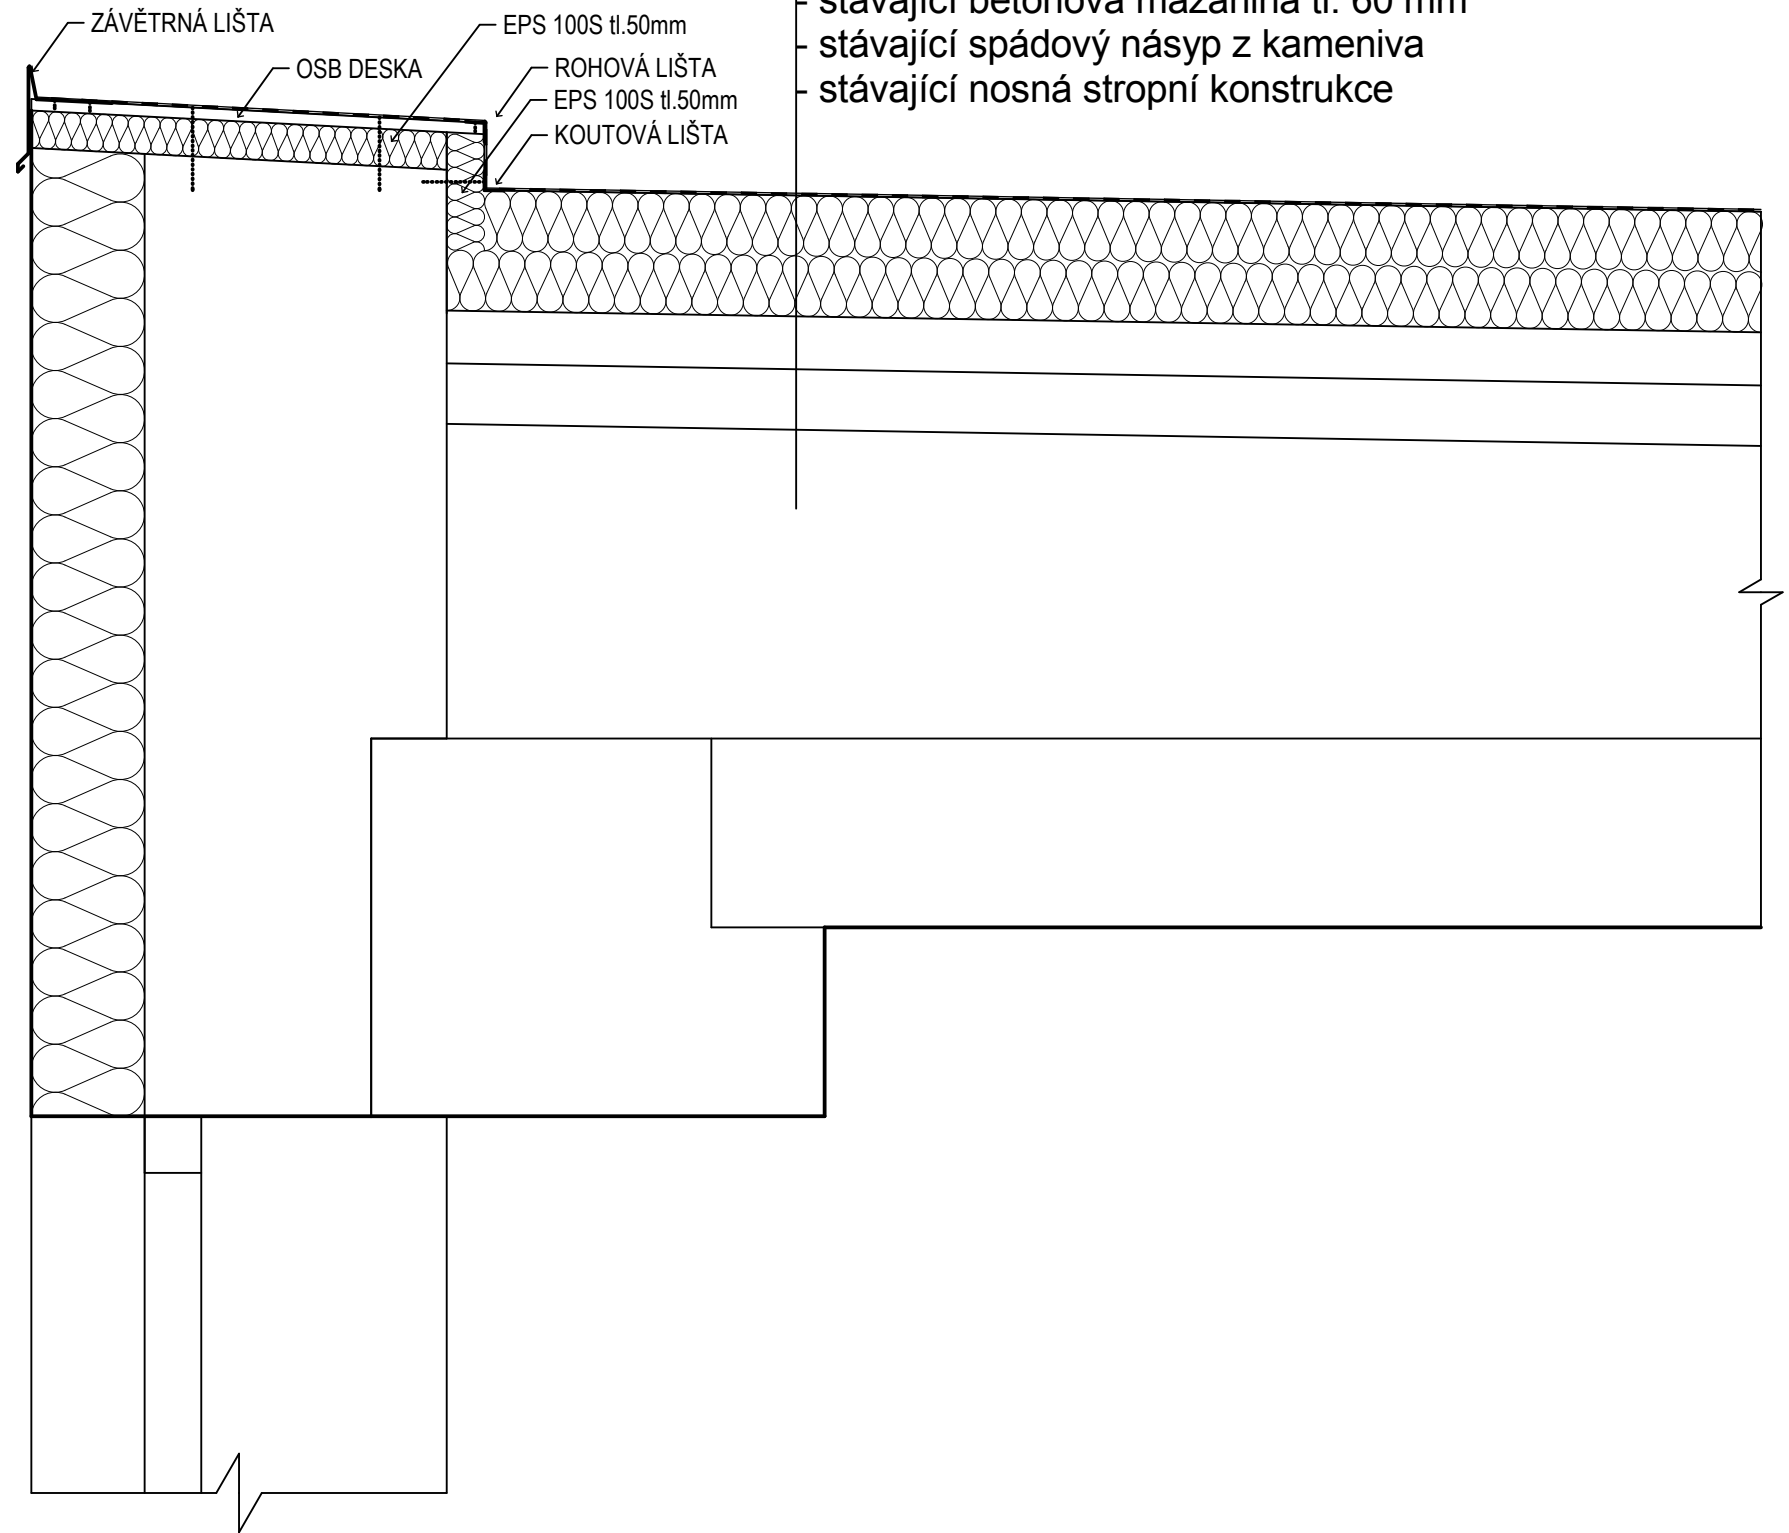

ZODPOVĚDNÝ PROJEKTANT: ING. FRANTIŠEK MINAŘÍK, ČKAIT 1002179		STAVEBNÍ SERVIS.NET, s.r.o.	
INVESTOR: INTEGROVANÁ STŘEDNÍ ŠKOLA, HODONÍN, LIPOVÁ ALEJ 21, IČ: 00838225		JANÁČKOVA 1783, 696 62 STRÁŽNICE IČ: 01489810 TEL. 607 249 738 e-mail: info@stavebniservis.net	
ADRESA: LIPOVÁ ALEJ 21, 685 03 HODONÍN		FORMÁT	2 x A4
MÍSTO STAVBY: LIPOVÁ ALEJ 3756/21, 685 03 HODONÍN		ZAKÁZKA Č.	18/2013
STAVBA: REKONSTRUKCE STŘECH NA PAVILONU UČEBEN A STRAVOVÁNÍ VČETNĚ ZATEPLENÍ		STUPEŇ	DSP
OBJEKT: SO 02 PAVILON KUCHNĚ A JÍDELNY		MĚŘÍTKO	1:10
		PŘÍLOHA Č.	Č.VYHOTOVENÍ
DETAIL KONSTRUKČNÍHO ŘEŠENÍ ATIKY		D.1.2.10	