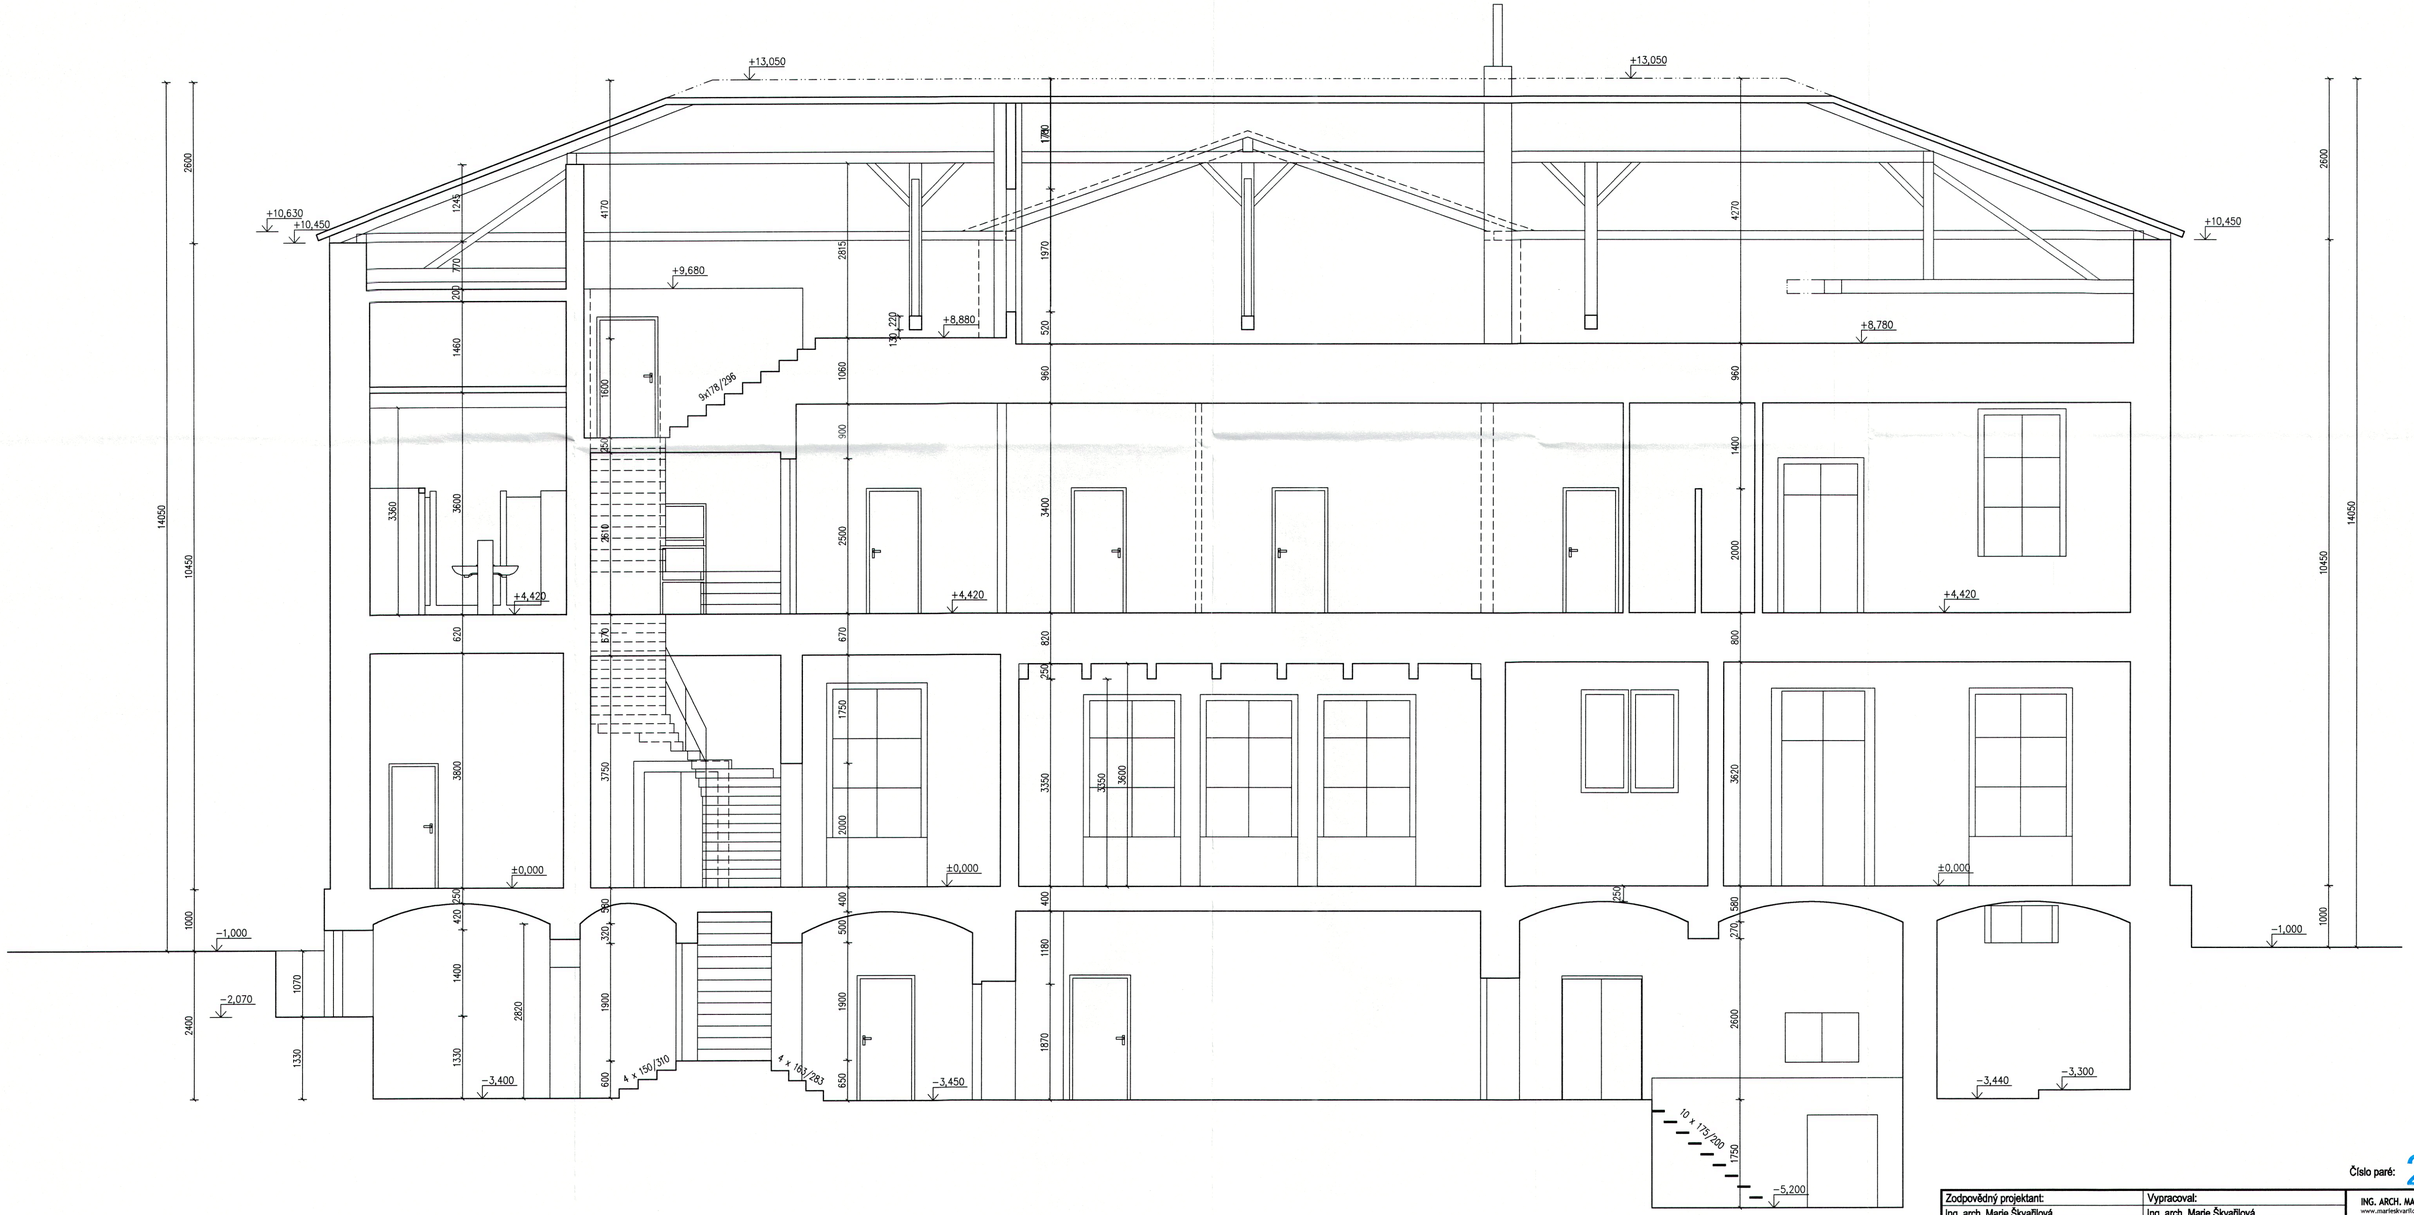

Číslo paré: 2

Zodpovědný projektant: Ing. arch. Marie Škvařilová	Vypracoval: Ing. arch. Marie Škvařilová	ING. ARCH. MARIE ŠKVAŘILOVÁ www.mariekvarilova.cz Loučky 355, 679 21 Bořitov IČO 756 32 993
Místo : Křetín 12, 679 62 Křetín	Kat. území : 676179 Křetín, parc. č. 61	Formát: 10 A4
Název akce: ZAMĚŘENÍ STÁVAJÍCÍHO STAVU - aktualizace 2016 Jihomoravské dětské centrum specializované zdravotní péče		Datum: 09/2016
		Stupeň: PD
		Číslo zakázky:
Obsah: ŘEZ B - B		Měřítko: 1:50 / Číslo výkresu: 07