


# ŘEZ A - A - STÁVAJÍCÍ STAV

Měřítko 1 : 100

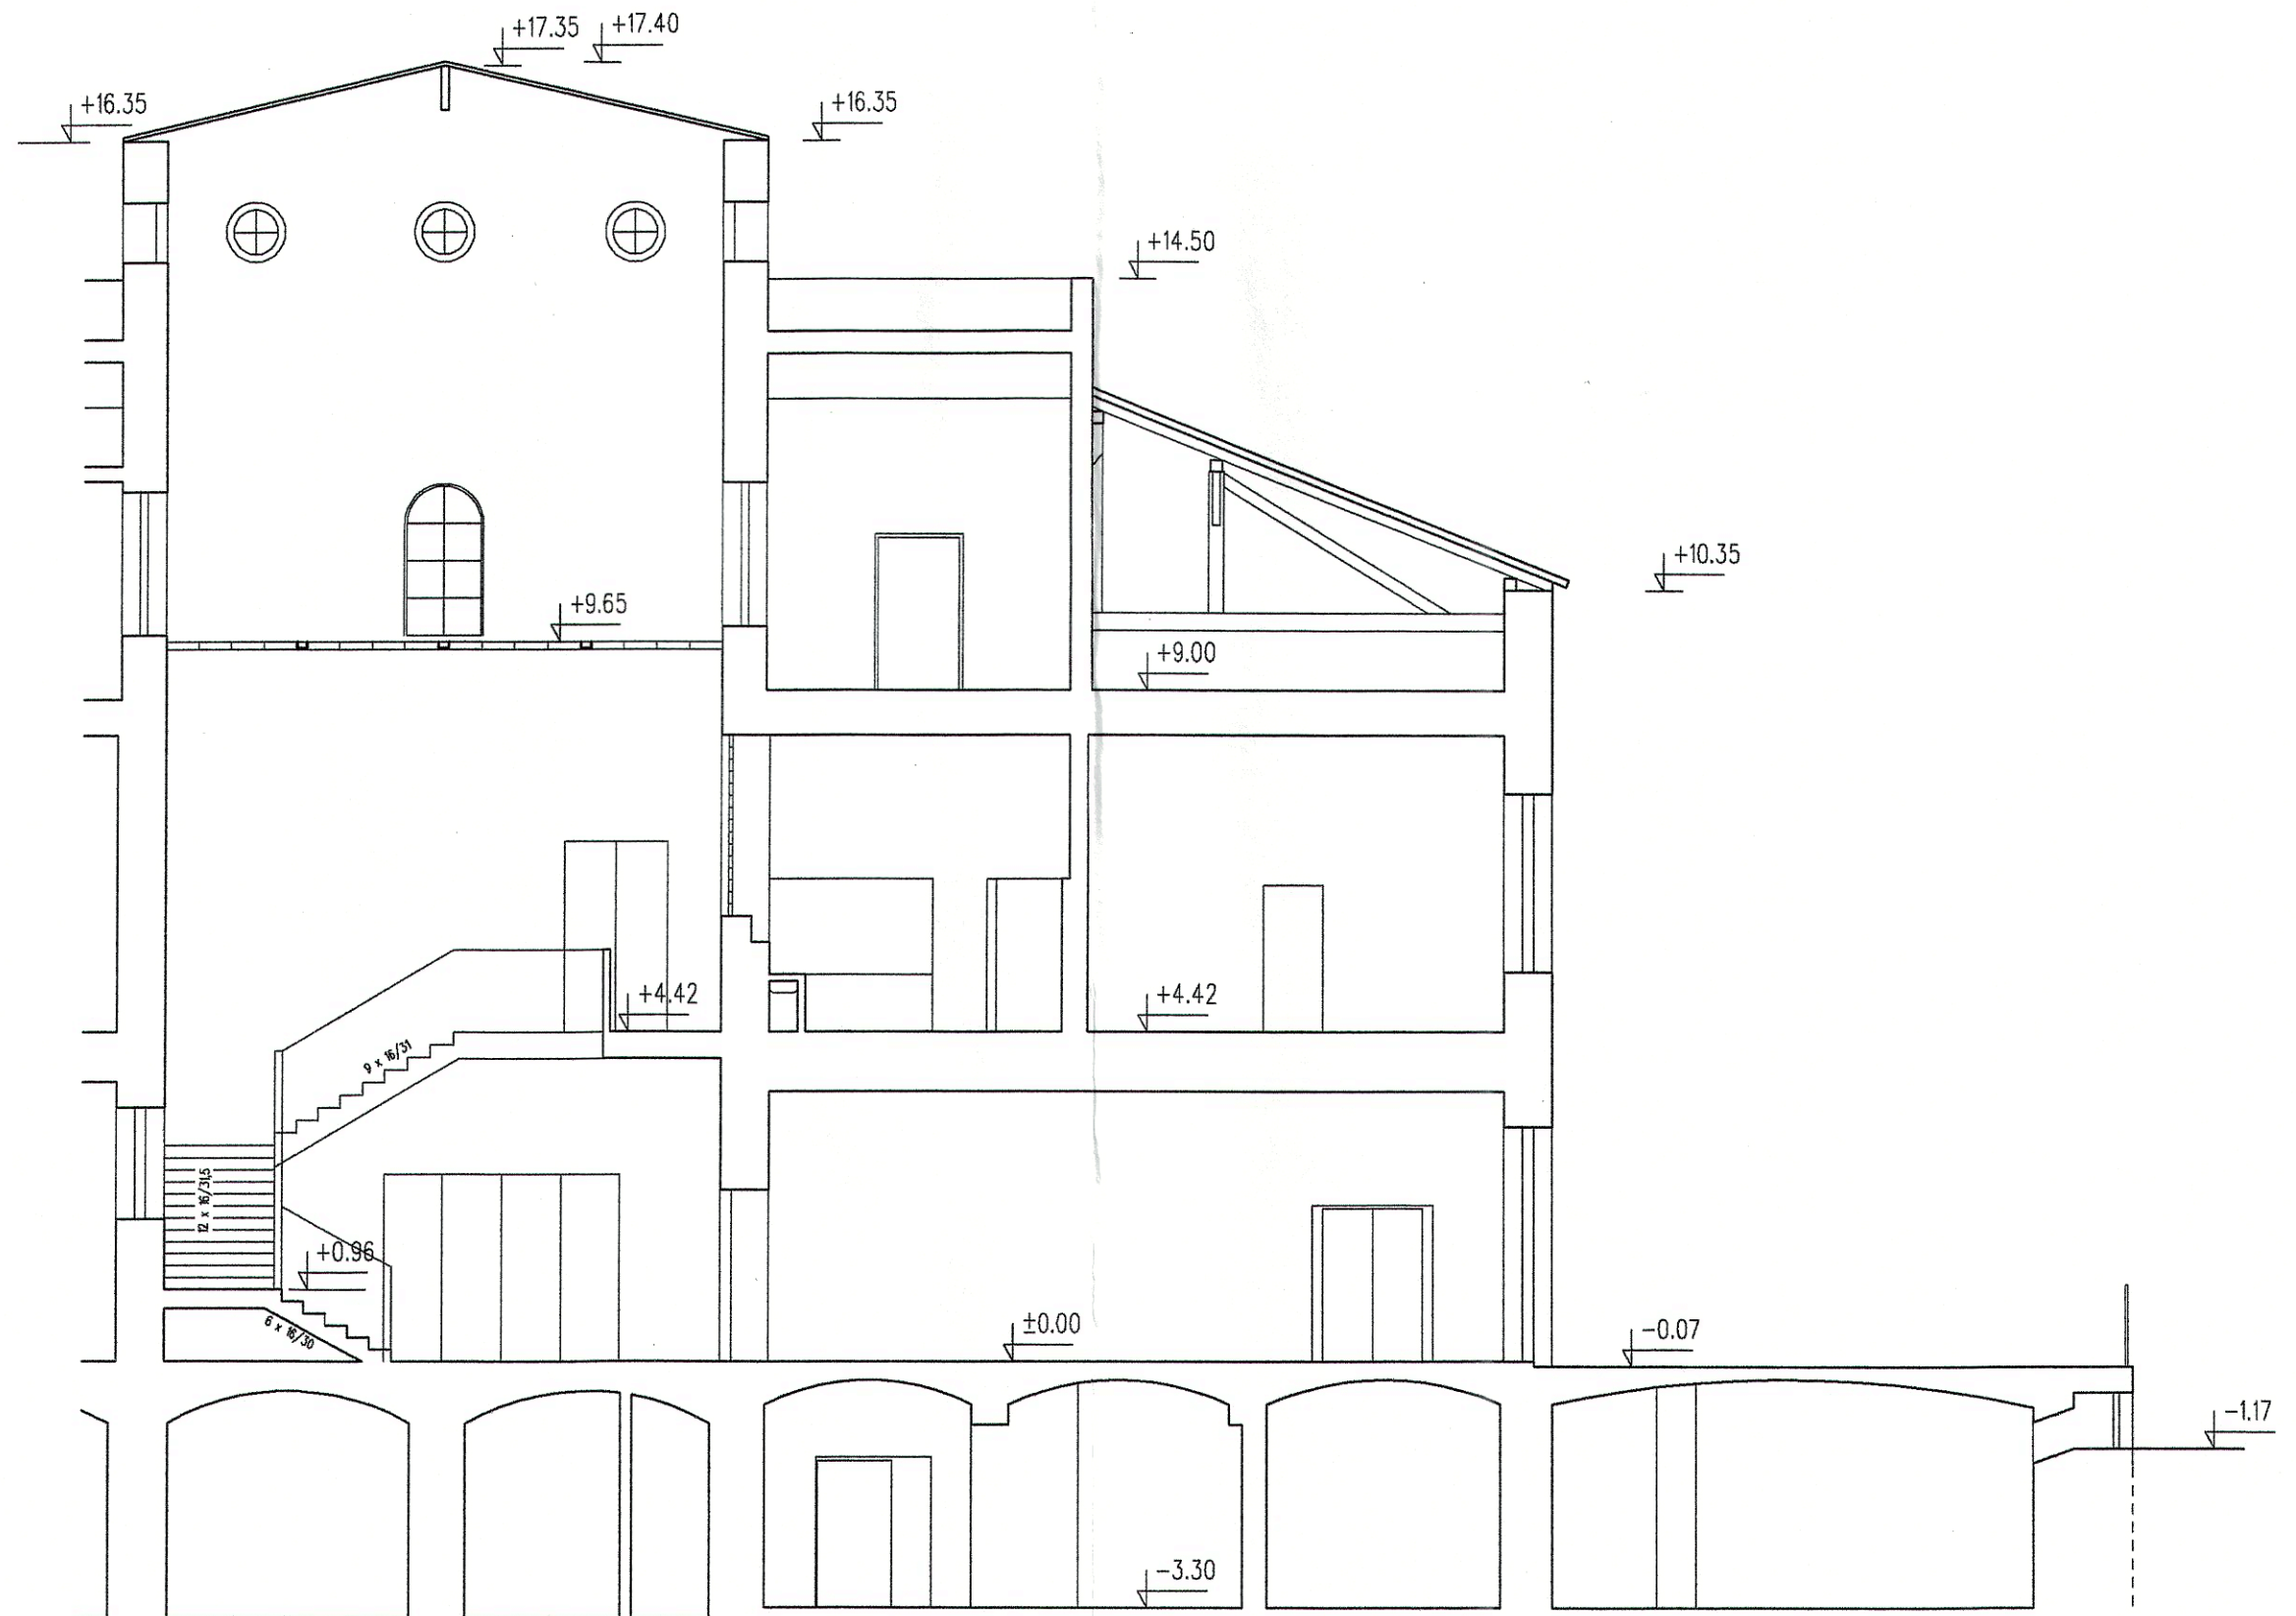

INVESTOR	Dětská ozdravovna Křetín Křetín 12, 679 62 KŘETÍN	FORMÁT	2 x A 4
<b>PŘÍSTAVBA JÍDELNY PRO MAMINKY S DĚTMI</b> Dětská ozdravovna Křetín - par.č. 61, 3/1		DATUM	červenec 2009
		ÚČEL	STUDIE
		Č. ZAKÁZKY	27 - 2009
		ARCH. ČÍSLO	
<b>ŘEZ A - A - stávající stav</b>		1 : 100 mm	ČÍSLO VÝKRESU <b>102</b>
		KÓTOVÁNO V	