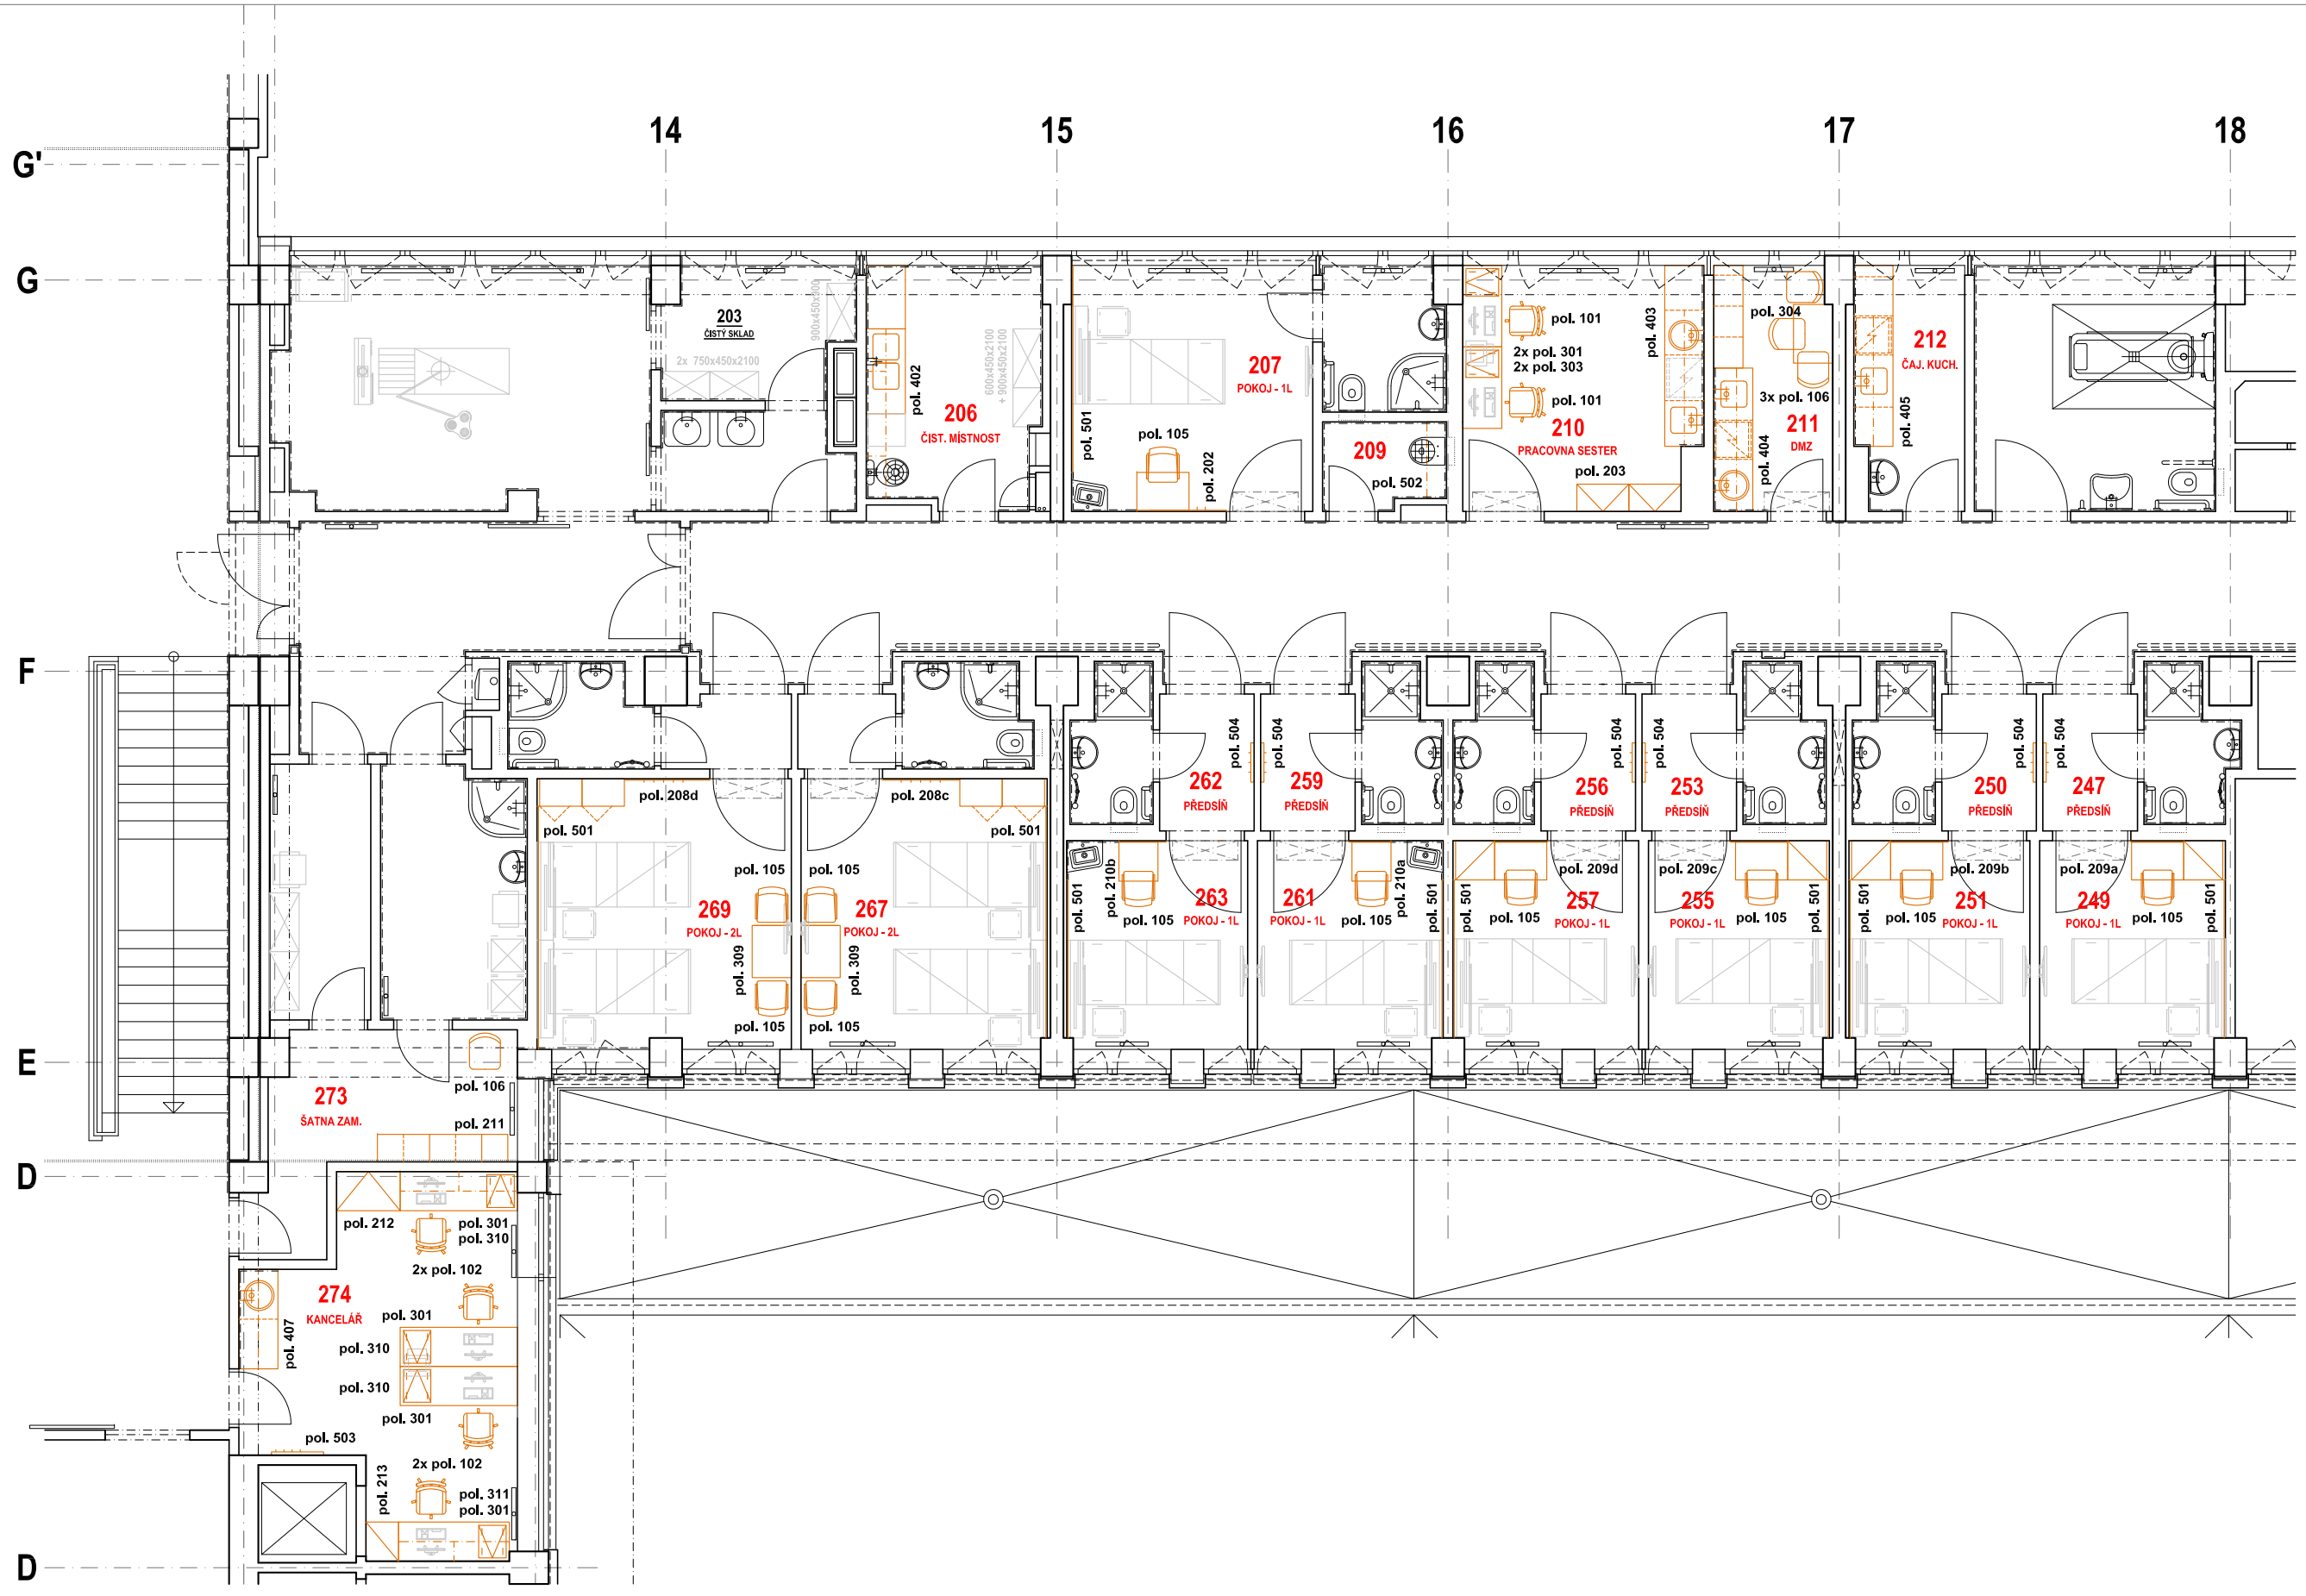

Objednatel: Nemocnice Znojmo, MUDr. Jana Jánského 11, 669 02 Znojmo
Zpracovatel: Ing.arch. Romana Mašková, Starobrněnská 7, 602 00 Brno

příloha č. 4

NEMOCNICE ZNOJMO - OBJEKT C1 - LŮŽKOVÁ JEDNOTKA INFEKČNÍHO ODDĚLENÍ - NÁVRH INTERIERU

PŮDORYS 2.NP // část A M 1:100