SITUACE - C 301
1:500

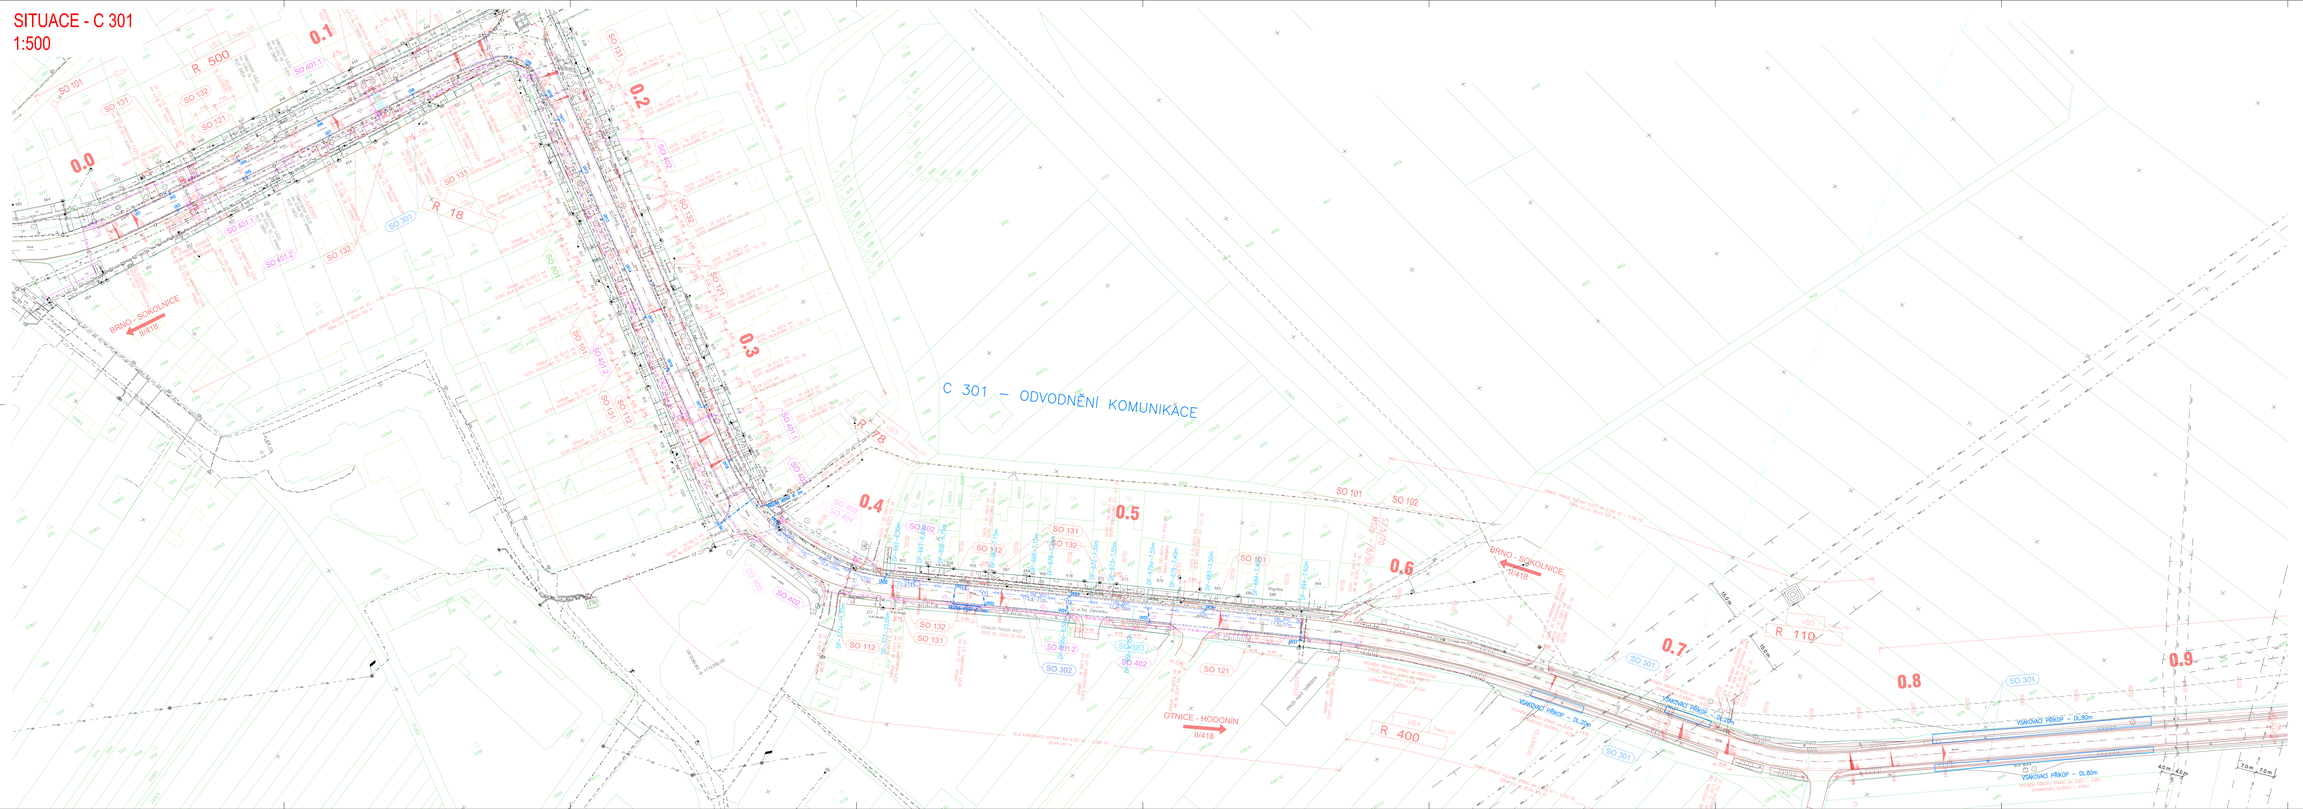

LEGENDA:

- TRVALÝ ZÁBOR
- DOČASNÝ ZÁBOR
- HRANICE PARCEL/OBLO PARCELY
- HRANICE KATASTRÁLNÍCH LOZEMÍ
- VJEZD DO MÍSTNOSTÍ
- BUDOVA
- ROZPRAVNÉ PLOCHY
- STROMY URČENÉ KE KÁCENÍ (viz příloha G4)

LEGENDA STÁVAJÍCÍCH INŽENÝRSKÝCH SÍTÍ

- VODOVODY - správce SAK Vyškov
- VODOVODY - správce Vodovody a kanalizace
- KANALIZACE - správce Město Otnice a Brno
- PLYNOVODY NTL - správce RWE
- PLYNOVODY STL - správce RWE
- PLYNOVODY VTL - správce RWE
- Plynovod - správce RWE
- Ocelovodní plynovodní potrubí - správce RWE
- VEDENÍ NN podzemní - správce E.ON
- VEDENÍ VN podzemní - správce E.ON
- VEDENÍ VN nadzemní - správce E.ON
- VEDENÍ VN nadzemní - správce E.ON
- SDĚLOVACÍ VEDENÍ - správce CETIN
- SDĚLOVACÍ VEDENÍ - OPTICKÝ KABELU - správce CETIN
- MIKROVLNNÉ/VKV/UHF SITĚ - správce CETIN
- VEDENÍ PŘENOSOVÉ SOUSTAVY - správce CEPS

POZNÁMKA:
Společnost 3C spol. s r.o. má sdělovací zemní vedení kabelové televize TKR v kanalizačním území Otnic a Brna. Vedení kabelové televize je sdělovacím zařízením dálkového ovládání CETIN a Hlavkou vrat SŽ-ČD, kvůli jak provedení stavebního řešení a zřetelnosti krycích desek/ami a nápravám Telecom.

LEGENDA NOVÝCH INŽENÝRSKÝCH SÍTÍ

- PŘÍPOJKA DEŠŤOVÁ
- KANALIZACE DEŠŤOVÁ - SVODO
- KANALIZACE DEŠŤOVÁ
- VEDENÍ NN
- ZABEZPEČENÍ SDĚLOVACÍCH KABELŮ

LEGENDA - ŘEŠENÝ OBJEKT C 301 - ODVODNĚNÍ KOMUNIKACE

- ODVODNĚNÍ KOMUNIKACE
- ULIČNÍ VPUST
- ZRUŠENÍ STÁVAJÍCÍ ULIČNÍ VPUSTI
- ŠTĚRBINOVÝ ŽLÁB
- PŘÍČKOVÁ VPUST
- VSAKOVACÍ PŘÍKOP

SEVERKA

INVESTOR	SPRÁVA A ÚDRŽBA SILNIC JIHOMORAVSKÉHO KRAJE PŘÍSPĚVKOVÁ ORGANIZACE	Zvonárkova nám. 446/3 602 00 Brno

AUTORIZACE:

C 301

SOUŘADNICOVÝ SYSTÉM VÝŠKOVÝ SYSTÉM	S-JTSK Bpv		
ŘEDITEL ATELIÉRU	ING. VLADIMÍR MUKAŤÁL		
VEDOUCÍ REŽIMU PROJEKTU	ING. LUBOR NOVOTNÝ		
ZODPOVĚDNÝ PROJEKTANT	ING. JAN KŘIVKA		
VYPRACOVAL	ROMAN STREIT		
KONTROLOVAL	ING. JAN KŘIVKA		
STAVBA		DATUM	02/EN 2016
NÁZEV AKCE	II/418 ÚJEZD U BRNA - OTNICE	FORMÁT	10 A4
		MĚŘÍTKO	1:500
NÁZEV ČÁSTI	ODVODNĚNÍ KOMUNIKACE	Č. ZAKÁZKY	16-01-01-DPS
		ODD.	PDPS
PŘÍLOHA	SITUACE STAVBY	Č. SOUPISKY	Č. PŘÍLOHY 2

Krumlovská 2111/3, 602 00 BRNO