
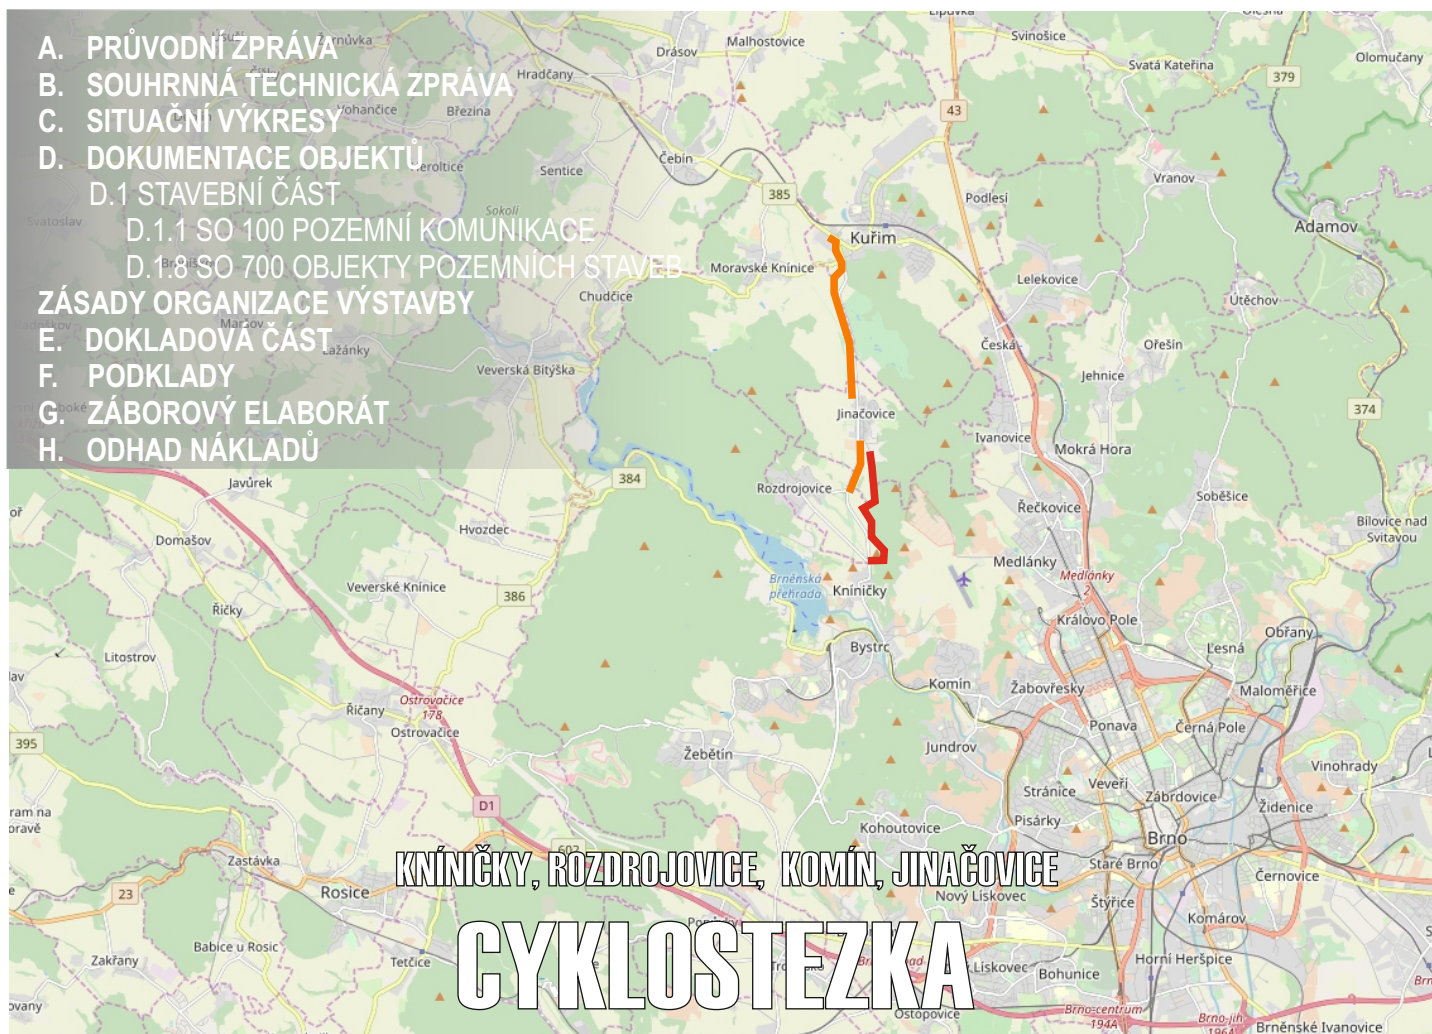



CS JINAČOVICE, R1

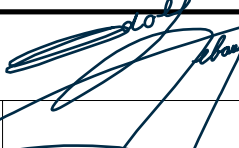

HLAVNÍ PROJEKTANT STAVBY		 ADOS 	ING. ADOLF JEBAVÝ SAMOSTATNÝ PROJEKTANT office: Františkánská 6, 602 00 Brno email: jebavy@ados.cz tel.: +420 604 730 164
HLAVNÍ INŽENÝR PROJEKTU	ING. ADOLF JEBAVÝ		

VEDOUCÍ PROJEKTANT	ZODP. PROJEKTANT	VYPRACOVAL	KONTROLOVAL	AlternativníDopravníStudio	
ING. ADOLF JEBAVÝ	ING. NELA KOLKOVÁ	ING. NELA KOLKOVÁ	ING. EVA POKORNÁ	ING. EVA POKORNÁ, AUTORIZOVANÝ INŽENÝR V OBORU DOPRAVNÍ STAVBY V SEZNAMU AUTORIZOVANÝCH OSOB VEDENÝCH ČKAIT JE VEDEN POD ČÍSLEM 1001904	
OBJEDNATEL: JIHO-MORAVSKÝ KRAJ		KRAJ: JIHO-MORAVSKÝ		DATUM	11/2018
CYKLOSTEZKA BRNO- JINAČOVICE-KUŘIM, ÚSEK R1				FORMÁT	A4
				ÚČEL	DUR
				ČÍSLO ZAKÁZKY	17 065
				MĚŘÍTKO	
DOKUMENTACE PRO ÚZEMNÍ ROZHODNUTÍ				ČÍSLO PARÉ	ČÍSLO VÝKRESU