



PŮDORYS M 1:100

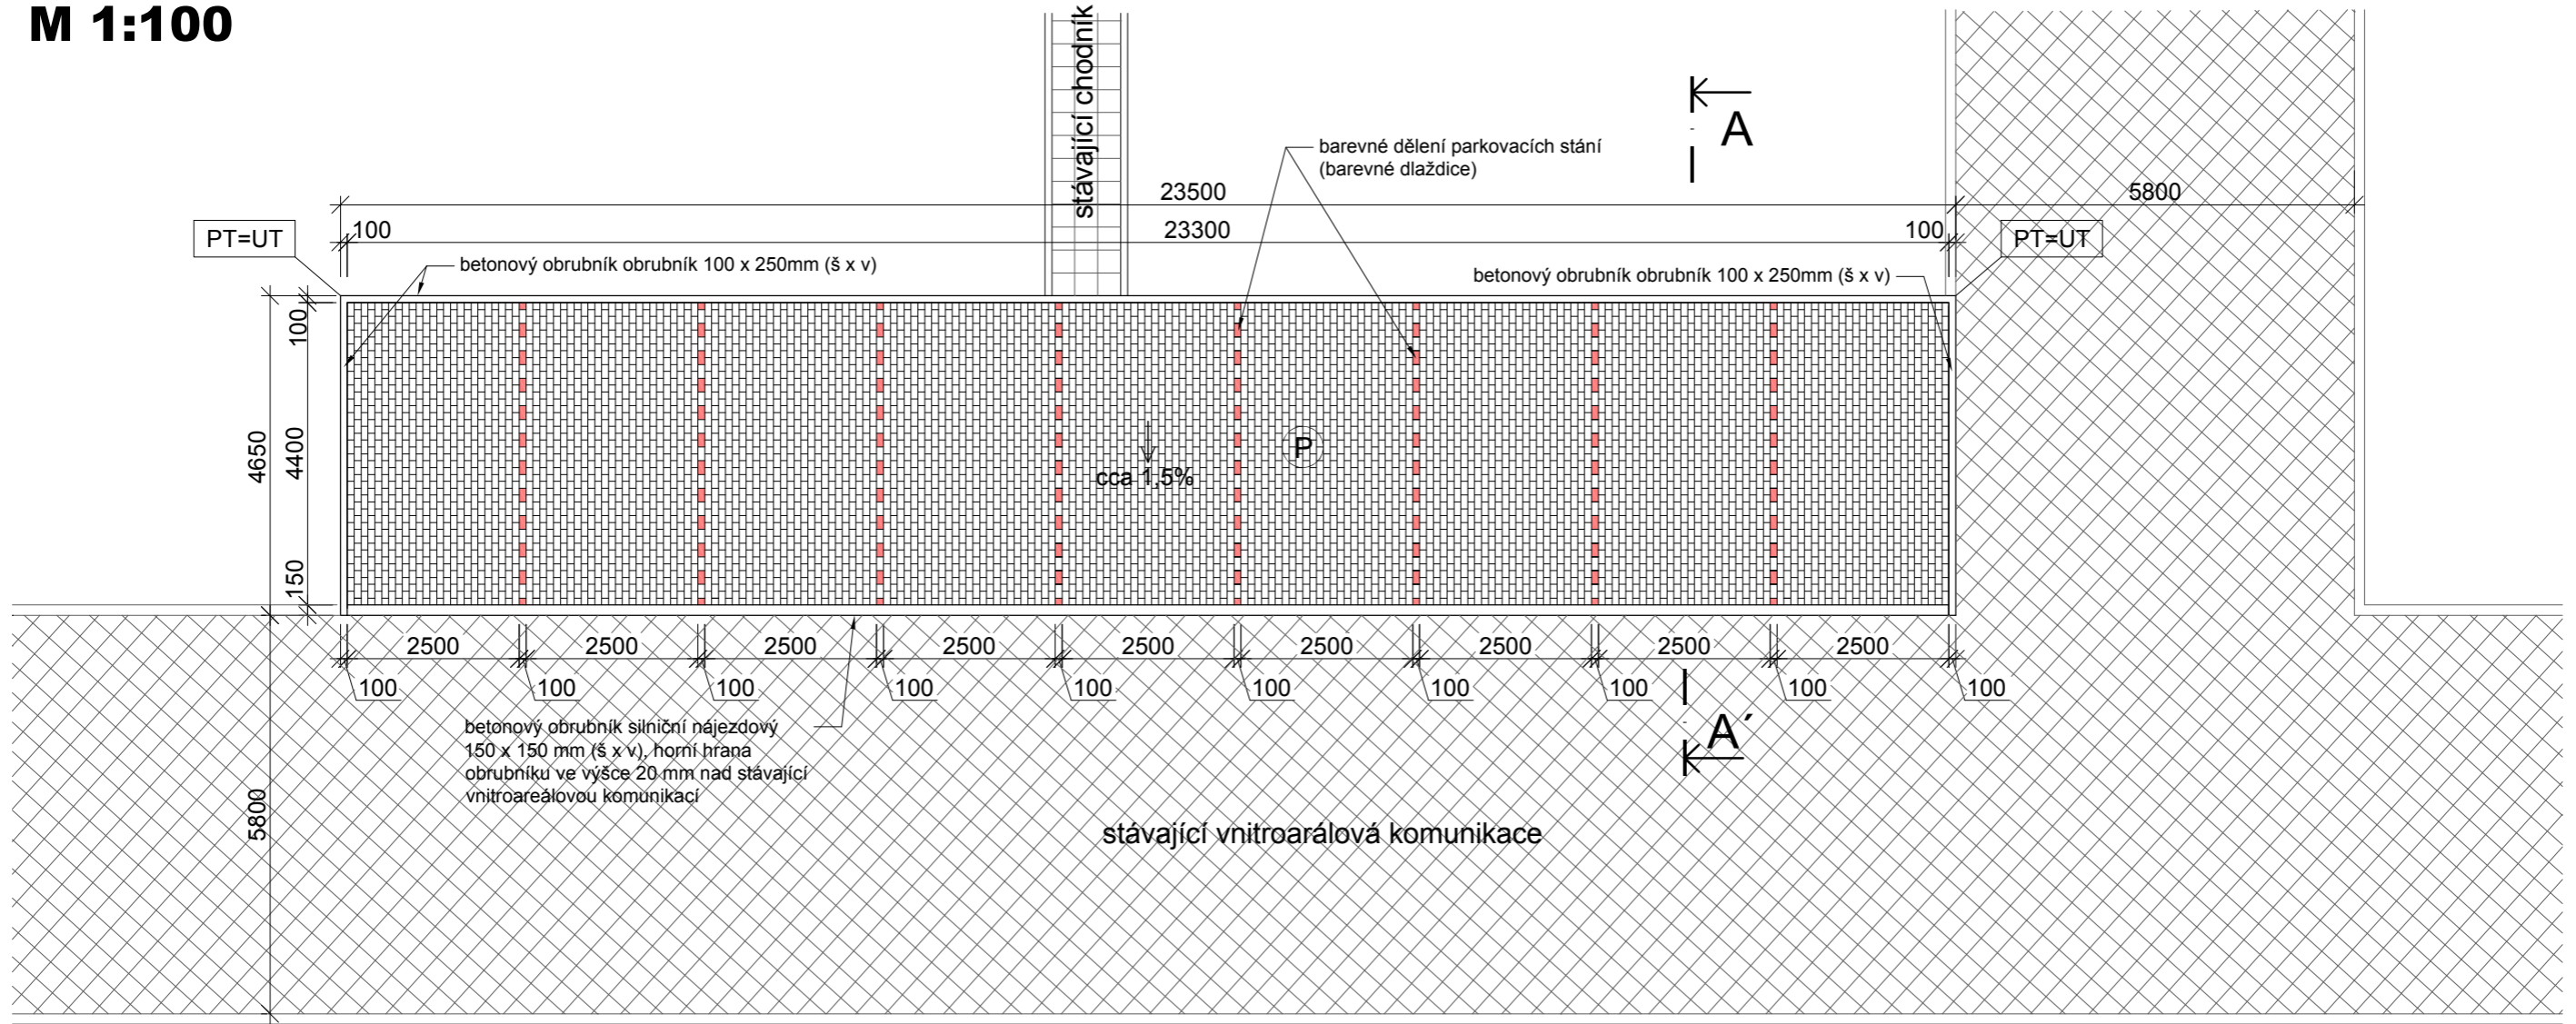


ŘEZ A-A' M 1:50

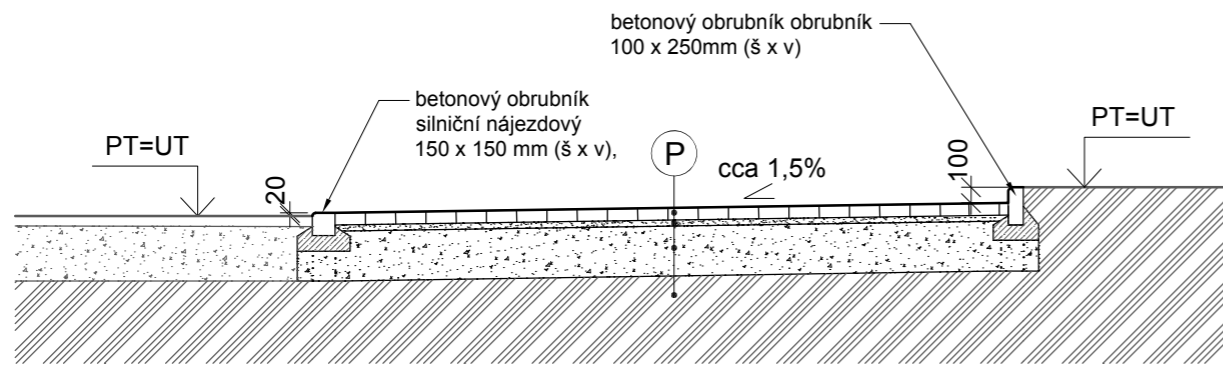

(P) SKLADBA PARKOVIŠTĚ

- ZÁMKOVÁ DLAŽBA tl. 80 mm
 - KAMENIVÉ FRAKCE 4/8 tl. 40 mm
 - STĚRKODRŤ 0/32 tl. 330 mm
- celkem tl. 450 mm

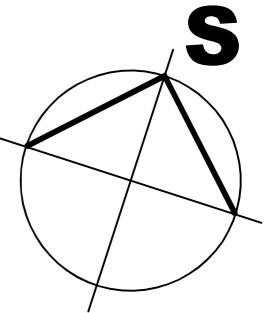

DOKUMENTACE PRO ÚZEMNÍ SOUHLAS

STŘEDNÍ ŠKOLA STRÁŽNICE VNITROAREÁLOVÉ PARKOVIŠTĚ parc. č. 731/1, k. ú Strážnice na Moravě			ARCHITEKTI TIHELKA - STARYCHA s.r.o. BRNO, GARGULÁKOVA 32, 614 00	
VEDOUČÍ PROJEKTANT	ING. ARCH. Z. TIHELKA	<i>Z. Tihelka</i>	DATUM	2/2019
ZODPOVĚD. PROJEKTANT	ING. ARCH. M. STARYCHA	<i>M. Starycha</i>	ZAK. ČÍSLO	
VYPRACOVAL	ING. JAKUB VELEBA	<i>J. Veleba</i>	STUPEŇ	DŮS
INVESTOR: SŠ Strážnice, J.Skácela 890, 69662 Strážnice				
VÝKRES PARKOVIŠTĚ			MĚŘITKO 1:100, 1:50	Č. VÝKRESU 102