



S1 SKLADBA VENKOVNÍ DLAŽBY

M 1:20

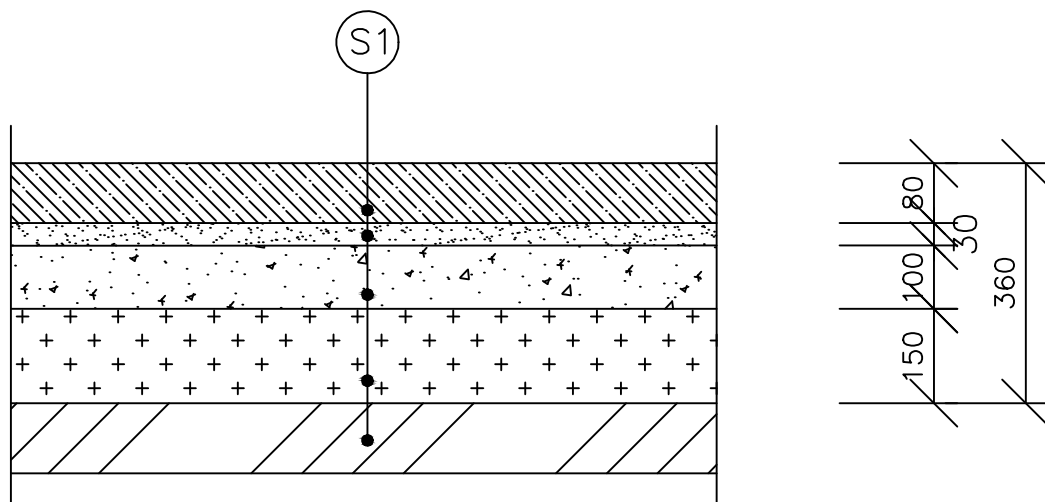

| Č. | FUNKCE VRSTVY | VRSTVY | OBCHODNÍ NÁZEV | TL. [mm] |
|----|---------------|---|--------------------|----------|
| 1. | NÁŠLAPNÁ | BETONOVÁ ZÁMKOVÁ DLAŽBA | BETON. ZÁM. DLAŽBA | 80 |
| 2. | ROZNÁŠECÍ | ZHUTNĚNÉ DRCENÉ KAMENIVO FRAKCE 4 – 8 mm | 4–8 | 30 |
| 3. | ROZNÁŠECÍ | ZHUTNĚNÉ DRCENÉ KAMENIVO FRAKCE 8 – 16 mm | 8–16 | 100 |
| 4. | ROZNÁŠECÍ | ZHUTNĚNÉ DRCENÉ KAMENIVO PODKLADNÍ | MAKADAM | 150 |
| 5. | PŮV. ZEMINA | PŘEHUTNĚNÁ PŮVODNÍ ZEMINA | PŮVODNÍ ZEMINA | |

| | | | |
|--|--------------------|---|----------|
| ZODP.PROJEKTANT | PROJEKTANT |  | |
| Ing. Dalibor KLUSÁČEK | Ing. Lumír Svoboda | | |
| OBEC: Břeclav | | | |
| INVESTOR: Nemocnice Břeclav, p.o. U Nemocnice 1, 690 74 Břeclav | | | |
| AKCE : Nemocnice Břeclav Zhotovení náklakové rampy | | MĚŘÍTKO | 1 : 20 |
| | | DATUM | 08/2019 |
| | | ÚČEL | DSP |
| | | ČÍS.ZAK. | 2019/272 |
| OBSAH : Skladba venkovní dlažby | | Č.VÝKR. | PARÉ Č. |
| | | D 3 | |