


PLATNOST DOKUMENTACE

V ..... dne .....	V ..... dne .....	V ..... dne .....
V ..... dne .....	V ..... dne .....	V ..... dne .....

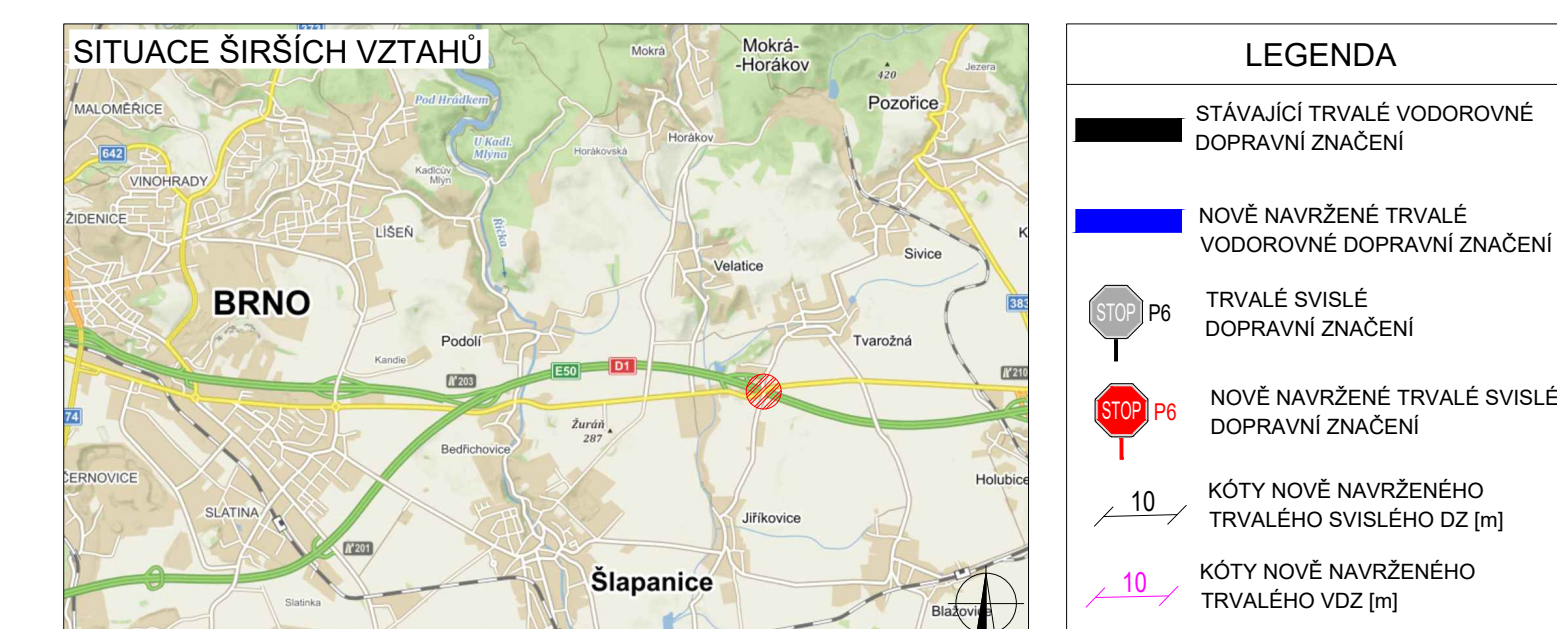

Dopravní značení bude v zkušební velikosti a reflexním provedení st. 2 v režimu dopravního značení bylo vyšetřeno TP 45. Zbožky pro dopravní značení na pozemních komunikacích, TP 133 Zbožky pro vodovodné dopravní značení na pozemních komunikacích.

VYPRACOVAL:	Michaela Bendová	MĚŘITKO:	-
KONTROLOVAL:	Mgr. Jan Peška	FORMÁT:	7 x A4
NÁZEV STAVBY:	II/430 X III/3839 X III/4174 - ZVÝŠENÍ BESIP - REVIZE A ÚPRAVA DOPRAVNÍHO ZNAČENÍ	ÚČEL:	RDS
OBSAH:	TRVALÉ DOPRAVNÍ ZNAČENÍ	ČÍSLO PŘÍLOHY:	-
		DATUM:	1/2019

