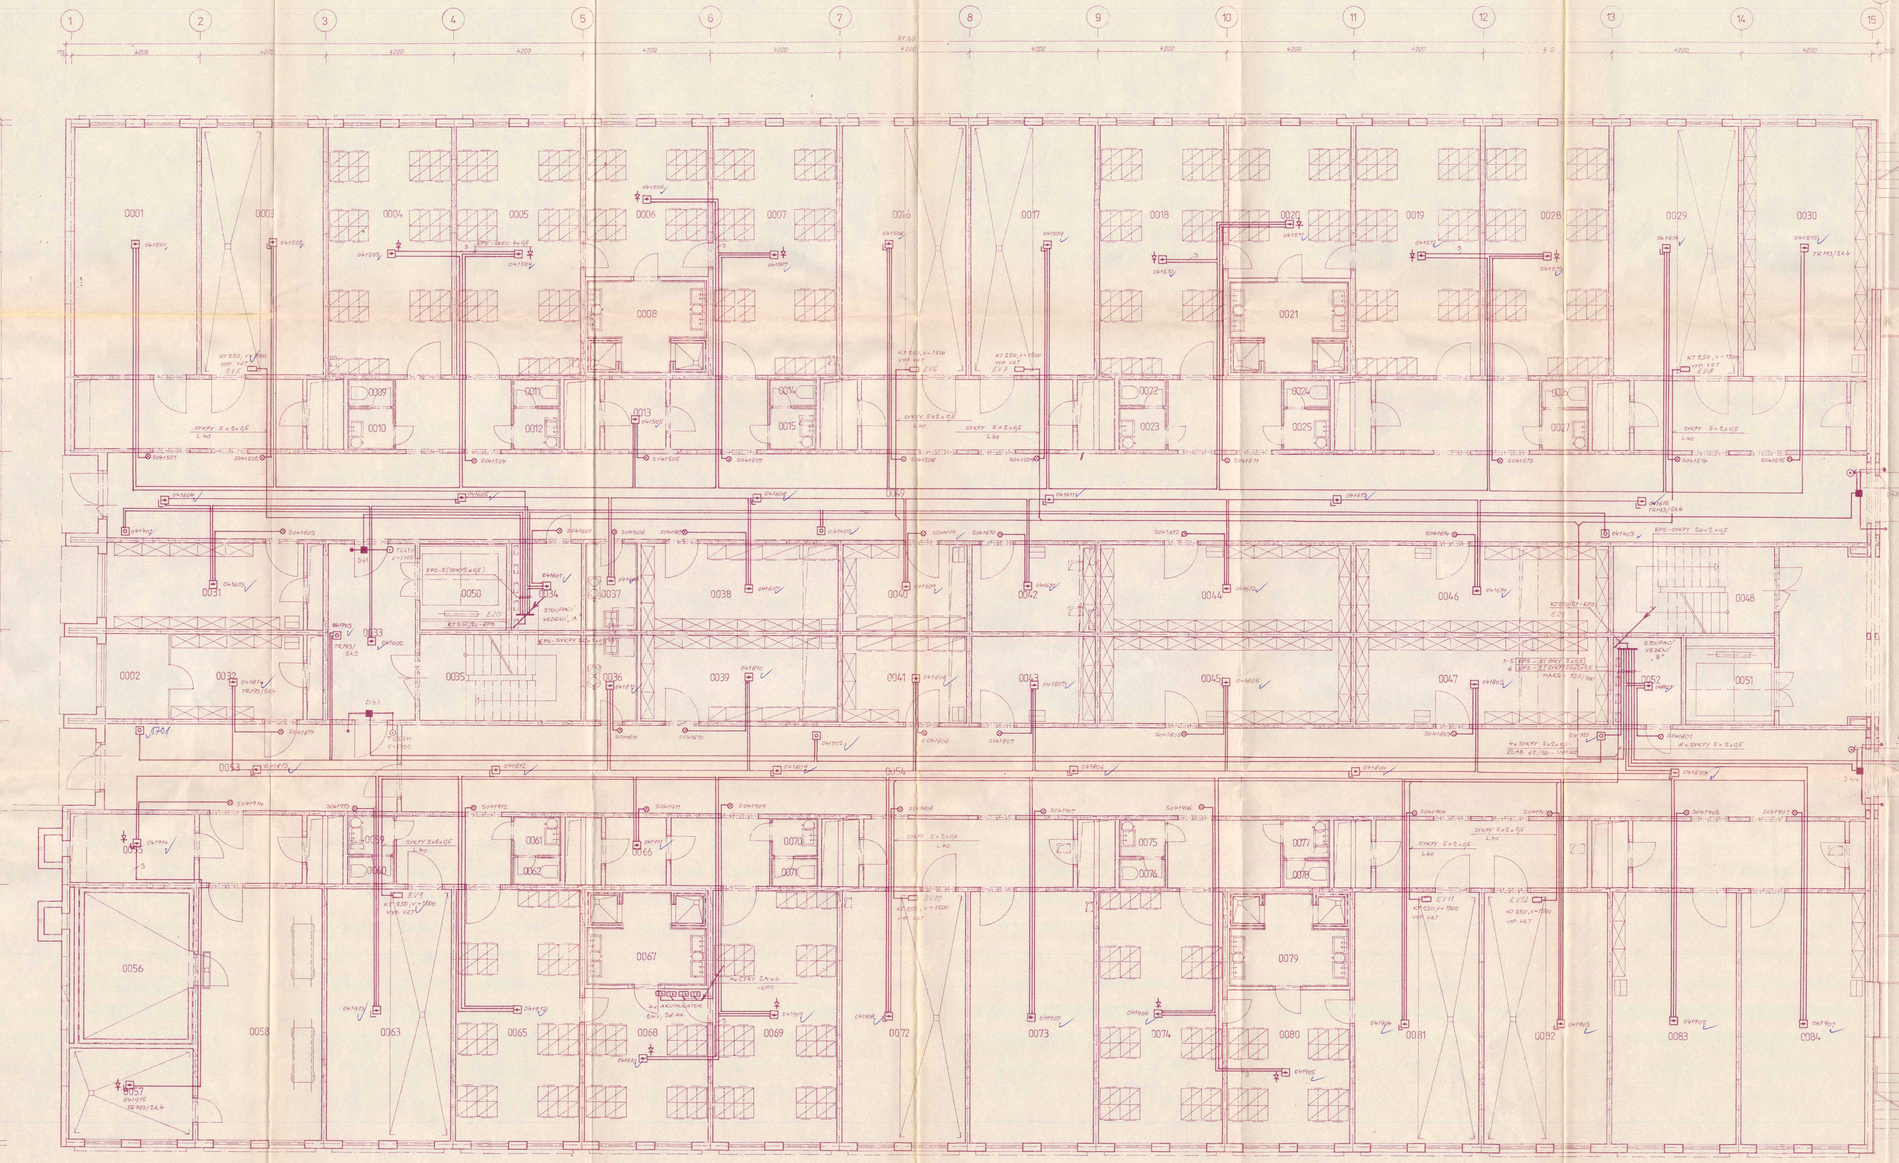

LEGENDA MÍSTNOSTÍ

POŘ.	NÁZEV MÍSTNOSTI	PL. m²	PODLAHA	ODV.	ZVL. ÚPRAVA POVRCHŮ	PRŮŘEZ
0001	ČEKÁRNA ODDĚLENÍ	39,41				3/1
0002	RECEPCE (SESTŘIČKA, PŘÍJEM)	5,84				3/1
0003	STRÁŽOVNA VZT	2,54				
0004	SATNA - RECEPCNI ZOD.	2,54				3/1
0005	SATNA ŽEN - GYNEKOL. 18	2,54				3/1
0006	SATNA ŽEN - GYNEKOL. 12	2,98				3/1
0007	SATNA ŽEN - GYNEKOL. 16	2,54				3/1
0008	UMYVÁRNA	13,40				3/4,4/3
0009	WC	1,05				3/1
0010	UMYVÁRNA	1,91				3/1
0011	WC	1,38				3/1
0012	UMYVÁRNA	1,91				3/1
0013	EL. ROZVADĚČ	4,00				3/1
0014	WC	1,05				3/1
0015	UMYVÁRNA	1,91				3/1
0016	STRÁŽOVNA VZT	2,54				
0017	STRÁŽOVNA VZT	2,54				
0018	SATNA ŽEN - CHIRURGIE 18	2,54				3/1
0019	SATNA ŽEN - CHIRURGIE 16	2,54				3/1
0020	SATNA ŽEN - CHIRURGIE 12	2,98				3/1
0021	UMYVÁRNA	13,40				3/4,4/3
0022	WC	1,05				3/1
0023	UMYVÁRNA	1,91				3/1
0024	WC	1,38				3/1
0025	UMYVÁRNA	1,91				3/1
0026	WC	1,05				3/1
0027	UMYVÁRNA	1,91				3/1
0028	SATNA RECEPCNI	2,54				3/1
0029	STRÁŽOVNA VZT	2,54				
0030	SKLAD	2,54				3/1
0031	SKLAD	11,38				3/1
0032	SKLAD	12,40				3/1
0033	CHODBA	14,27				3/1
0034	EL. ROZVADĚČ	4,41				3/1
0035	SCHODIŠTĚ	14,96				3/1
0036	SKLAD	4,10				3/1
0037	ÚKLID	4,33				3/1
0038	SKLAD ČISTÍCÍCH PROSTŘ.	13,24				3/1
0039	SKLAD ČISTÍCÍCH PROSTŘ.	12,24				3/1
0040	SKLAD ČISTÍCÍCH PROSTŘ.	11,16				3/1
0041	SKLAD ČISTÍCÍCH PROSTŘ.	11,24				3/1
0042	SKLAD ÚKLID. PROSTŘ.	17,24				3/1
0043	SKLAD ÚKLID. PROSTŘ.	11,24				3/1
0044	SKLAD	23,51				3/1
0045	SKLAD	23,51				3/1
0046	SKLAD	23,51				3/1
0047	SKLAD	23,51				3/1
0048	SCHODIŠTĚ	14,96				3/1
0049	CHODBA	130,54				3/1
0050	VÝTAH	6,12				3/1
0051	VÝTAH	6,12				3/1
0052	KORIDOR SLABOPROUDU	6,44				3/1
0053	CHODBA	21,36				3/1
0054	CHODBA	202,88				3/1
0055	STRÁŽOVNA OHLAŠENÍ	8,19				3/1
0056	CHLAZ. PŘÍJEM PRO ZEMŘELÉ	16,88				3/2,3
0057	PŘÍPOJKOVÁ MÍSTNOST	16,46				3/1
0058	MANIPULACE	33,41				3/1
0059	UMYVÁRNA	1,91				3/1
0060	WC	1,05				3/1
0061	UMYVÁRNA	1,91				3/1
0062	WC	1,05				3/1
0063	STRÁŽOVNA VZT	33,41				
0064						
0065	SATNA MUŽI - GYNEKOL. 20	2,54				3/1
0066	EL. ROZVADĚČ	4,69				3/1
0067	UMYVÁRNA	13,40				3/4,4/3
0068	SATNA MUŽI - GYN. JIP 8	2,28				3/1
0069	SATNA MUŽI - CHIRURGIE 20	2,54				3/1
0070	UMYVÁRNA	4,91				3/1
0071	WC	1,05				3/1
0072	STRÁŽOVNA VZT	2,54				
0073	SATNA ŽEN - GYN. 12	2,54				3/1
0074	UMYVÁRNA	4,91				3/1
0075	WC	1,05				3/1
0076	UMYVÁRNA	1,91				3/1
0077	WC	1,05				3/1
0078	UMYVÁRNA	13,40				3/4,4/3
0079	SATNA ŽEN - JIP 8	2,28				3/1
0080	STRÁŽOVNA VZT	2,54				
0081	STRÁŽOVNA VZT	2,54				
0082	PŘÍRUČNÍ ÚPRAVA LŮŽEK	2,54				3/1
0083	PŘÍRUČNÍ ÚPRAVA LŮŽEK	2,54				3/1
0084	PŘÍRUČNÍ ÚPRAVA LŮŽEK	2,54				3/1

VEDENÍ UKLÁDANÁ NA CHODBÁCH V KABEL. ŽLABECH MARS 12E/100 V PODHLEDU
V MÍSTNOSTECH V LIŠTÁCH LEG 490

PROJEKCE	ZODPOVĚDNÝ PROJEKT.	PODPIS			
	IVO-V BUKOVSKÝ				
	P. ŠVEC				
INVESTOR	NÚP BŘECLAV				

NEMOCNICE BŘECLAV - DOSTAVBA LŮŽKOVÝ OBJEKT

ELEKTRICKÁ POŽÁRNÍ SIGNALIZACE

1. PP - A

STUPEŇ	ÚS.ŘÍ
DATUM	07/92
MĚŘ.	1:50
ZAK. Č.	92-92
	E 651