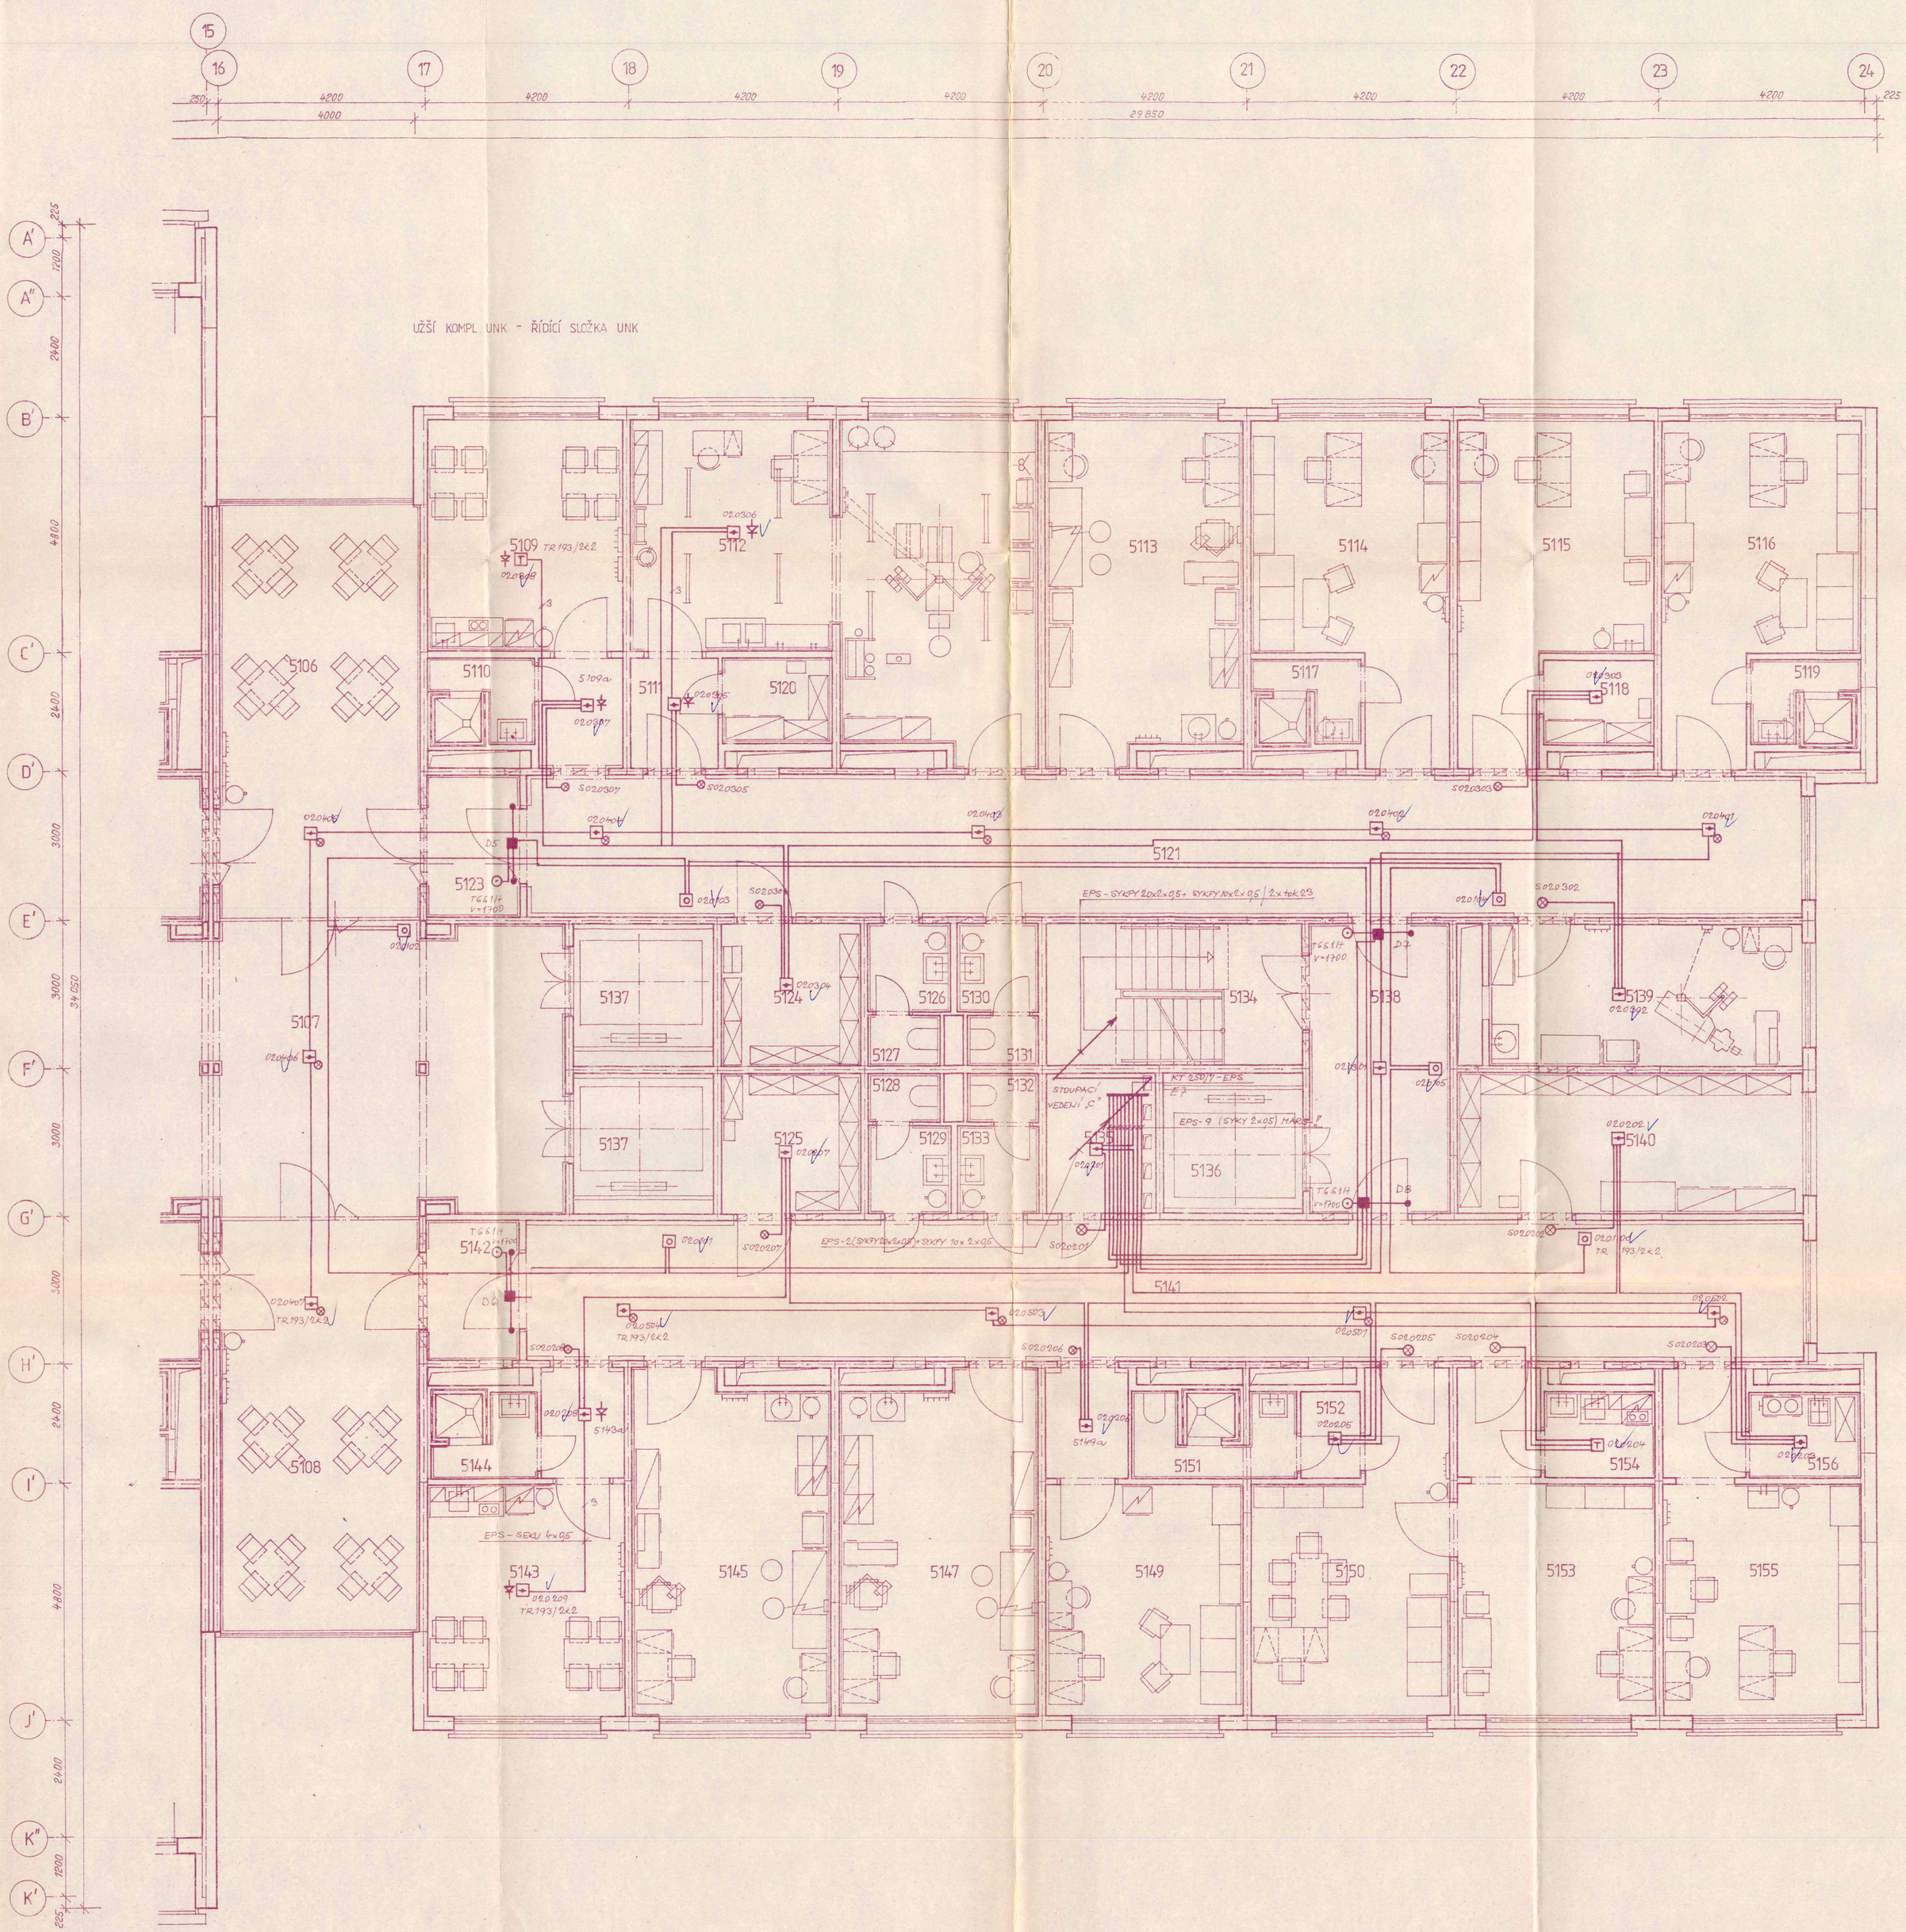

LEGENDA MÍSTNOSTÍ

OZN.	NÁZEV MÍSTNOSTI	m²	PODLAHA	OZN.	ZVL. ÚPRAVA POVRCHŮ	PROSTŘ.
5106	NÁVŠTĚVY	39,82				311
5107	HALA	59,80				311
5108	NÁVŠTĚVY	39,82				311
5109	DENNÍ MÍSTN. ZAMĚSTNANCŮ	19,04				311
5110	UMÝVÁRNA	3,36				324, 323
5111	PŘEDSÍŇ	3,80				311
5112	ZÁKROKOVÝ SÁL	40,29				311
5113	VYŠETŘOVNA	27,39				311
5114	PRACOVNA LÉKAŘE	22,84				311
5115	SESTRA	22,84				311
5116	PRACOVNA LÉKAŘE	22,84				311
5117	UMÝVÁRNA	3,36				324, 323
5118	SKLAD	3,85				311
5119	UMÝVÁRNA	3,36				324, 323
5120	STERILIZACE	0,83				311
5121	CHODBA	61,38				311
5122						
5123	POŽÁRNÍ ZÁDVEŘÍ	5,13				311
5124	SKLAD	8,12				311
5125	SKLAD	8,12				311
5126	PŘEDSÍŇ WC	2,83				311
5127	WC	1,45				311
5128	WC	1,45				311
5129	PŘEDSÍŇ WC	2,83				311
5130	PŘEDSÍŇ WC	2,83				311
5131	WC	1,45				311
5132	WC	1,45				311
5133	PŘEDSÍŇ WC	2,83				311
5134	SCHODIŠTĚ	14,36				311
5135	ROZVOD SLABOPROUDU	6,44				311
5136	VÝTAH LT 500 / 0,7	8,12				311
5137	2 × VÝTAH LT 500 / 0,7	2 x 8,12				311
5138	CHODBA	10,67				311
5139	SKLAD PŘÍSTROJŮ	18,71				311
5140	SKLAD	20,08				311
5141	CHODBA	84,98				311
5142	POŽÁRNÍ ZÁDVEŘÍ	5,45				311
5143	DENNÍ MÍSTN. ZAMĚSTNANCŮ	19,04				311
5144	UMÝVÁRNA	3,36				324, 323
5145	VYŠETŘOVNA	27,39				311
5146						
5147	VYŠETŘOVNA	27,39				311
5148						
5149	PRACOVNA LÉKAŘE	19,04				311
5150	PŘEDNOSTA	22,84				311
5151	SOCIÁLNÍ ZÁDVEŘÍ	4,47				324, 323
5152	SÁTNA	2,08				311
5153	KANCELÁŘ	22,81				311
5154	ČAJOVÁ KUCHYŇ	3,85				311
5155	PRACOVNA VRCHNÍ SESTRY	22,81				311
5156	ÚKLID	3,85				311

VEDENÍ NA CHODBÁCH ULOŽENO V KABEL. ŽLABECH MARS 125/60

promed spol. s r.o. KOUNICOVA 67, BRNO 60200

HL. PROJ.	ZODP. PROJ.	VYPRACOVAL	KRESLIL	KONTROLOVAL	promed spol. s r.o.
	ING. J. BUKOLSKÝ				
INVESTOR: NsP BŘECLAV					FORMÁT 7+4+1
NEMOCNICE BŘECLAV - DOSTAVBA LŮŽKOVÝ OBJEKT					DATUM 08/92
ELEKTRICKÁ POŽÁRNÍ SIGNALIZACE					STUPEŇ D
					ZAK. Č. 15-92
5. NP - B					ČÍSL. VÝK. E663