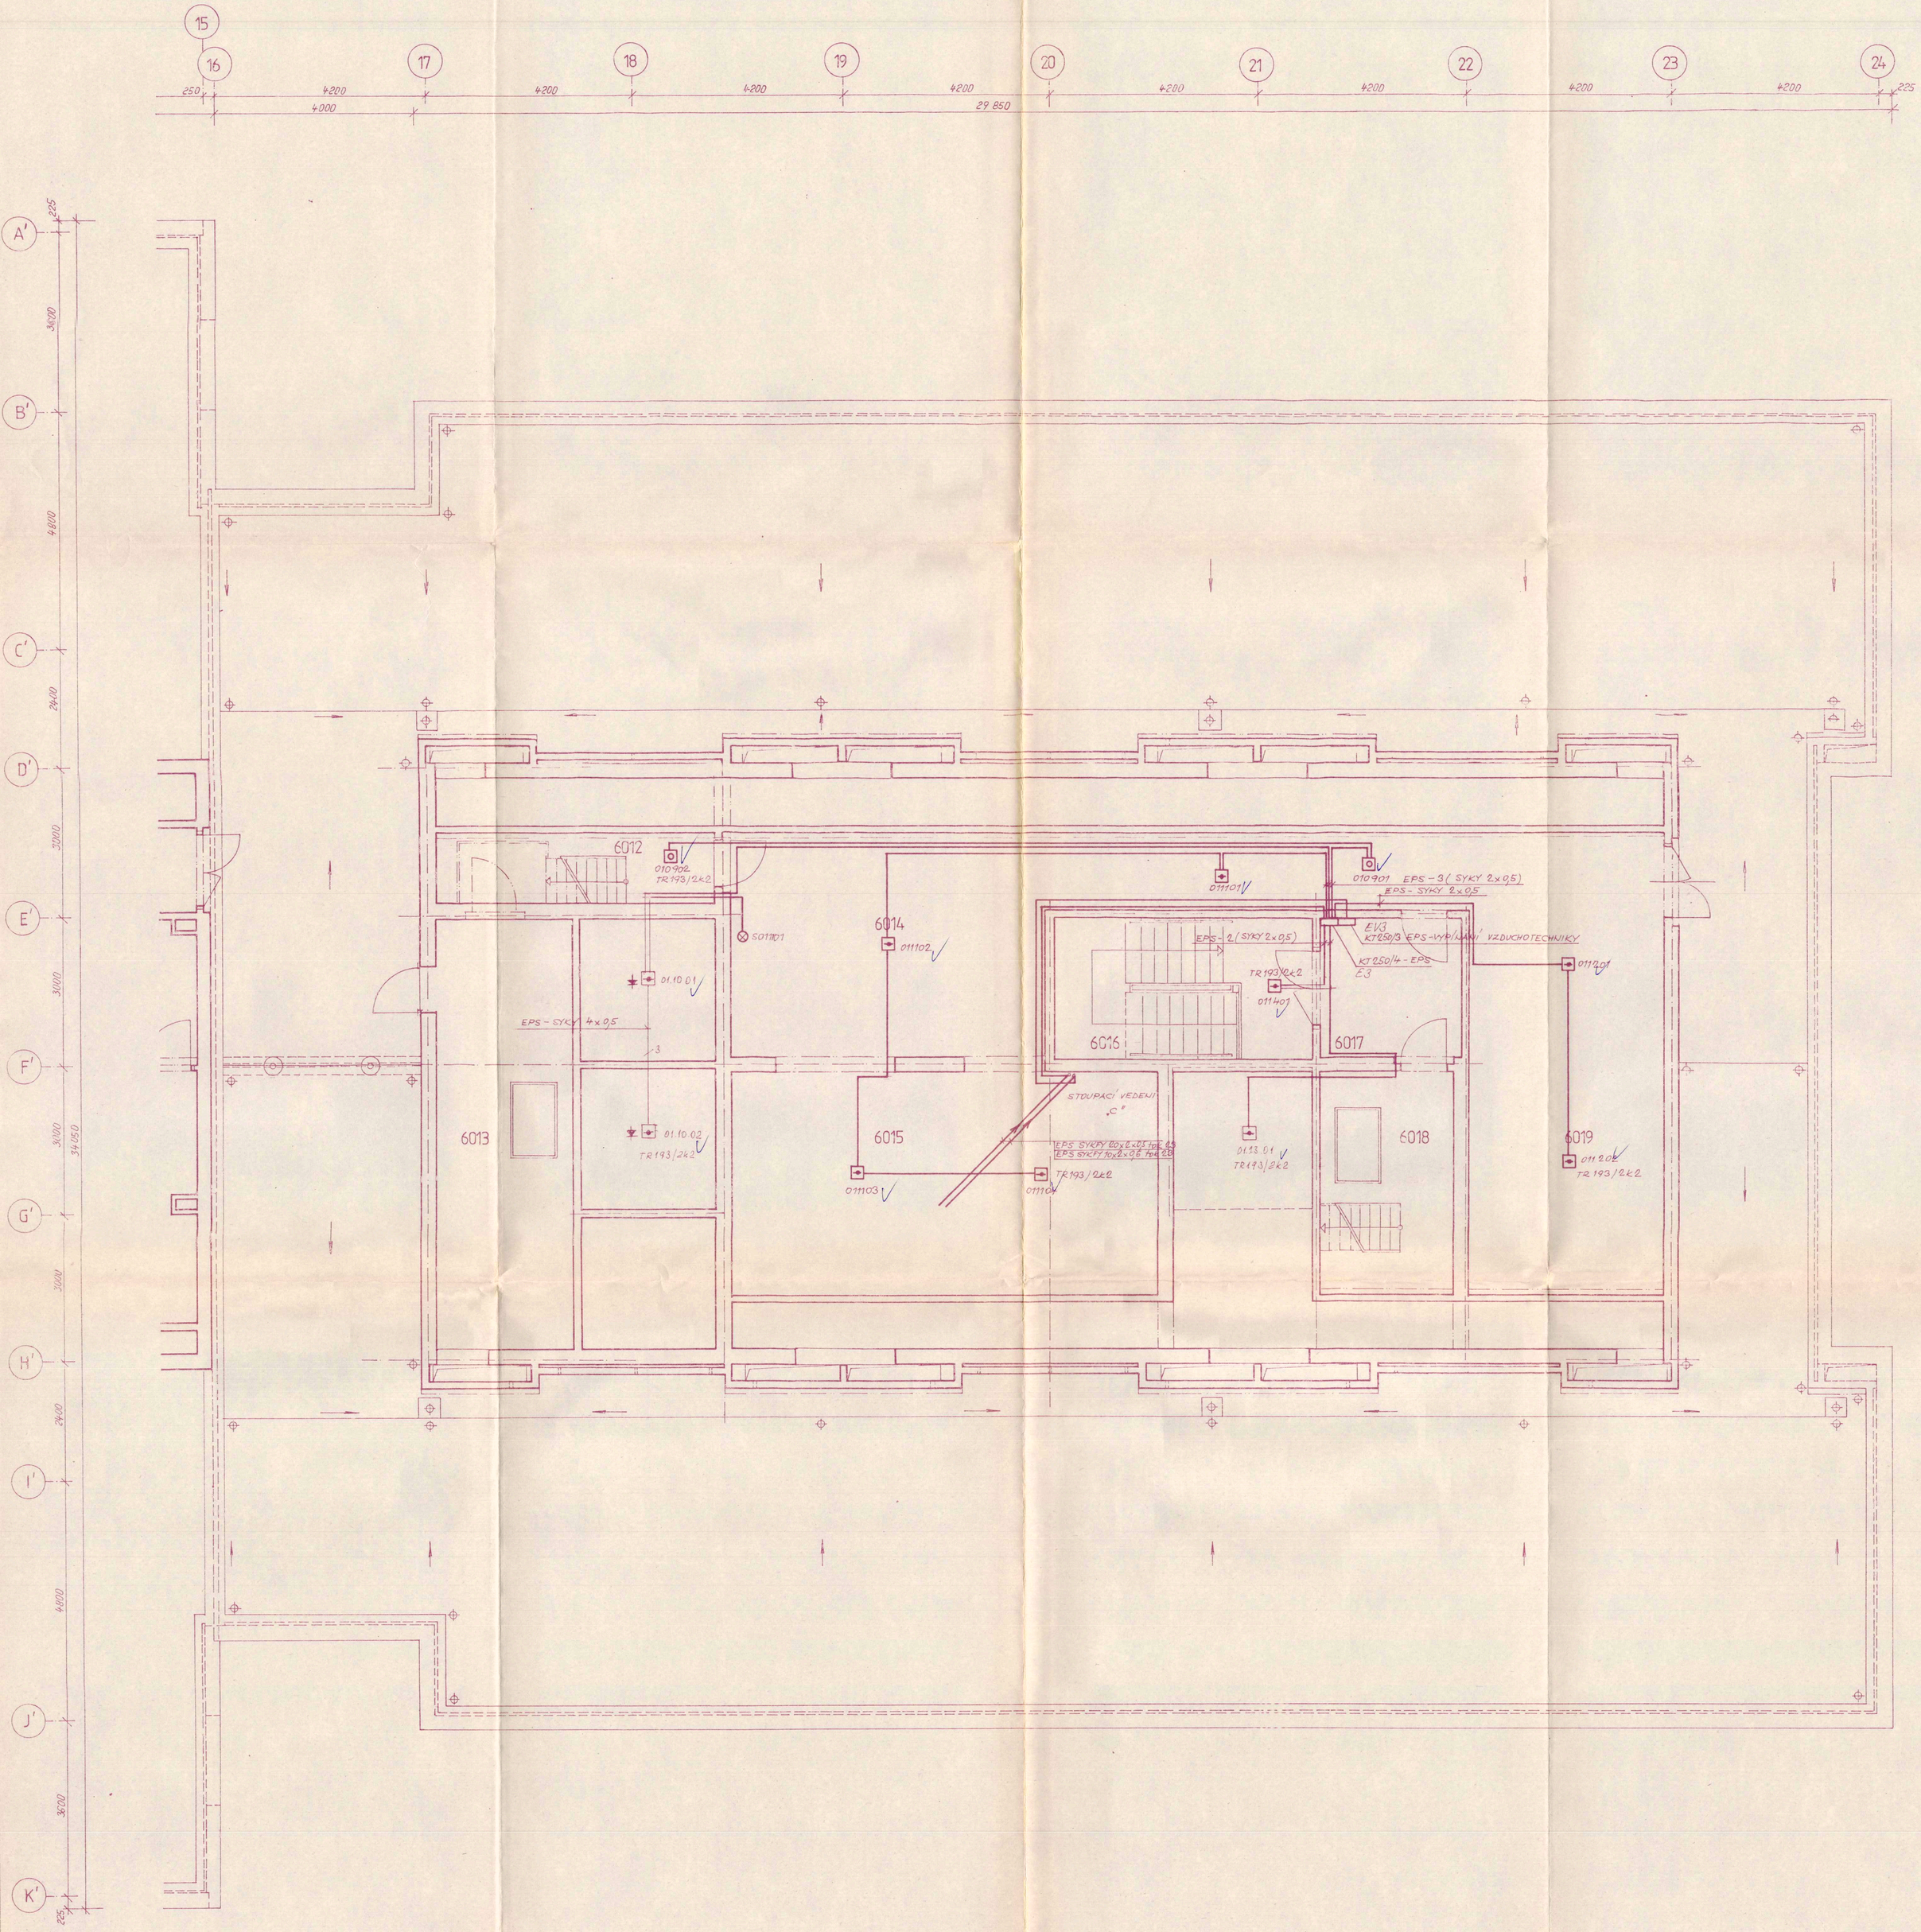

LEGENDA MÍSTNOSTÍ

OZN.	NÁZEV MÍSTNOSTI	m^2	PODLAHA	OZN.	ZVL. ÚPRAVA POVRCHŮ	PROSTŘ.
6012	CHODBA	8,27				311
6013	STROJOVNA VÝTAHU	49,59				311
6014	STROJOVNA VZT	42,19				311
6015	STROJOVNA VZT	39,89				311
6016	SCHODIŠTĚ	14,96				311
6017	CHODBA	7,91				311
6018	STROJOVNA VÝTAHU	32,06				311
6019	STROJOVNA VZT	30,81				311

VEDENÍ ULOŽENO POD OMÍTKOU

promed SPOL. S.R.O. KOUNICOVA 67, 61100 BRNO

VED. PROJ.	ZODP. PROJ.	VYPRACOVAL	KRESLIL	KONTROL.
	ING. J. BUKOLSKÝ			

INVESTOR: NSP BŘECLAV

NEMOCNICE BŘECLAV - DOSTAVBA LŮŽKOVÝ OBJEKT

ELEKTRICKÁ POŽÁRNÍ SIGNALIZACE

6. NP - B

FORMAT	14A4
DATUM	06/92
STUPEŇ	P
ZAK. Č.	15-92
ČÍSL. VÝ.	E665