


OBJEKT A

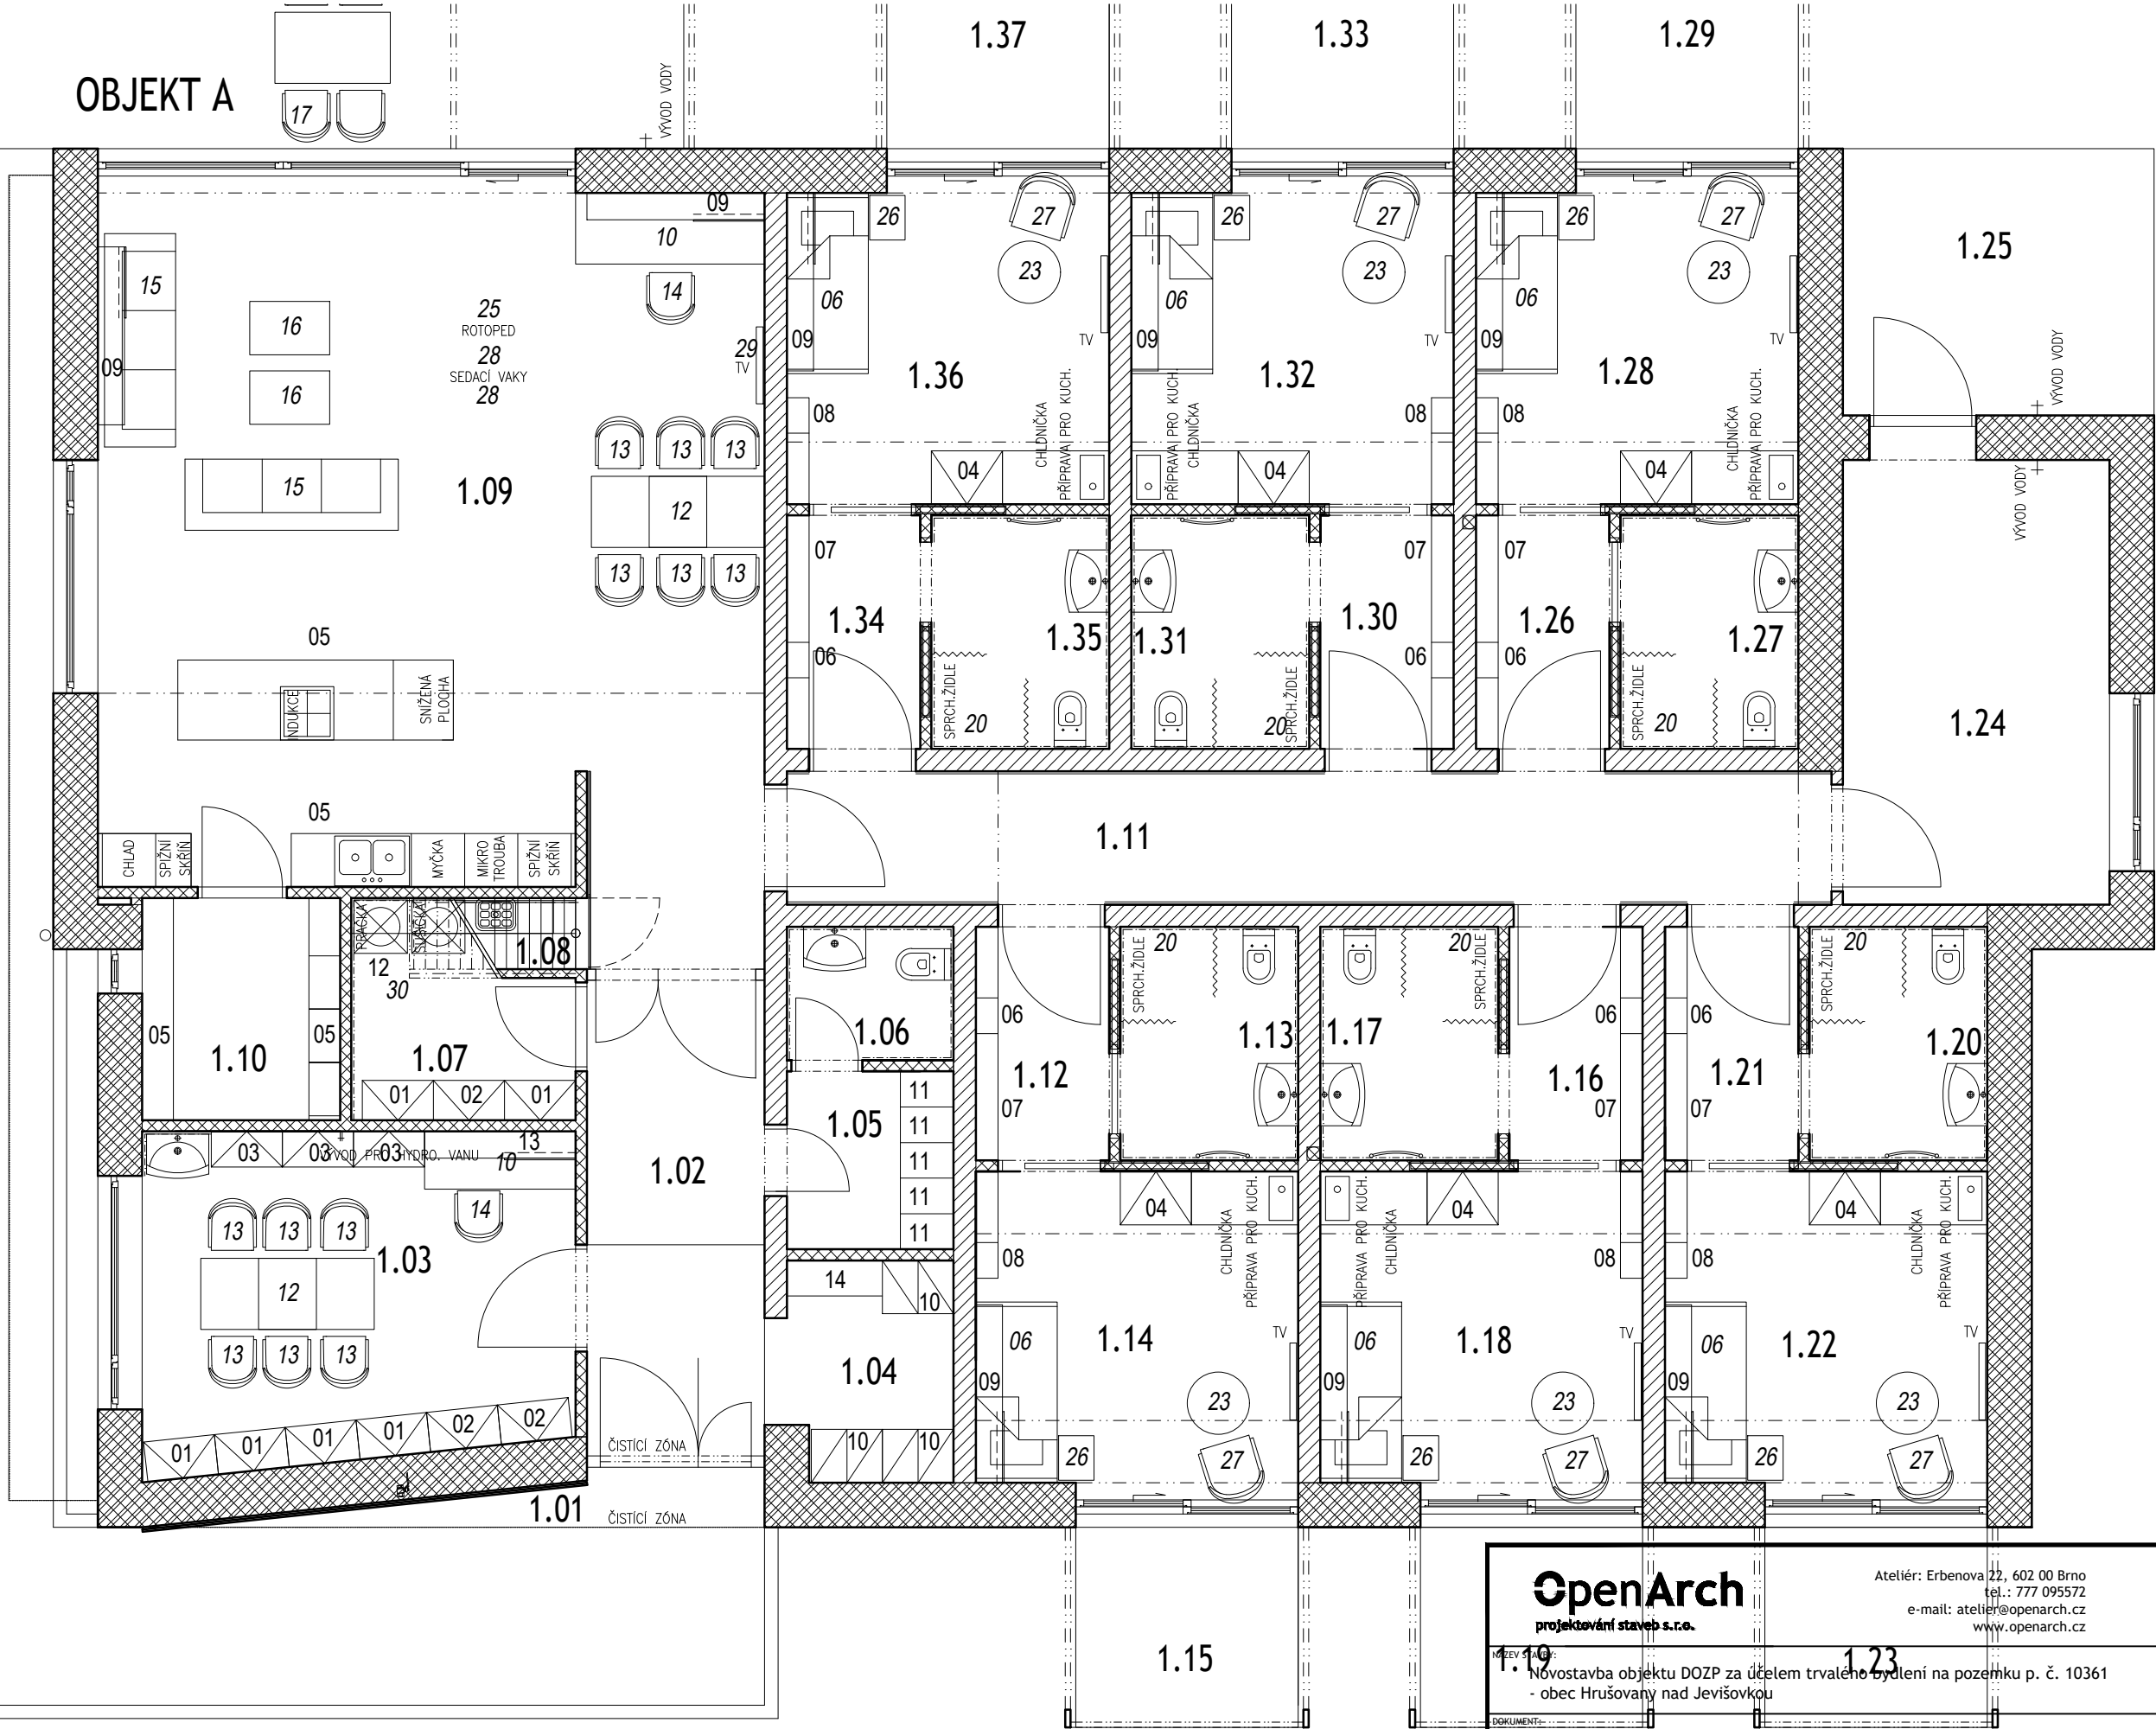

LEGENDA MÍSTNOSTÍ 1.NP

Č.MÍST.	NÁZEV	PLOCHA
1.01	ZAVĚTRÍ	2,6 m ²
1.02	ZADVEŘÍ	10,8
1.03	OBÝVACÍ POKOJ	18,0
1.04	OBÝVACÍ POKOJ PRO SETKÁVÁNÍ S NÁVŠTĚVAMI	4,8
1.05	ŠATNA	3,8
1.06	HYGIENICKÉ ZÁZEMÍ	2,8
1.07	SKLAD, ŮKLID	6,1
1.08	SCHODIŠTĚ DO 2NP	16,0
1.09	OBÝVACÍ POKOJ, KUCHYŇE, JÍDELNÍ KOUT	60,2
1.10	OBÝVACÍ POKOJ PRO VOLNOČASOVÉ AKTIVITY	5,6
1.11	CHODBA	17,8
1.12	PŘEDSÍŇ	3,9
1.13	HYGIENICKÉ ZÁZEMÍ	5,3
1.14	POKOJ	12,7
1.15	TERASA	5,6
1.16	PŘEDSÍŇ	3,9
1.17	HYGIENICKÉ ZÁZEMÍ	5,3
1.18	POKOJ	12,7
1.19	TERASA	5,6
1.20	PŘEDSÍŇ	3,9
1.21	HYGIENICKÉ ZÁZEMÍ	5,3
1.22	POKOJ	12,7
1.23	TERASA	5,6
1.24	SKLAD	15,0
1.25	TERASA	10,5
1.26	PŘEDSÍŇ	3,9
1.27	HYGIENICKÉ ZÁZEMÍ	5,3
1.28	POKOJ	12,7
1.29	TERASA	5,6
1.30	PŘEDSÍŇ	3,9
1.31	HYGIENICKÉ ZÁZEMÍ	5,3
1.32	POKOJ	12,7
1.33	TERASA	5,6
1.34	PŘEDSÍŇ	3,9
1.35	HYGIENICKÉ ZÁZEMÍ	5,3
1.36	POKOJ	12,7
1.37	TERASA	5,6
1.38	SPOLEČNÁ TERASA	28,0

OpenArch
projektování staveb s.r.o.

Ateliér: Erbenova 22, 602 00 Brno
tel.: 777 095572
e-mail: atelier@openarch.cz
www.openarch.cz

1.19 Novostavba objektu DOZP za účelem trvalého bydlení na pozemku p. č. 10361 - obec Hrušovany nad Jevošovkou

INTERIÉR
OBJEKT A

INVESTOR:
Jihomoravský kraj, Žerotínovo nám. 3, 601 82, Brno

PROJEKTANT: ing. arch. D. VOSTREJŽ

PROJEKTANT: Bc. V. LIZNOVÁ

PROJEKTANT:

STAVEBNÍ OBJEKT:

ČÁST:

STUPEŇ: DATUM:

PROFESE: MĚŘÍTKO: 1:75

REVIZE: PARÉ ČÍSLO: ČÍSLO VÝKRESU: