


PŘÍZEMÍ - POHLED A

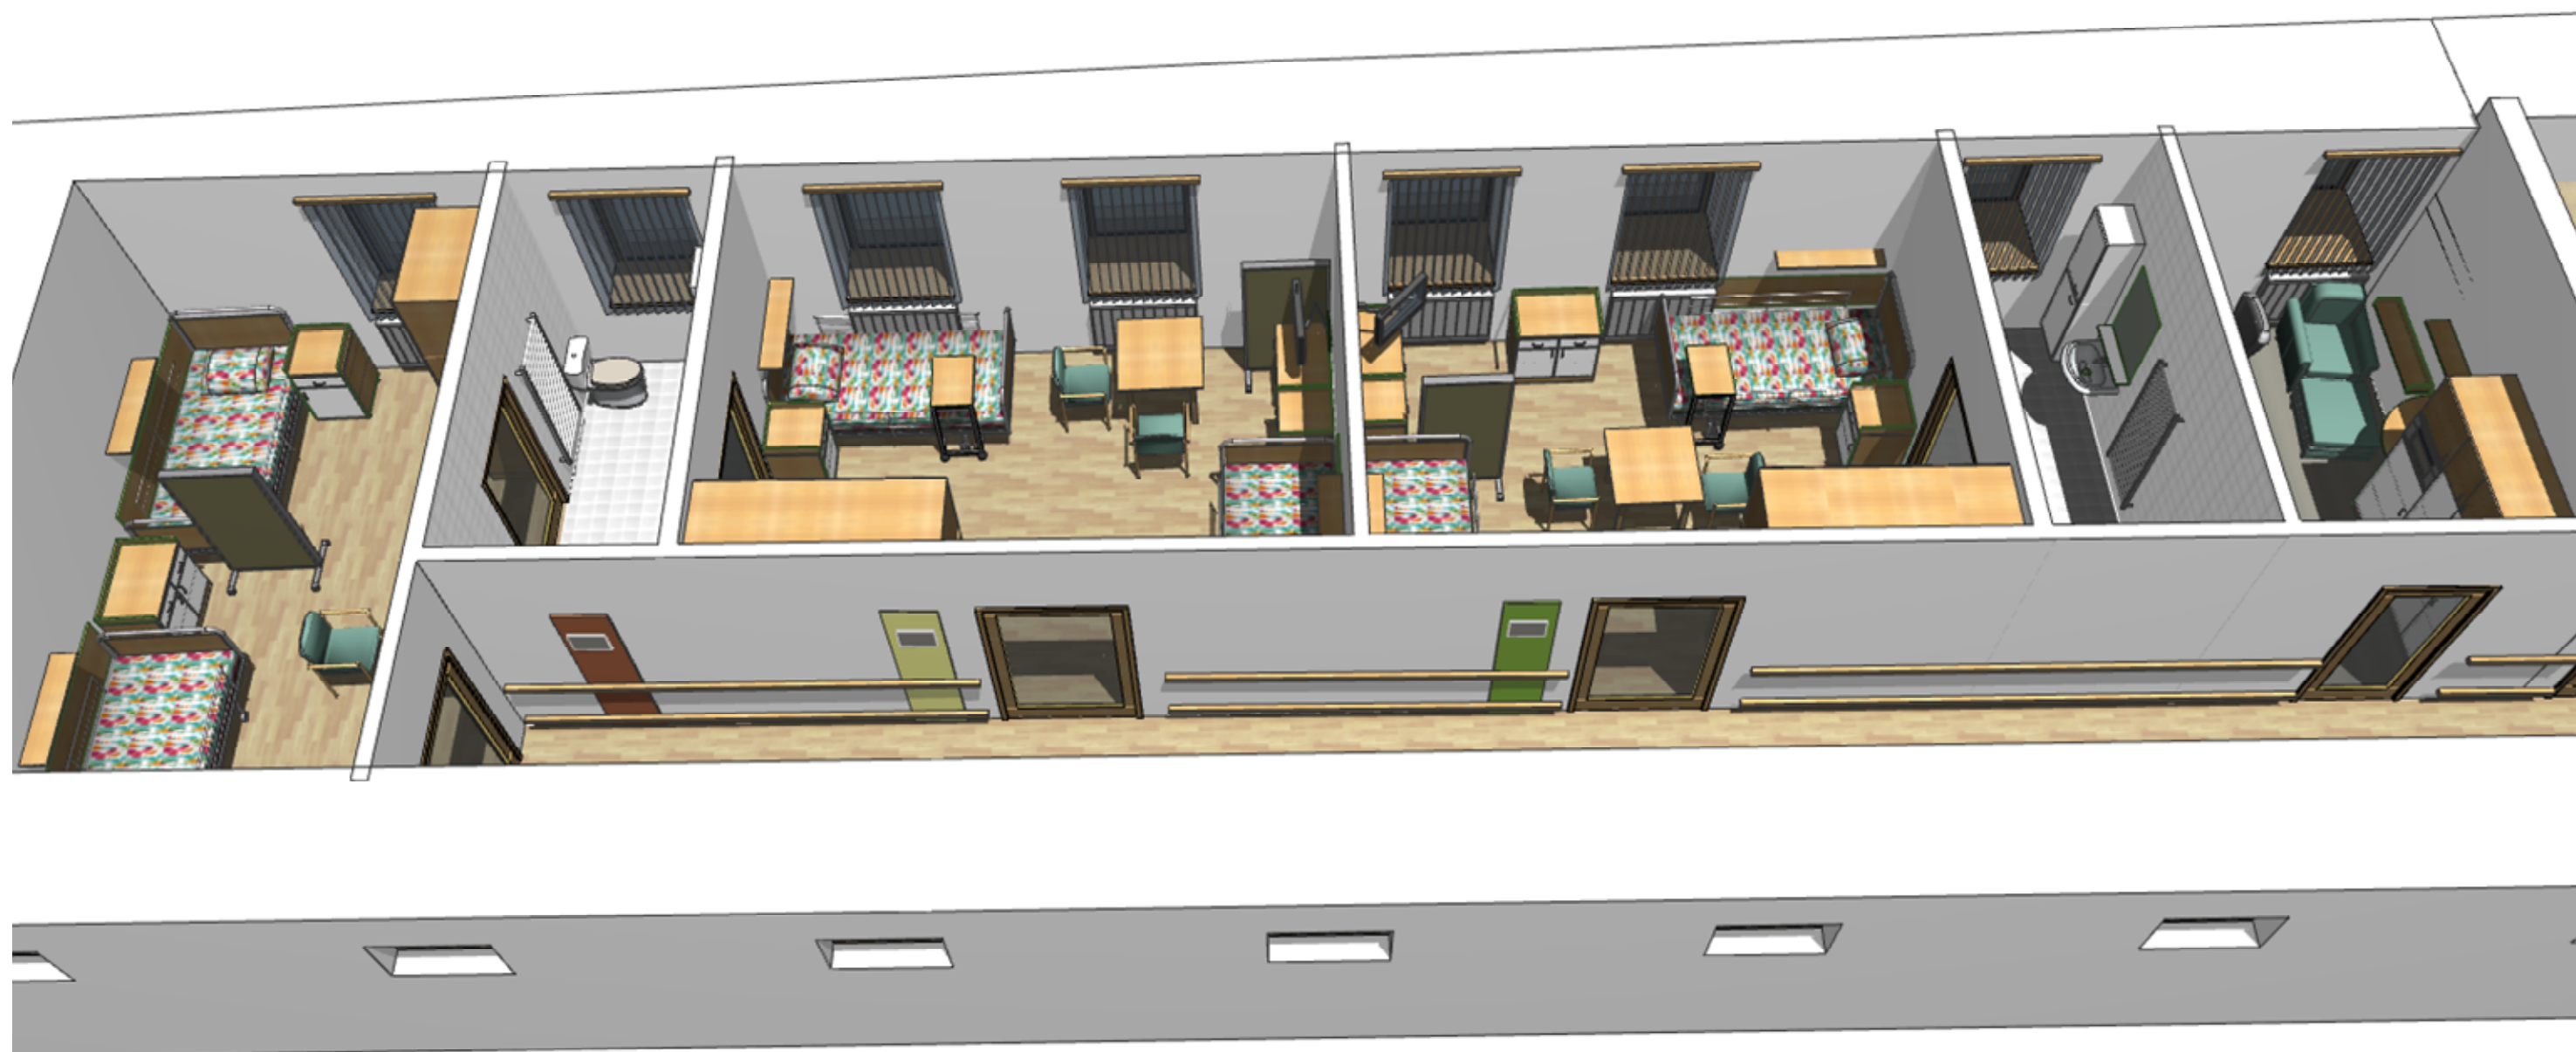

pohledy - výkres 1

Ing. arch. Ludka Pospíšilová