


212 - KUCHYŇSKÁ LINKA - EL. ROZVODY

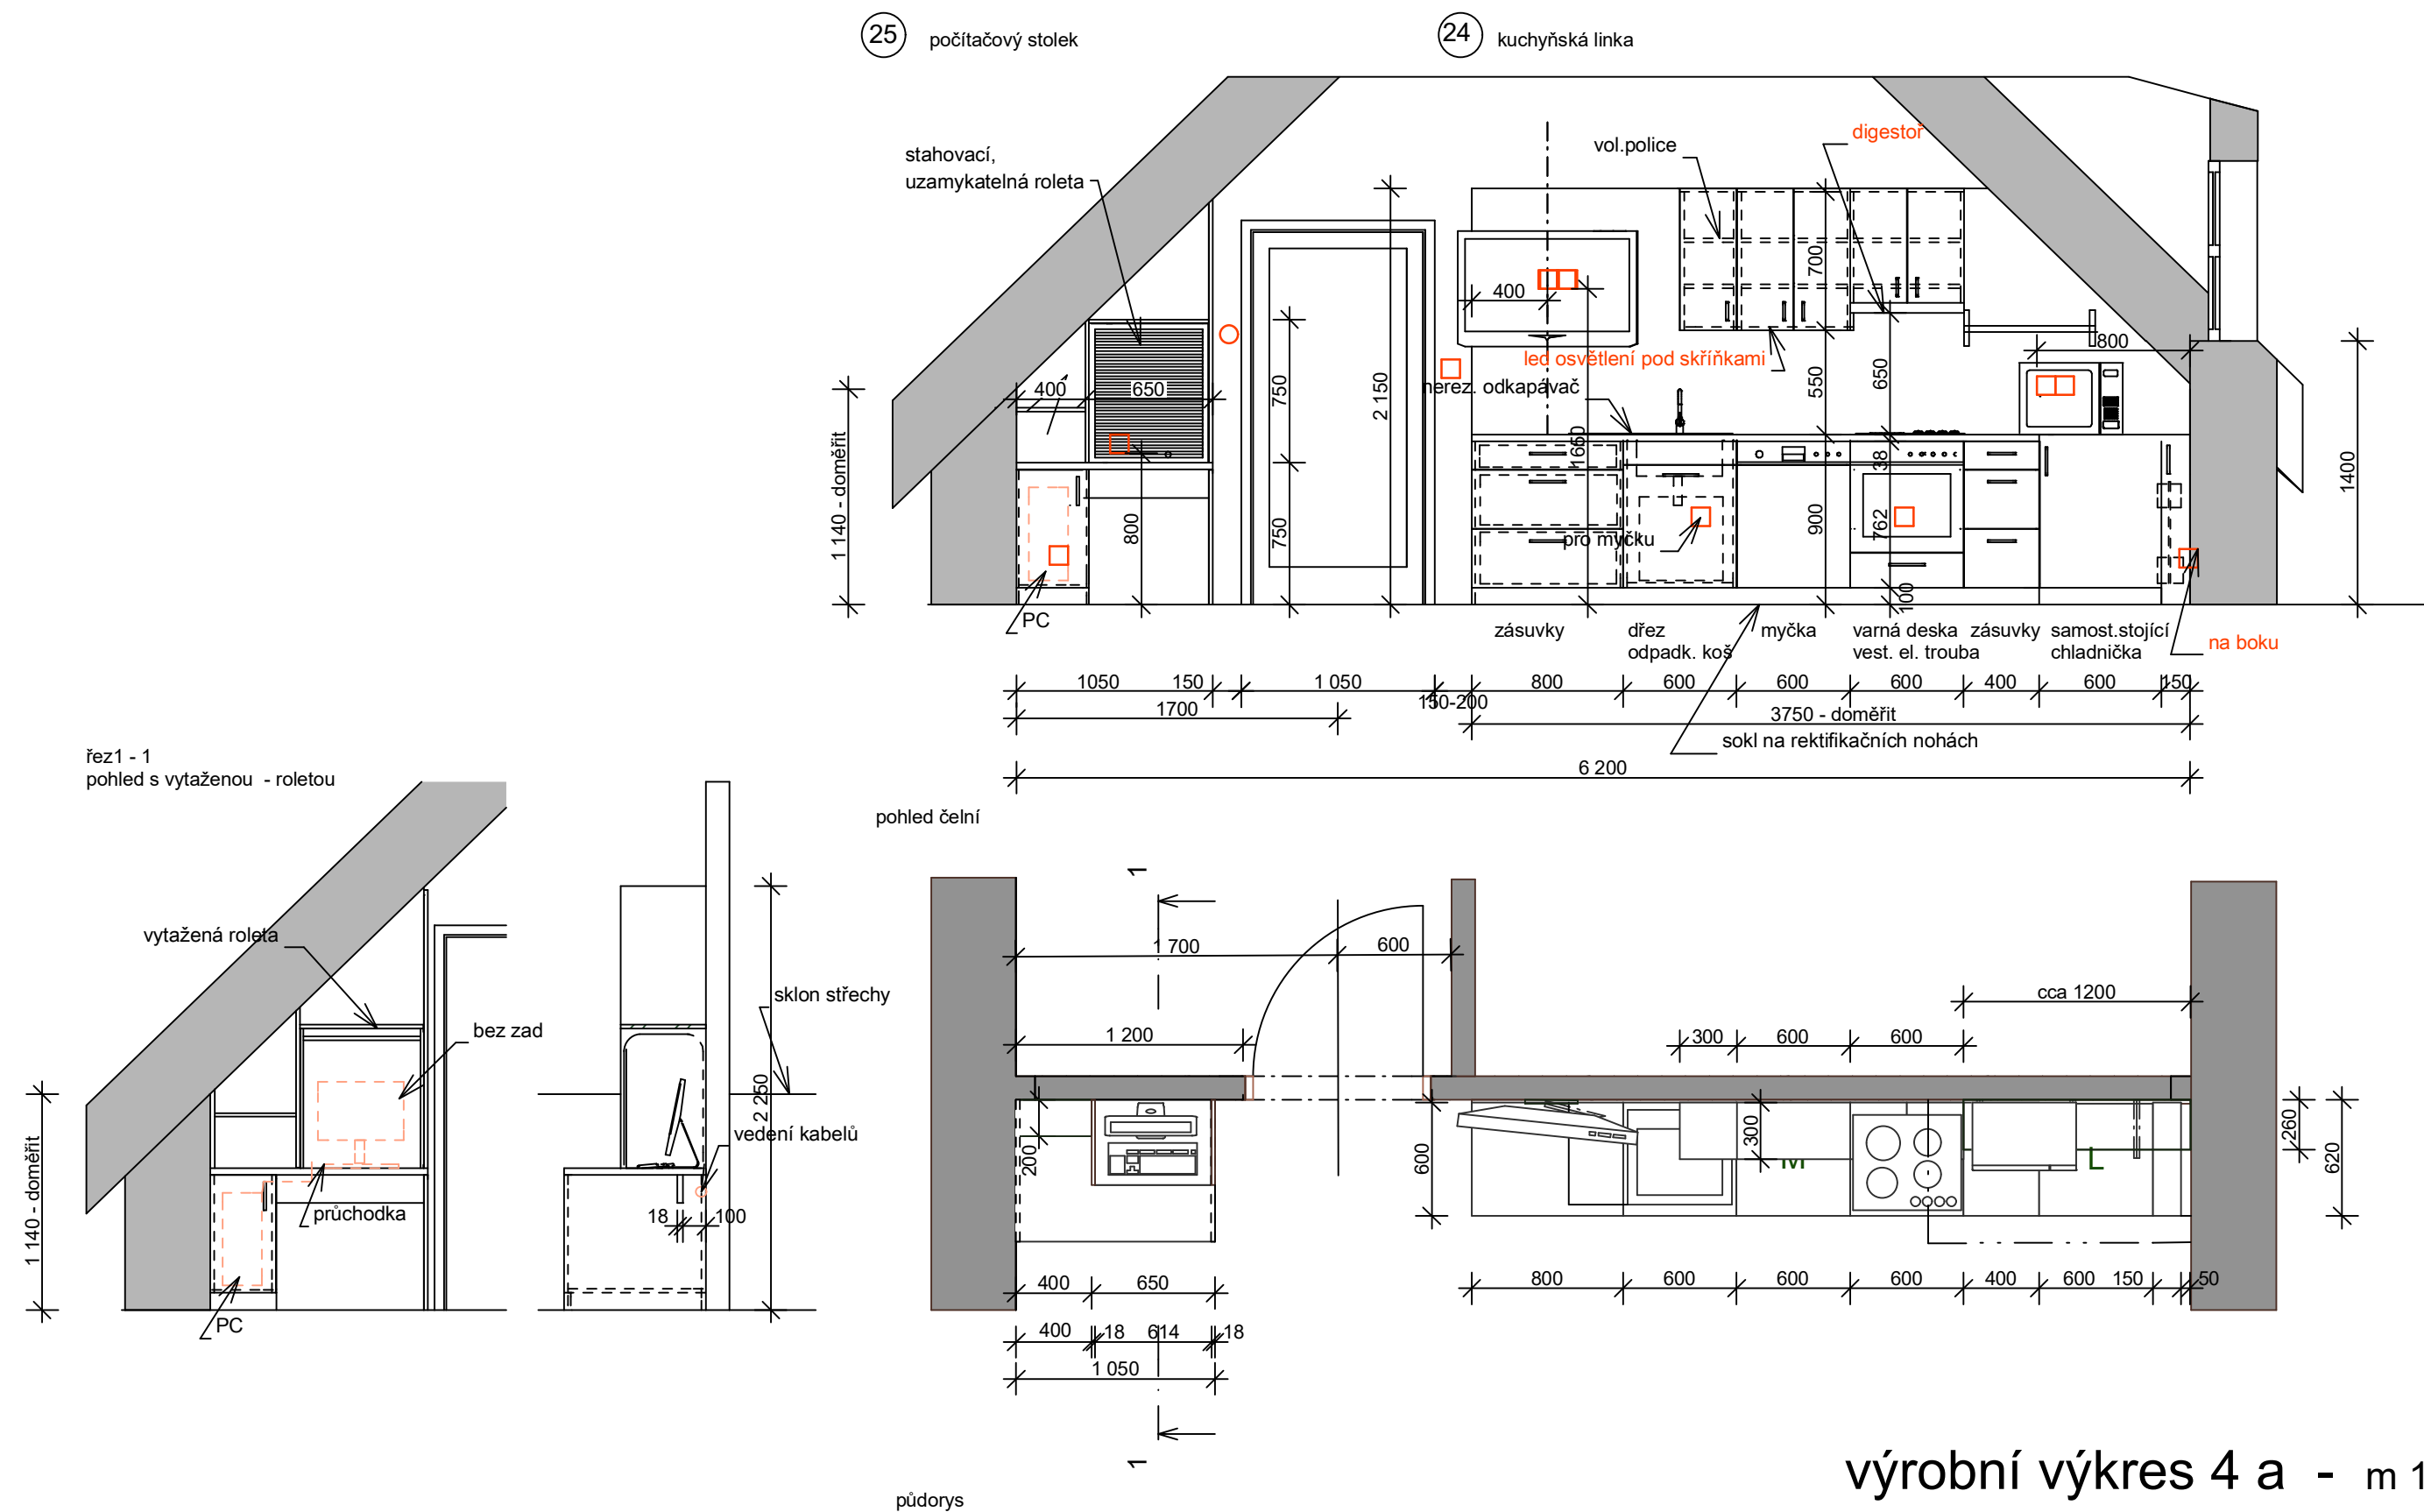

výrobní výkres 4 a - m 1:35
Ing. arch. Luďka Pospíšilová