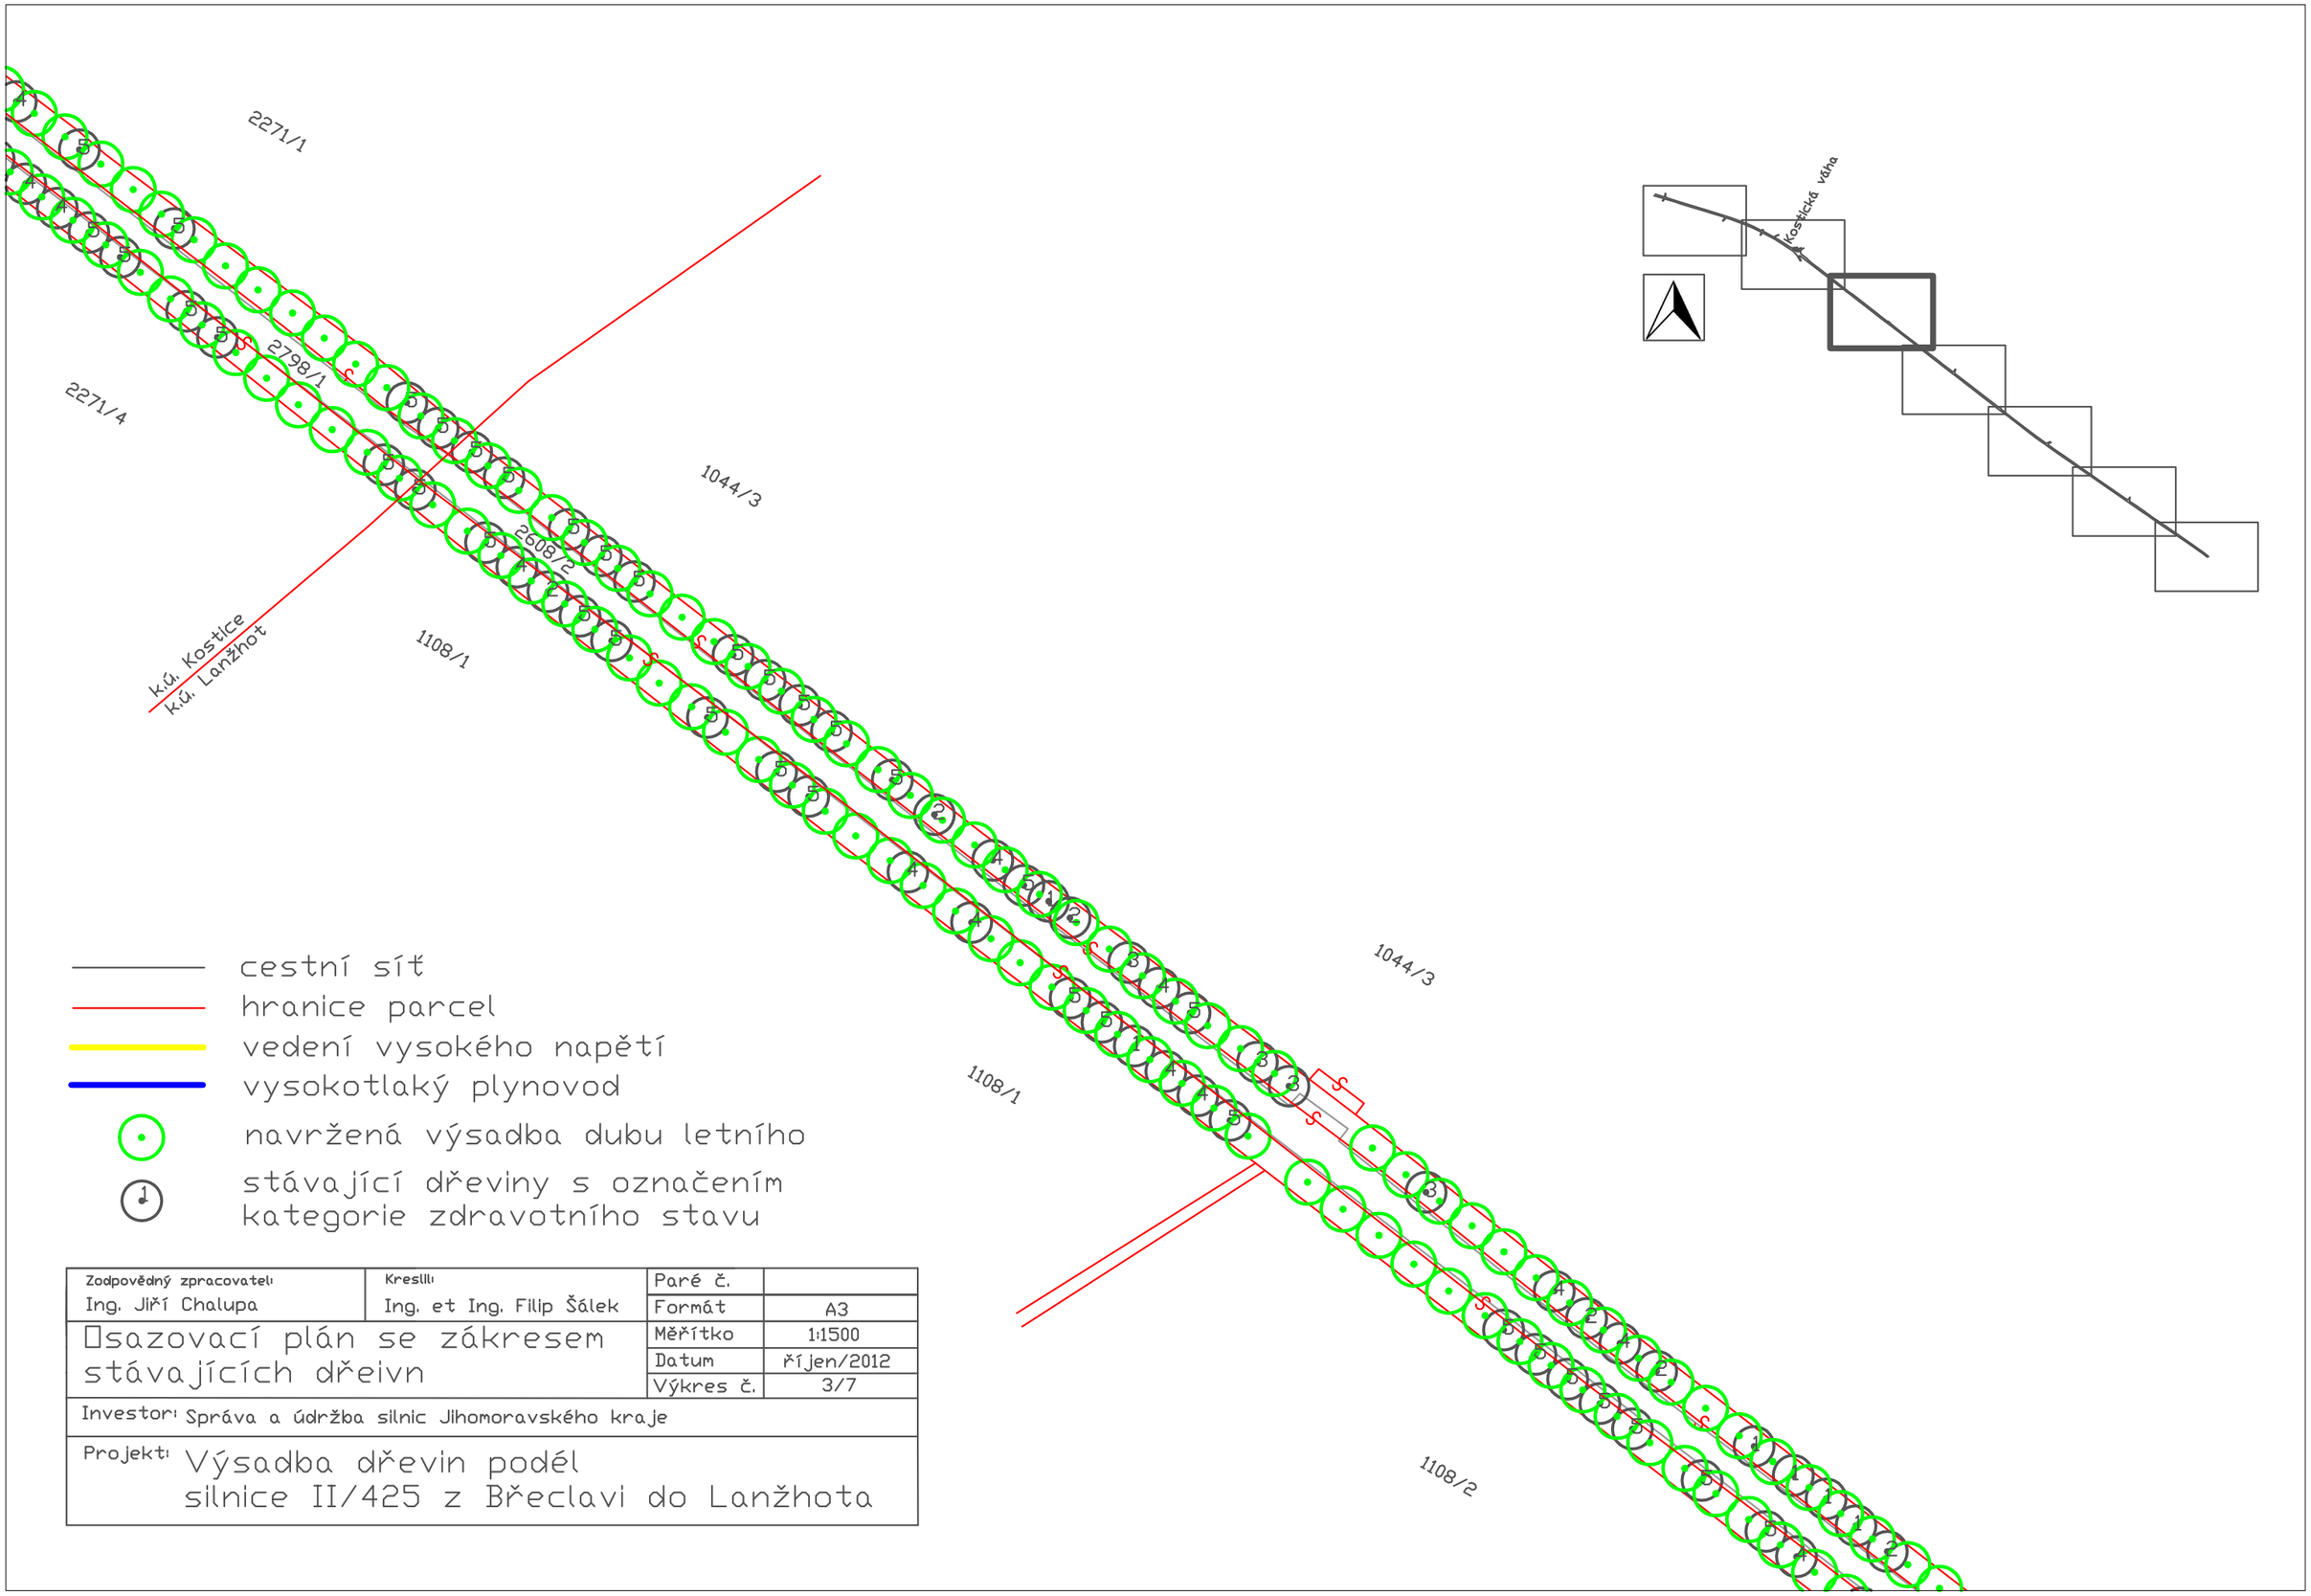

cestní síť
hranice parcel
vedení vysokého napětí
vysokotlaký plynovod
navržená výsadba dubu letního
stávající dřeviny s označením kategorie zdravotního stavu

Zodpovědný zpracovatel: Ing. Jiří Chalupa	Kreslil: Ing. et Ing. Filip Šálek	Paré č.	
		Formát	A3
Osazovací plán se zákresem stávajících dřeivn		Měřítko	1:1500
		Datum	říjen/2012
		Výkres č.	3/7
Investor: Správa a údržba silnic Jihomoravského kraje			
Projekt: Výsadba dřevin podél silnice II/425 z Břeclavi do Lanžhota			