SITUACE KM 0.000 - 0.261 1:500

ETAPA I.

SO 101 - Rekonstrukce síl. III/37418 km 0,000-0,261 dl. 261 m

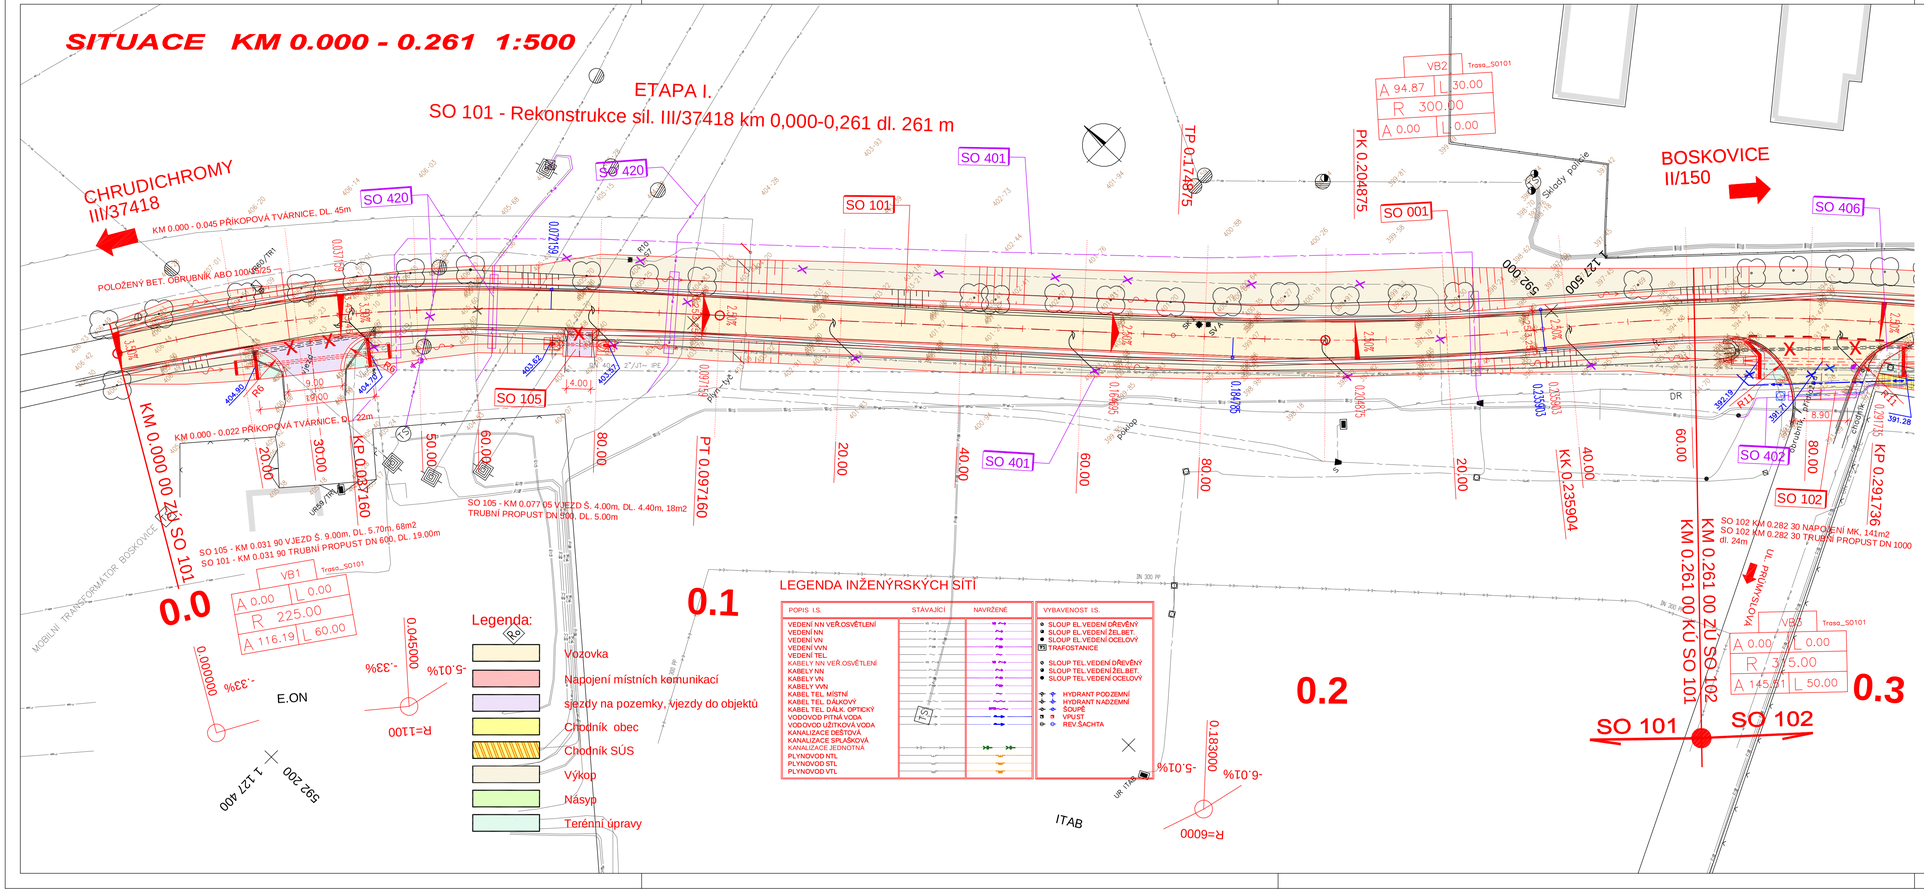

LEGENDA INŽENÝRSKÝCH SÍTÍ

POPIS I.S.	STÁVAJÍCÍ	NAVRŽENÉ
VEDENÍ NN VEŘ.OSVĚTLENÍ		
VEDENÍ NN		
VEDENÍ VN		
VEDENÍ VVN		
VEDENÍ TEL.		
KABELY NN VEŘ.OSVĚTLENÍ		
KABELY NN		
KABELY VN		
KABELY VVN		
KABEL TEL. MÍSTNÍ		
KABEL TEL. DÁLKOVÝ		
KABEL TEL. DÁLK. OPTICKÝ		
VODOVOD PITNÁ VODA		
VODOVOD UŽITKOVÁ VODA		
KANALIZACE DEŠŤOVÁ		
KANALIZACE SPLAŠKOVÁ		
KANALIZACE JEDNOTNÁ		
PLYNOVOD NTL		
PLYNOVOD STL		
PLYNOVOD VTL		

VYBAVENOST I.S.
SLOUP EL.VEDENÍ DŘEVĚNÝ
SLOUP EL. VEDENÍ ŽELBET.
SLOUP EL.VEDENÍ OCELOVÝ
TRAFOSTANICE
SLOUP TEL.VEDENÍ DŘEVĚNÝ
SLOUP TEL.VEDENÍ ŽELBET.
SLOUP TEL.VEDENÍ OCELOVÝ
HYDRANT PODZEMNÍ
HYDRANT NADZEMNÍ
ŠOUPĚ
VPUST
REV.ŠACHTA

SEZNAM OBJEKTŮ :

SO 001	PŘÍPRAVA ÚZEMÍ
SO 101	REKONSTRUKCE SIL. III/37418 KM 0.000 - 0.261
SO 102	REKONSTRUKCE SIL. III/37418 KM 0.261 - 0.767
SO 103	REKONSTRUKCE SIL. III/37418 KM 0.767 - 1.257 50
SO 104	OBJÍZDNÉ TRASY
SO 105	NAPOJENÍ MÍSTNÍCH KOMUNIKACÍ A VJEZDY
SO 110	CHODNÍKY
SO 301	DEŠŤOVÁ KANALIZACE km 0.763 - 0.973
SO 302	DEŠŤOVÁ KANALIZACE km 0.653 - 0.763
SO 310	PŘELOŽKA VODOVODU PE 63
SO 311	PŘELOŽKA VODOVODU LIDL
SO 401	ZABEZPEČENÍ KABELŮ O2 I. ETAPA
SO 402	ZABEZPEČENÍ KABELŮ O2 II. ETAPA
SO 403	PŘELOŽKA KABELŮ O2 III. ETAPA
SO 405	DEMONTÁŽ VO I. ETAPA
SO 406	PŘELOŽKA VO II. ETAPA
SO 407	PŘELOŽKA VO III. ETAPA
SO 420	PŘELOŽKA VN I. ETAPA
SO 421	PŘELOŽKA VN III. ETAPA
SO 430	PŘELOŽKA SIGNALIZAČNÍHO ZAŘÍZENÍ HZS II. ETAPA
SO 450	PŘELOŽKA OK MAXPROGRES II. ETAPA
SO 451	PŘELOŽKA OK MAXPROGRES III. ETAPA
SO 452	PŘELOŽKA OK COLORprofi II. ETAPA
SO 501	PŘELOŽKA STL PLYNOVODU
SO 801	VEGETAČNÍ ÚPRAVY

POZNÁMKA :

ZÁKRES INŽENÝRSKÝCH SÍTÍ JE POUZE INFORMATIVNÍ A PŘED ZAPOČETÍM STAVEBNÍCH PRACÍ JE NUTNO SÍTĚ VYTYČIT VE SPOLUPRÁCI SE SPRÁVCI A VIDITELNĚ JE OZNAČIT V TERÉNU.

B

SOUŘADNÝ SYSTÉM: JTSK - S
VÝŠKOVÝ SYSTÉM: Bpv

ZODP. PROJEKTANT : ING.R.DRNEC	NAVRHL./VYPRACOVAL : M.VLČKOVÁ	TECHNICKÁ KONTROLA : ING.R.POSPÍŠIL	SILNIČNÍ PROJEKT spol. s r.o. Šumavská 31, 602 00 Brno
HL. ING. PROJEKTU : ING.R.DRNEC	KRESLIL/CAD :		

KRAJ : JIHOMORAVSKÝ	MČ : BOSKOVICE	FORMÁT :	4 A4
OBJEDNATEL : SÚS JMK, PŘÍSPĚVKOVÁ ORGANIZACE KRAJE		DATUM :	PROSINEC 2009
AKCE : III/37418 BOSKOVICE, CHRUDICHROMSKÁ ULICE		ČÍS. ZAKÁZKY :	79/09
B - SOUHRNNÉ ŘEŠENÍ STAVBY		STUPEŇ : DSP	SOUPRAVA :
PŘÍLOHA : KOORDINAČNÍ ITUACE KM 0.000 - 0.261		MĚŘÍTKO : 1:500	
		PŘÍLOHA ČÍS. : 2a	

PDF vytvořeno zkušební verzí pdfFactory www.fineprint.cz