



DETAIL INTERIÉRU 1NP WORKSHOP

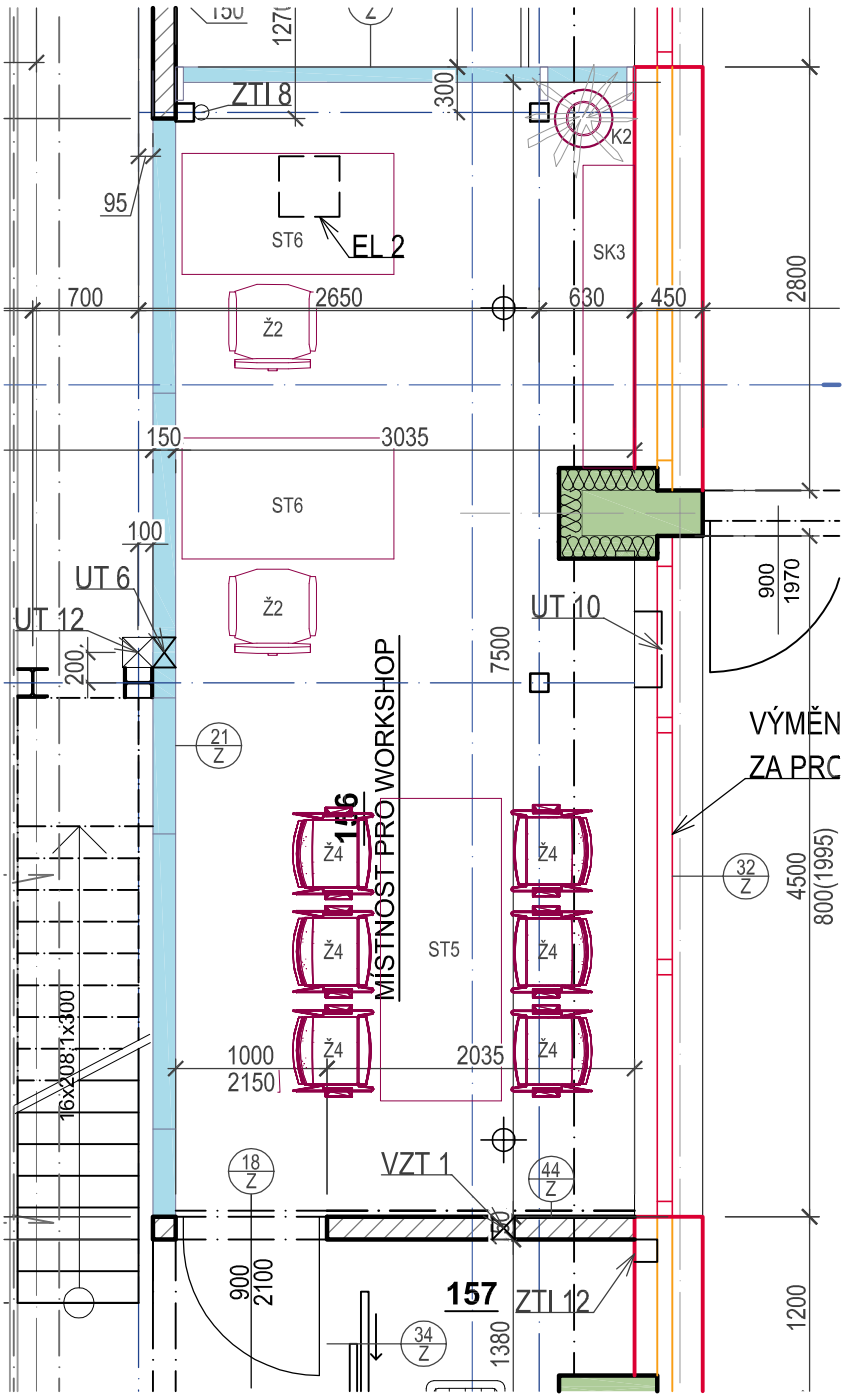

INTERIÉROVÉ VYBAVENÍ

- 156 - MÍSTNOST PRO WORKSHOP**
ST5 - Jednací stůl 2000 x 750-800 x 730 mm - 1x
ST6 - Univerzální stůl 1400 x 800 x 730 mm - 2x
SK3 - Skříňka s regálem 2000 x 340 x 2140 mm - 1x
K2 - Drátěný podstavec + květináč 230Ø x 400 mm - 1x
Ž4 - Jednací židle 540 x 610 x 460 (810) mm - 6x
Ž2 - Kancelářská židle 640 x 620 x 380-490 (940-1060) mm - 2x

DETAIL INTERIÉRU 1NP SKLAD

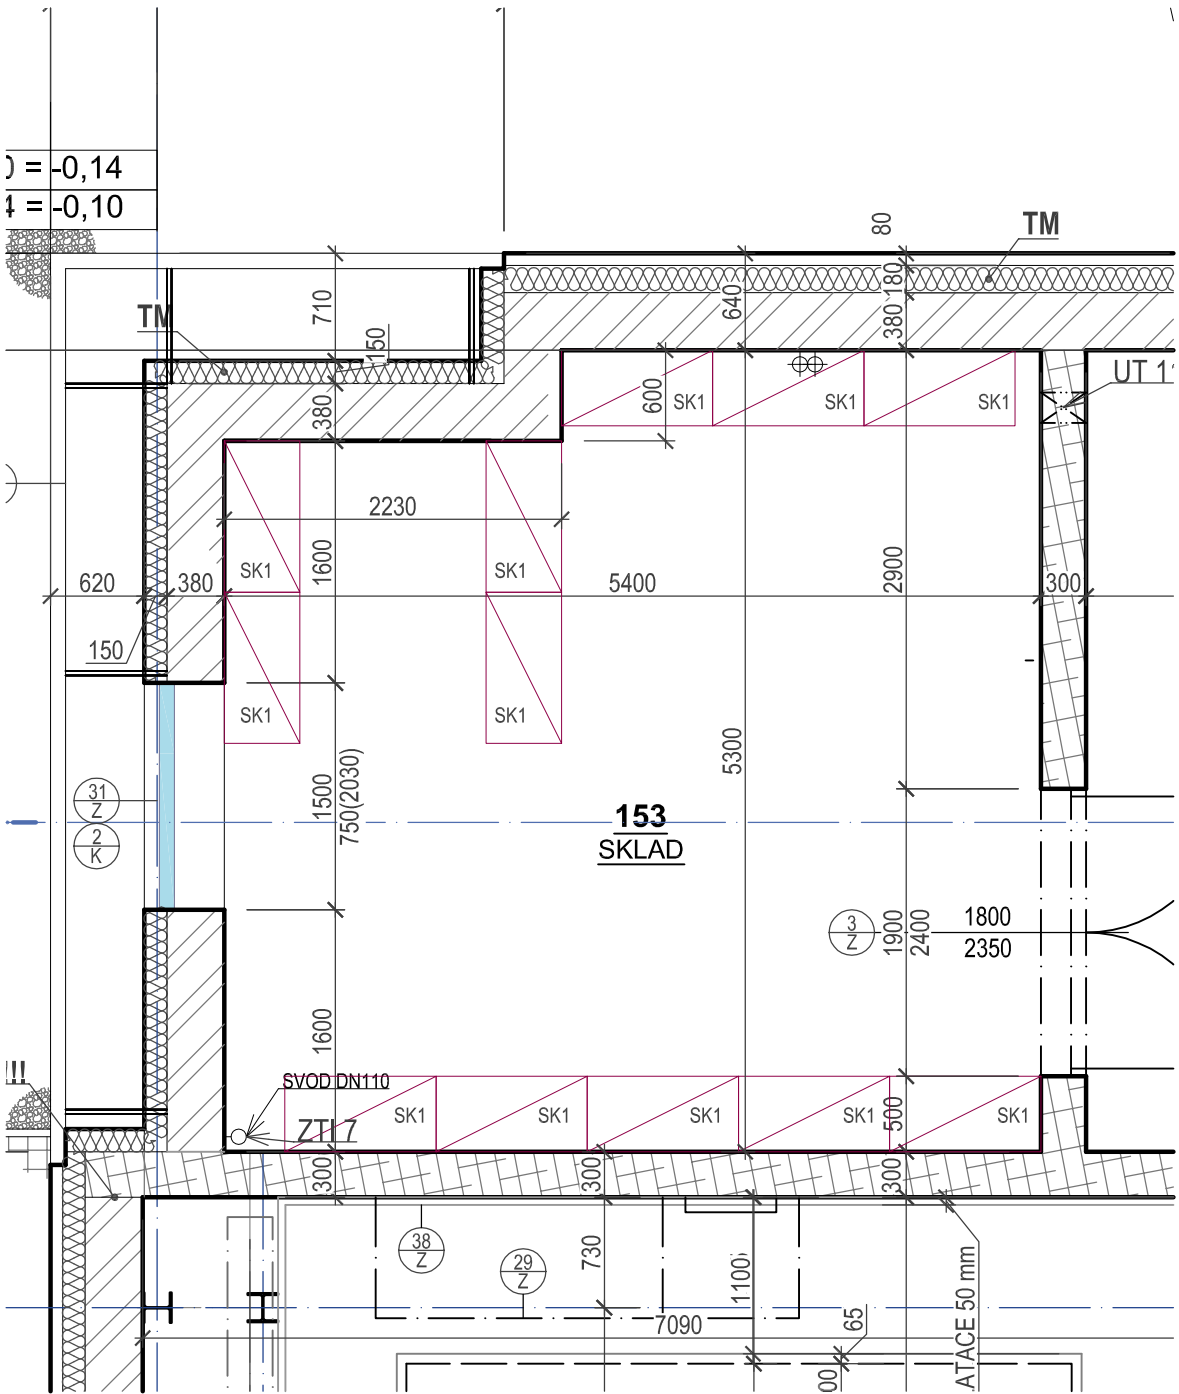

- 153 - SKLAD**
SK1 - Úložný regál 1000 x 500 x 2000 mm - 12x

architektonická a projektová kancelář		Ing. arch. Libor Žák		Riegrova 44, 612 00 Brno člen sdružení	
HLAVNÍ PROJEKTANT: Ing. arch. Libor Žák		VYPRACOVAL: Ing. arch. Martin Ugrwitz		e-mail: liborzak.arch@gmail.com	
INVESTOR: Jihomoravský kraj Žerotínovo nám. 3, 601 82 Brno Intemac Solutions, s.r.o. Blanenská 1288/27, 664 34 Kuřim		STAVEBNÍ ÚŘAD: Kuřim KÓD ZAKÁZKY: 077-18-11-3		PROJEKTANT ČÁSTI PD:	
ČÁST: D.1.5 VNITŘNÍ VYBAVENÍ		DATUM: 10/2019		STUPEŇ: DPS	
STAVBA: ROZŠÍŘENÍ INFRASTRUKTURY CENTRA INTEMAC		MĚŘÍTKO: 1:50		FORMÁT: 297x420	
OBJEKT: SO 01 PŘÍSTAVBA A STAVEBNÍ ÚPRAVY		ČÍSLO VÝKRESU: AZ-19102		POŘ. Č.: 5	
OBSAH: Púdorys místnost 156 a 153					