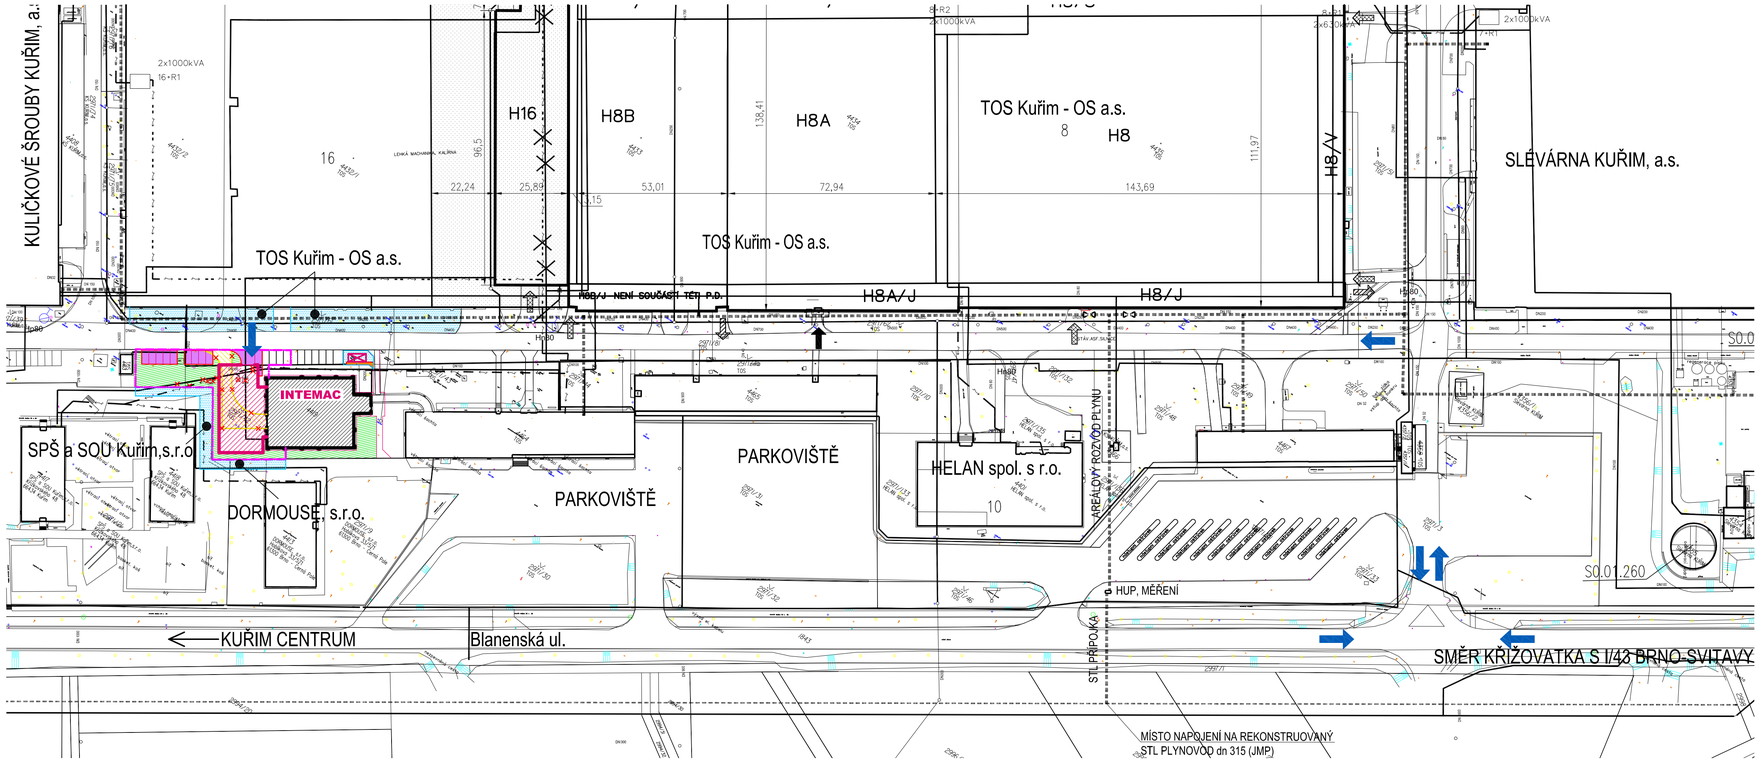

LEGENDA

STÁVAJÍCÍ	NAVRHOVANÉ / REKONSTRUOVANÉ
	BUDOVY STÁVAJÍCÍ STAV
	NOVÉ NAVRHOVANÉ OBJEKTY
	BOURANÉ KONSTRUKCE
	KOMUNIKACE, ZPEVNĚNÉ PLOCHY, VJEZDY
	CHODNÍKY
	PARKOVACÍ STÁNÍ
	STROMY, ZELEŇ
	OPLOCENÍ
	HRANICE PARCEL, POZEMKŮ
1166/0	ČÍSLO PARCELY DLE KN

LEGENDA POV

	OBVOD HLAVNÍHO STAVENIŠTĚ, OPLOCENÍ STAVENIŠTĚ
	OBVOD VEDLEJŠÍHO STAVENIŠTĚ, OPLOCENÍ STAVENIŠTĚ
	VJEZD / VÝJEZD NA STAVENIŠTĚ

POZNÁMKA: PRO OČISTU VOZIDEL PŘED VÝJEZDEM NA VNITROAREÁLOVÉ KOMUNIKACE TOS KUŘIM JE NUTNÉ POUŽÍVAT MECHANICKÉ OČISTĚNÍ

±0,000 = 311,940 m n. m

Výškový systém B.p.v.

architektonická a projektová kancelář — Ing. arch. Libor Žák

Regrova 44, 612 00 Brno
člen sdružení
Atic.Z
architects & engineers
e-mail: liborzak.arch@gmail.com

HLAVNÍ PROJEKTANT: Ing. arch. Libor Žák
ZODP. PROJEKTANT: Ing. arch. Libor Žák — VYPRACOVAL: Ing. arch. Adam Vrána

INVESTOR:	**Jihomoravský kraj** Žerotínovo nám. 3, 601 82 Brno **Intemac Solutions, s.r.o.** Blanenská 1288/27, 664 34 Kuřim	STAVEBNÍ ÚŘAD: Kuřim KÓD ZAKÁZKY: 07/-16-11-3	PROJEKTANT ČÁSTI PD:
ČÁST:	ZOV		DATUM: 09/2019
STAVBA:	ROZŠÍŘENÍ INFRASTRUKTURY CENTRA INTEMAC		STUPEŇ: DOKUMENTACE PRO PROVÁDĚNÍ STAVBY
OBJEKT:	ZAŘÍZENÍ STAVENIŠTĚ	MĚŘÍTKO: 1:1000	FORMÁT: 297x695
OBSAH:	**PŘEHLEDNÁ SITUACE ZOV**	ČÍSLO VÝKRESU: AZ7-287	POŘ. Č.: 1