


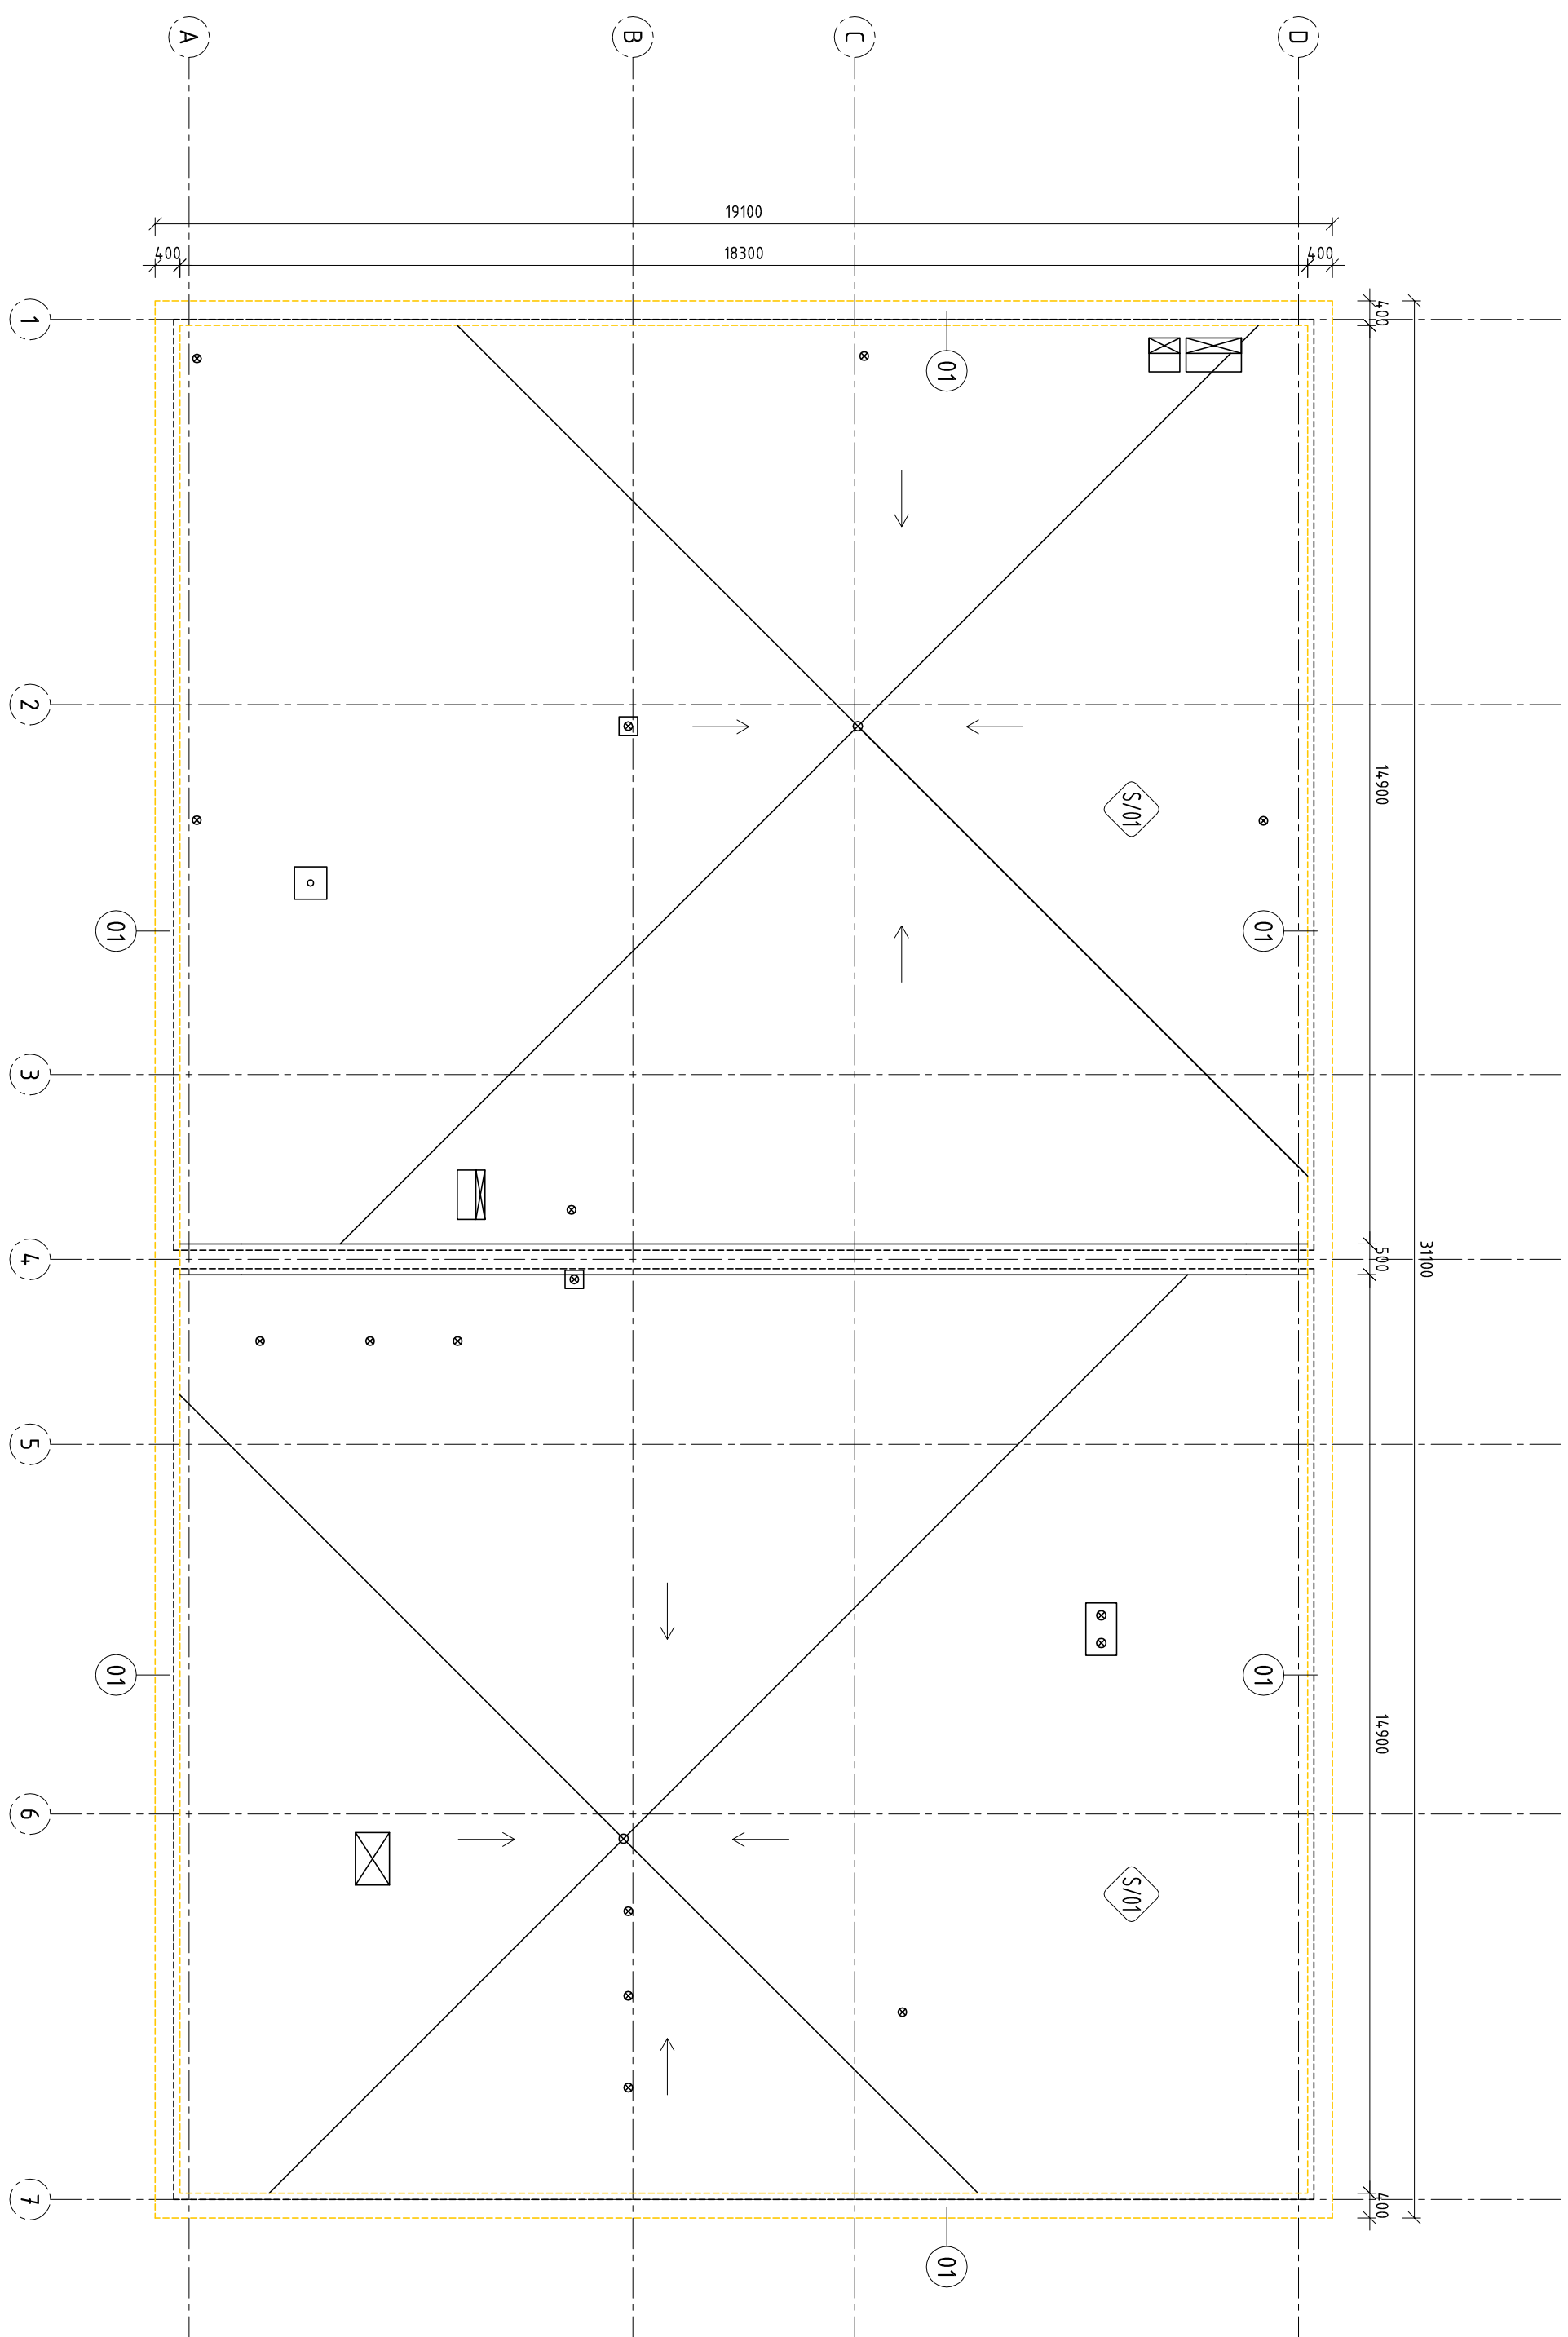

ZATEPLENÍ BUDOVY A VÝMĚNA OKEN, ODLOUČNÉ PRACoviŠTĚ JILEMNIČKÉHO 2 - PŘÍPRAVA | PŮDORYS STŘECHY - STÁVAJÍCÍ STAV + BOURACÍ PRÁCE



LEGENDA BOURAGÍCH PRACÍ

- 01** DEMONTÁŽ STIAVAJÍCICH OPLECHOVÁNÍ ATKY Z POZINKOVANÉHO POPLASTOVANÉHO PLECHU R.Š. 500MM VĚTŠE JEJICH PODKLADNÍ KONSTRUKCE (KOTVÍCÍ PRVKY, OSB DESKA TL. 18 MM, EPS TL. 100 MM), KRYCÍ MASKY Z POZINKOVANÉHO LAKOVANÉHO PLECHU R.Š. 250 MM A PVC FÓLIE

LEGENDA MATERIÁLŮ



- | | |
|---|----------------------------------|
|  | STÁVAJÍCÍ KONSTRUKCE |
|  | BOURANÉ A DEMONTOVANÉ KONSTRUKCE |

SKLADBY

- JEDNOTLIVÉ SKLADBY ŘEŠENY V D.1.1.002 SKLADBY KONSTRUKCI

POZNÁMKY

- PŘED APLIKACÍ NOVÉHO SYSTÉMOVÉHO ZATEPLENÍ BUDE ODBRÁNĚNÝ STÍVAJÍCÍ OVEŘĚ A OKNA VČETNĚ MŘÍŽÍ, A DROBNÉ PRÁCE VIZ JEDNOTLIVÉ POHLEDY

Generální projektant  SMART:PROJEKT Ládvinská 144/2 596 02 Brno IČ: 14629914 DIČ: CZ14629914		SMART PROJEKT, CZ s.r.o. Ládvinská 144/2 596 02 Brno IČ: 14629914 DIČ: CZ14629914		Projektant: čeští
Architekt	Ing. arch. David Zajídl	Vypracoval:	Ing. Alžběta Kinzová	
HP	Ing. Michal Kolář	Kreslil:	Ing. Alžběta Kinzová	
Kontroloval	Ing. Michal Kolář	Zedp. projektant	Ing. Michal Kolář	
Stavěbník	OS Štěpán, přístavková organizace, Lipová 48, 37504/2, 395 03 Hodonín			
Místo stavby:	P. Jihoměstské 284/2, 695 03 Hodonín			
Název:	ZATEPLENÍ BUDOVY A VYVNĚŠENÍ OKEN, ODOLUČNĚNÍ PRACOVNÍŠTĚ JILENNICKÉHO Z. - PŘÍPRAVA			
Doba:	SO 02 JEDNA			
Objekt:	D.1.1 ARCHITECTONICKO-STAVĚBNÍ ŘEŠENÍ			
Část:	PŮDORYS STŘECHY - STÁV. STAV + BOURACÍ PRÁCE			
Změny dokumentu Datum přílohy		10.4A 00		Revize