ZATEPLENÍ BUDOVY A VÝMĚNA OKEN, ODLOUČENÉ PRACOVIŠTĚ JILEMNICKÉHO 2 - PŘÍPRAVA | PŮDORYS 1PP - STÁVAJÍCÍ STAV + BOURACÍ PRÁCE

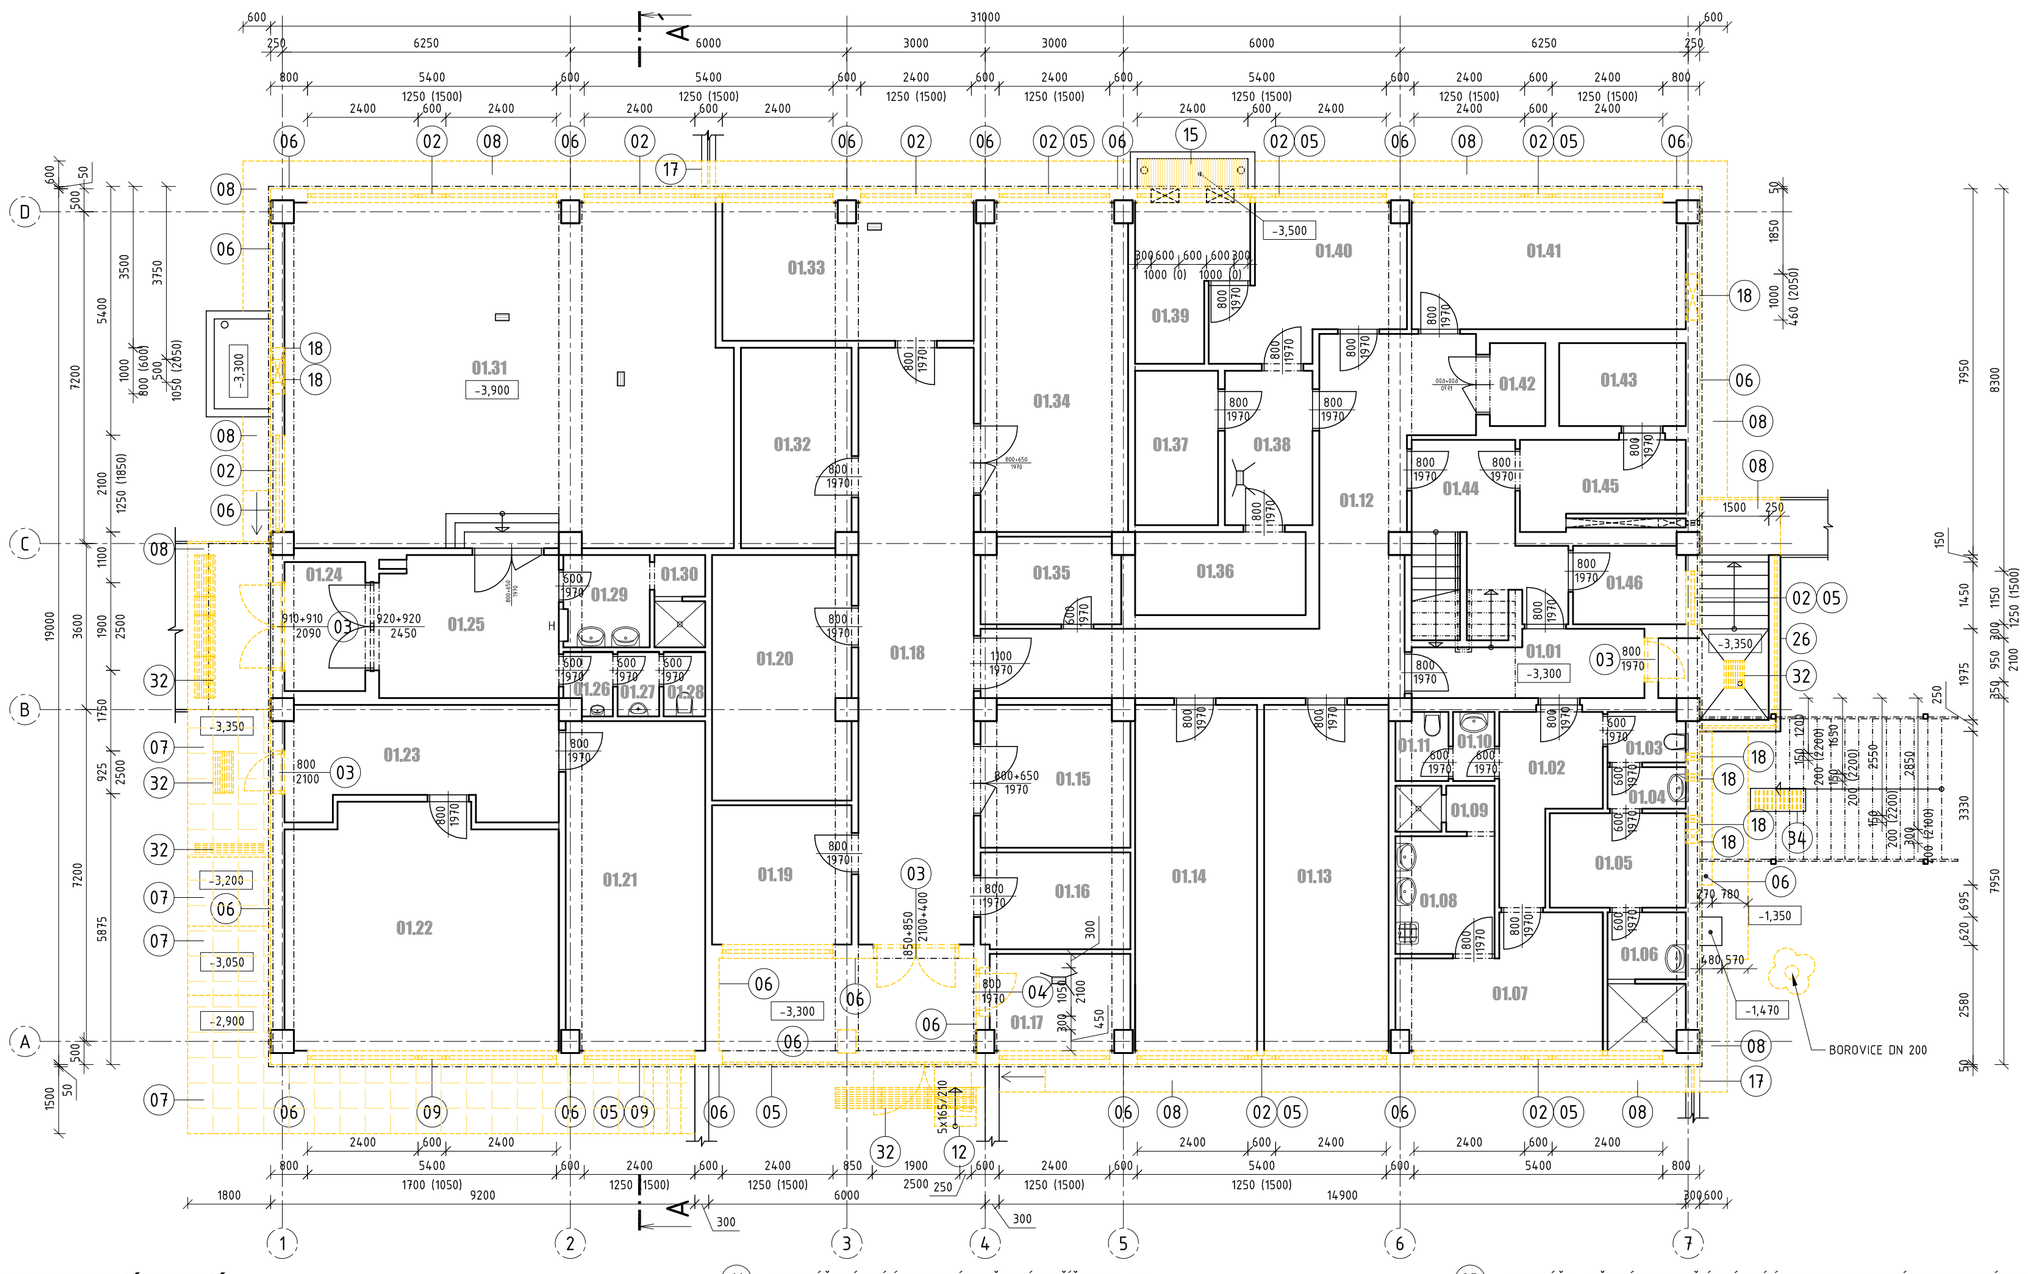

LEGENDA MÍSTNOSTÍ

Č.M.	NÁZEV MÍSTNOSTI	PLOCHA m2	DRUH PODLAHY	POVRCHY STĚN	POVRCH STROPU	POZNÁMKA
01.01	ZÁDVEŘÍ	6,84	STÁVAJÍCÍ	STÁVAJÍCÍ	STÁVAJÍCÍ	
01.02	CHODBA	7,26	STÁVAJÍCÍ	STÁVAJÍCÍ	STÁVAJÍCÍ	
01.03	WC MUŽI	1,90	STÁVAJÍCÍ	STÁVAJÍCÍ	STÁVAJÍCÍ	
01.04	PŘEDSÍŇ WC MUŽI	1,60	STÁVAJÍCÍ	STÁVAJÍCÍ	STÁVAJÍCÍ	
01.05	SATNA MUŽI	6,12	STÁVAJÍCÍ	STÁVAJÍCÍ	STÁVAJÍCÍ	
01.06	SPRCHA MUŽI	4,90	STÁVAJÍCÍ	STÁVAJÍCÍ	STÁVAJÍCÍ	
01.07	ŠATNA ŽENY	11,12	STÁVAJÍCÍ	STÁVAJÍCÍ	STÁVAJÍCÍ	
01.08	UMYVÁRNA ŽENY	5,63	STÁVAJÍCÍ	STÁVAJÍCÍ	STÁVAJÍCÍ	
01.09	SPRCHA ŽENY	2,11	STÁVAJÍCÍ	STÁVAJÍCÍ	STÁVAJÍCÍ	
01.10	PŘEDSÍŇ WC ŽENY	1,42	STÁVAJÍCÍ	STÁVAJÍCÍ	STÁVAJÍCÍ	
01.11	WC ŽENY	1,66	STÁVAJÍCÍ	STÁVAJÍCÍ	STÁVAJÍCÍ	
01.12	CHODBA	29,73	STÁVAJÍCÍ	STÁVAJÍCÍ	STÁVAJÍCÍ	
01.13	SKLAD OVOCE	20,25	STÁVAJÍCÍ	STÁVAJÍCÍ	STÁVAJÍCÍ	
01.14	SUCHÝ SKLAD MOUKY	19,88	STÁVAJÍCÍ	STÁVAJÍCÍ	STÁVAJÍCÍ	
01.15	SKLAD OBALŮ	9,81	STÁVAJÍCÍ	STÁVAJÍCÍ	STÁVAJÍCÍ	
01.16	PŘÍJEM ZÁSOB	6,81	STÁVAJÍCÍ	STÁVAJÍCÍ	STÁVAJÍCÍ	
01.17	ODPADKY	6,44	STÁVAJÍCÍ	STÁVAJÍCÍ	STÁVAJÍCÍ	
01.18	CHODBA	33,56	STÁVAJÍCÍ	STÁVAJÍCÍ	STÁVAJÍCÍ	
01.19	SKLAD INVENTÁŘE	9,15	STÁVAJÍCÍ	STÁVAJÍCÍ	STÁVAJÍCÍ	
01.20	SKLAD LUŠTĚNIN	15,93	STÁVAJÍCÍ	STÁVAJÍCÍ	STÁVAJÍCÍ	
01.21	MÍSTNOST IZOLACE	21,49	STÁVAJÍCÍ	STÁVAJÍCÍ	STÁVAJÍCÍ	
01.22	MÍSTNOST IZOLACE	30,21	STÁVAJÍCÍ	STÁVAJÍCÍ	STÁVAJÍCÍ	
01.23	PŘEDSÍŇ	13,51	STÁVAJÍCÍ	STÁVAJÍCÍ	STÁVAJÍCÍ	
01.24	ZÁDVEŘÍ	5,26	STÁVAJÍCÍ	STÁVAJÍCÍ	STÁVAJÍCÍ	
01.25	CHODBA	12,20	STÁVAJÍCÍ	STÁVAJÍCÍ	STÁVAJÍCÍ	
01.26	PŘEDSÍŇ WC MUŽI	1,42	STÁVAJÍCÍ	STÁVAJÍCÍ	STÁVAJÍCÍ	
01.27	WC MUŽI	1,33	STÁVAJÍCÍ	STÁVAJÍCÍ	STÁVAJÍCÍ	
01.28	WC MUŽI	1,26	STÁVAJÍCÍ	STÁVAJÍCÍ	STÁVAJÍCÍ	
01.29	UMYVÁRNA MUŽI	3,74	STÁVAJÍCÍ	STÁVAJÍCÍ	STÁVAJÍCÍ	
01.30	SPRCHA MUŽI	2,15	STÁVAJÍCÍ	STÁVAJÍCÍ	STÁVAJÍCÍ	
01.31	STROJOVNA	71,58	STÁVAJÍCÍ	STÁVAJÍCÍ	STÁVAJÍCÍ	
01.32	SKLAD ZELENINY	10,32	STÁVAJÍCÍ	STÁVAJÍCÍ	STÁVAJÍCÍ	
01.33	HRUBÁ PŘÍPRAVNA	16,31	STÁVAJÍCÍ	STÁVAJÍCÍ	STÁVAJÍCÍ	
01.34	SKLAD BRAMBOR	22,61	STÁVAJÍCÍ	STÁVAJÍCÍ	STÁVAJÍCÍ	
01.35	SKLAD ČISTÍCÍCH PROSTŘ.	5,58	STÁVAJÍCÍ	STÁVAJÍCÍ	STÁVAJÍCÍ	
01.36	CHLADÍRNA MASA	6,80	STÁVAJÍCÍ	STÁVAJÍCÍ	STÁVAJÍCÍ	
01.37	CHLADÍCÍ SKLAD	6,17	STÁVAJÍCÍ	STÁVAJÍCÍ	STÁVAJÍCÍ	
01.38	PŘEDCHLADÍRNA	6,64	STÁVAJÍCÍ	STÁVAJÍCÍ	STÁVAJÍCÍ	
01.39	CHLADÍRENSKÉ AGREGÁTY	7,04	STÁVAJÍCÍ	STÁVAJÍCÍ	STÁVAJÍCÍ	
01.40	PŘÍPRAVA MASA	11,56	STÁVAJÍCÍ	STÁVAJÍCÍ	STÁVAJÍCÍ	
01.41	PŘÍPRAVA POTRAVIN	16,27	STÁVAJÍCÍ	STÁVAJÍCÍ	STÁVAJÍCÍ	
01.42	PŘÍRUČNÍ DENNÍ SKLAD	2,55	STÁVAJÍCÍ	STÁVAJÍCÍ	STÁVAJÍCÍ	
01.43	VÝTAH	5,08	STÁVAJÍCÍ	STÁVAJÍCÍ	STÁVAJÍCÍ	
01.44	SCHODIŠTĚ	11,20	STÁVAJÍCÍ	STÁVAJÍCÍ	STÁVAJÍCÍ	
01.45	ELEKTRORozvODNA	6,40	STÁVAJÍCÍ	STÁVAJÍCÍ	STÁVAJÍCÍ	
01.46	PROVOZNÍ KANCELÁŘ	4,13	STÁVAJÍCÍ	STÁVAJÍCÍ	STÁVAJÍCÍ	

LEGENDA MATERIÁLŮ

- STÁVAJÍCÍ KONSTRUKCE
- BOURANÉ A DEMONTOVANÉ KONSTRUKCE
- DEMONTÁŽ DLAŽBY 300 x 300 mm VČETNĚ JEJÍHO USKLADNĚNÍ PRO ZPĚTNOU POKLÁDKU
- KACENÉ STROMY

POZNÁMKY

- PŘED APLIKACÍ NOVÉHO SYSTÉMOVÉHO ZATEPLENÍ BUDOU ODSTRANĚNY STÁVAJÍCÍ DVEŘE A OKNA VČETNĚ MŘÍŽÍ, A DROBNÉ PRÁCE VIZ JEDNOTLIVÉ POHLEDY

LEGENDA BOURACÍCH PRACÍ

01. DEMONTÁŽ STÁVAJÍCÍHO OPLECHOVÁNÍ ATIKY Z POZINKOVANÉHO POPLASTOVANÉHO PLECHU R.Š. 500MM VČETNĚ JEJÍ PODKLADNÍ KONSTRUKCE (KOTVÍCÍ PRVKY, OSB DESKA TL. 18 MM, EPS TL. 100 MM), KRYCÍ MASKY Z POZINKOVANÉHO LAKOVANÉHO PLECHU R.Š. 250 MM A PVC FÓLIE
02. DEMONTÁŽ STÁVAJÍCÍHO DŘEVĚNÉHO OKNA VČETNĚ VENKOVNÍHO PARAPETU Z OCEL. POZINKOVANÉHO PLECHU, VNITŘNÍCH ŽALUZIÍ A DŘEVĚNÉHO VNITŘNÍHO PRAPETU, VYBOURÁNÍ VENKOVNÍ OMÍTKY OSTĚNÍ A NADPRAŽÍ
03. DEMONTÁŽ STÁVAJÍCÍCH OCELOVÝCH DVEŘÍ VČETNĚ OCELOVÉ RÁMOVÉ ZÁRUBNĚ
04. DEMONTÁŽ STÁVAJÍCÍCH DŘEVĚNÝCH DVEŘÍ VČETNĚ OCELOVÉ ZÁRUBNĚ
05. DEMONTÁŽ A DOČASNÉ USKLADNĚNÍ STÁVAJÍCÍCH OCELOVÝCH MŘÍŽÍ PRO ZPĚTNOU MONTÁŽ
06. VYBOURÁNÍ STÁVAJÍCÍCH CIHELNÝCH PÁSKŮ VČETNĚ OKLEPÁNÍ A OČIŠTĚNÍ PODKLADU AŽ NA ZDIVO (VČETNĚ OSTĚNÍ A NADPRAŽÍ OTVORŮ)
07. VYBOURÁNÍ STÁVAJÍCÍ BETONOVÉ DLAŽBY 300 x 300 mm VČETNĚ JEJÍHO USKLADNĚNÍ PRO ZPĚTNOU POKLÁDKU, VYBOURÁNÍ STÁVAJÍCÍHO ŠTĚRKOVÉHO LOŽE TL. 150 MM VČETNĚ VÝKOPU ZEMNY PRO APLIKACI XPS
08. VYBOURÁNÍ STÁVAJÍCÍHO BETONOVÉHO OKAPOVÉHO CHODNÍKU TL. 80 MM A STÁVAJÍCÍHO ŠTĚRKOVÉHO LOŽE TL. 150 MM VČETNĚ VÝKOPU ZEMNY PRO APLIKACI XPS
09. DEMONTÁŽ STÁVAJÍCÍHO PLASTOVÉHO OKNA VČETNĚ VENKOVNÍHO PARAPETU Z OCEL. POZINKOVANÉHO PLECHU, VNITŘNÍCH ŽALUZIÍ A DŘEVĚNÉHO VNITŘNÍHO PRAPETU, VYBOURÁNÍ VENKOVNÍ OMÍTKY OSTĚNÍ A NADPRAŽÍ
10. DEMONTÁŽ STÁVAJÍCÍHO OPLECHOVÁNÍ PŘÍSTŘEŠKU NAD ZADNÍM VCHODEM
11. DEMONTÁŽ STÁVAJÍCÍCH KOVOVÝCH VĚTRACÍCH MŘÍŽEK 150 x 150 mm
12. DEMONTÁŽ A DOČASNÉ USKLADNĚNÍ OCELOVÝCH SCHODŮ PRO ZPĚTNOU MONTÁŽ
13. DEMONTÁŽ A DOČASNÉ USKLADNĚNÍ LOGA PRO ZPĚTNOU MONTÁŽ
14. DEMONTÁŽ STÁVAJÍCÍHO BLESKOSVODU - VIZ PROFESE SILNOPROUD
15. DEMONTÁŽ A DOČASNÉ USKLADNĚNÍ STÁVAJÍCÍHO POROROŠTU ANGLICKÉHO DVORKU PRO ZPĚTNOU MONTÁŽ
16. DEMONTÁŽ STÁVAJÍCÍCH SÍTÍ PROTI HMYZU
17. DEMONTÁŽ A DOČASNÉ USKLADNĚNÍ ČÁSTI VÝPLNĚ OPLOCENÍ O ROZMĚRU CCA 500 x 1200 mm PRO ZPĚTNOU MONTÁŽ, VYBOURÁNÍ STÁVAJÍCÍ BETONOVÉ PODEZDÍVKY OPLOCENÍ VČETNĚ ZÁKLADU (CCA 300 x 500 x 1300 mm)
18. DEMONTÁŽ STÁVAJÍCÍCH KOVOVÝCH MŘÍŽEK NA FASÁDĚ
19. DEMONTÁŽ A DOČASNÉ USKLADNĚNÍ STÁVAJÍCÍ MŘÍŽKY VÝFUKU TURBOKOTLE PRO ZPĚTNOU MONTÁŽ
20. DEMONTÁŽ A DOČASNÉ USKLADNĚNÍ STÁVAJÍCÍHO OSVĚTLENÍ A ČIDLA - VIZ PROFESE SILNOPROUD
21. DEMONTÁŽ A DOČASNÉ USKLADNĚNÍ POŠTOVNÍ SCHRÁNKY PRO ZPĚTNOU MONTÁŽ
22. DEMONTÁŽ A DOČASNÉ USKLADNĚNÍ STÁVAJÍCÍ CHLADÍCÍ JEDNOTKY PRO ZPĚTNOU MONTÁŽ, DEMONTÁŽ KONZOL PRO UPEVNĚNÍ JEDNOTKY
23. DEMONTÁŽ A DOČASNÉ USKLADNĚNÍ STÁVAJÍCÍHO ODVODU KONDENZÁTU V OCHRANNÉ KOVOVÉ LIŠTĚ PRO ZPĚTNOU MONTÁŽ
24. DEMONTÁŽ STÁVAJÍCÍCH OCELOVÝCH DVÍŘEK
25. DEMONTÁŽ A DOČASNÉ USKLADNĚNÍ STÁVAJÍCÍCH OCELOVÝCH DVÍŘEK PRO ZPĚTNOU MONTÁŽ
26. DEMONTÁŽ A DOČASNÉ USKLADNĚNÍ STÁVAJÍCÍHO ZÁBRADLÍ VENKOVNÍHO SCHODIŠTĚ PRO ZPĚTNOU MONTÁŽ
27. DEMONTÁŽ STÁVAJÍCÍHO KABELU ANTÉNY
28. DEMONTÁŽ A DOČASNÉ CEDULE PRO ZPĚTNOU MONTÁŽ
29. DEMONTÁŽ STÁVAJÍCÍHO SIL KABELU V PLASTOVÉ LIŠTĚ - VIZ PROFESE SILNOPROUD
30. PRASKLINA V OMÍTCE - NARUŠENOU OMÍTKU OKLEPAT A PODKLAD OČISTIT
31. STÁVAJÍCÍ DILATACE OBJEKTU
32. DEMONTÁŽ A DOČASNÉ USKLADNĚNÍ STÁVAJÍCÍ MŘÍŽE ŽLABU PRO ZPĚTNOU MONTÁŽ
33. DEMONTÁŽ A DOČASNÉ USKLADNĚNÍ ČÁSTI PŘÍSTŘEŠKU VČETNĚ ZÁBRADLÍ PŘILEHAJÍCÍHO K ZATEPLOVANÉ FASÁDĚ PRO ZPĚTNOU MONTÁŽ
34. DEMONTÁŽ A DOČASNÉ USKLADNĚNÍ STOJANU NA KOLA PRO ZPĚTNOU MONTÁŽ

Generální projektant:	SMART PROJEKT CZ s.r.o. Lanžhotská 3448/2 690 02 Břeclav info@smart-projekt.cz	Projektant části:	
Architekt:	Ing. arch. David Zaplatil	Vypracoval:	Ing. Alžběta Klimszová
HIP:	Ing. Michal Kolář	Kreslil:	Ing. Alžběta Klimszová
Kontroloval:	Ing. Michal Kolář	Zodp. projektant:	Ing. Michal Kolář
Stavebník:	ISŠ Hodonín, příspěvková organizace, Lipová alej 3756/21, 695 03 Hodonín		
Místo stavby:	P. Jilemnického 2854/2, 695 01 Hodonín	Ozn. projektu:	1603
Název:	ZATEPLENÍ BUDOVY A VÝMĚNA OKEN, ODLOUČENÉ PRACOVIŠTĚ JILEMNICKÉHO 2 - PŘÍPRAVA	Datum:	09/2017
		Formát:	8 x A4
Objekt:	SO 02 JÍDELNA	Stupeň:	DSP+DPS
Část:	D.1.1 ARCHITEKTONICKO-STAVEBNÍ ŘEŠENÍ	Měřítko:	1:100
Název dokumentu:	PŮDORYS 1PP - STÁVAJÍCÍ STAV + BOURACÍ PRÁCE	Číslo přílohy: 101A	Revize: 00