ZATEPLENÍ BUDOVY A VÝMĚNA OKEN, ODLOUČENÉ PRACOVIŠTĚ JILEMNICKÉHO 2 - PŘÍPRAVA | PŮDORYS 1PP - NAVRHOVANÝ STAV

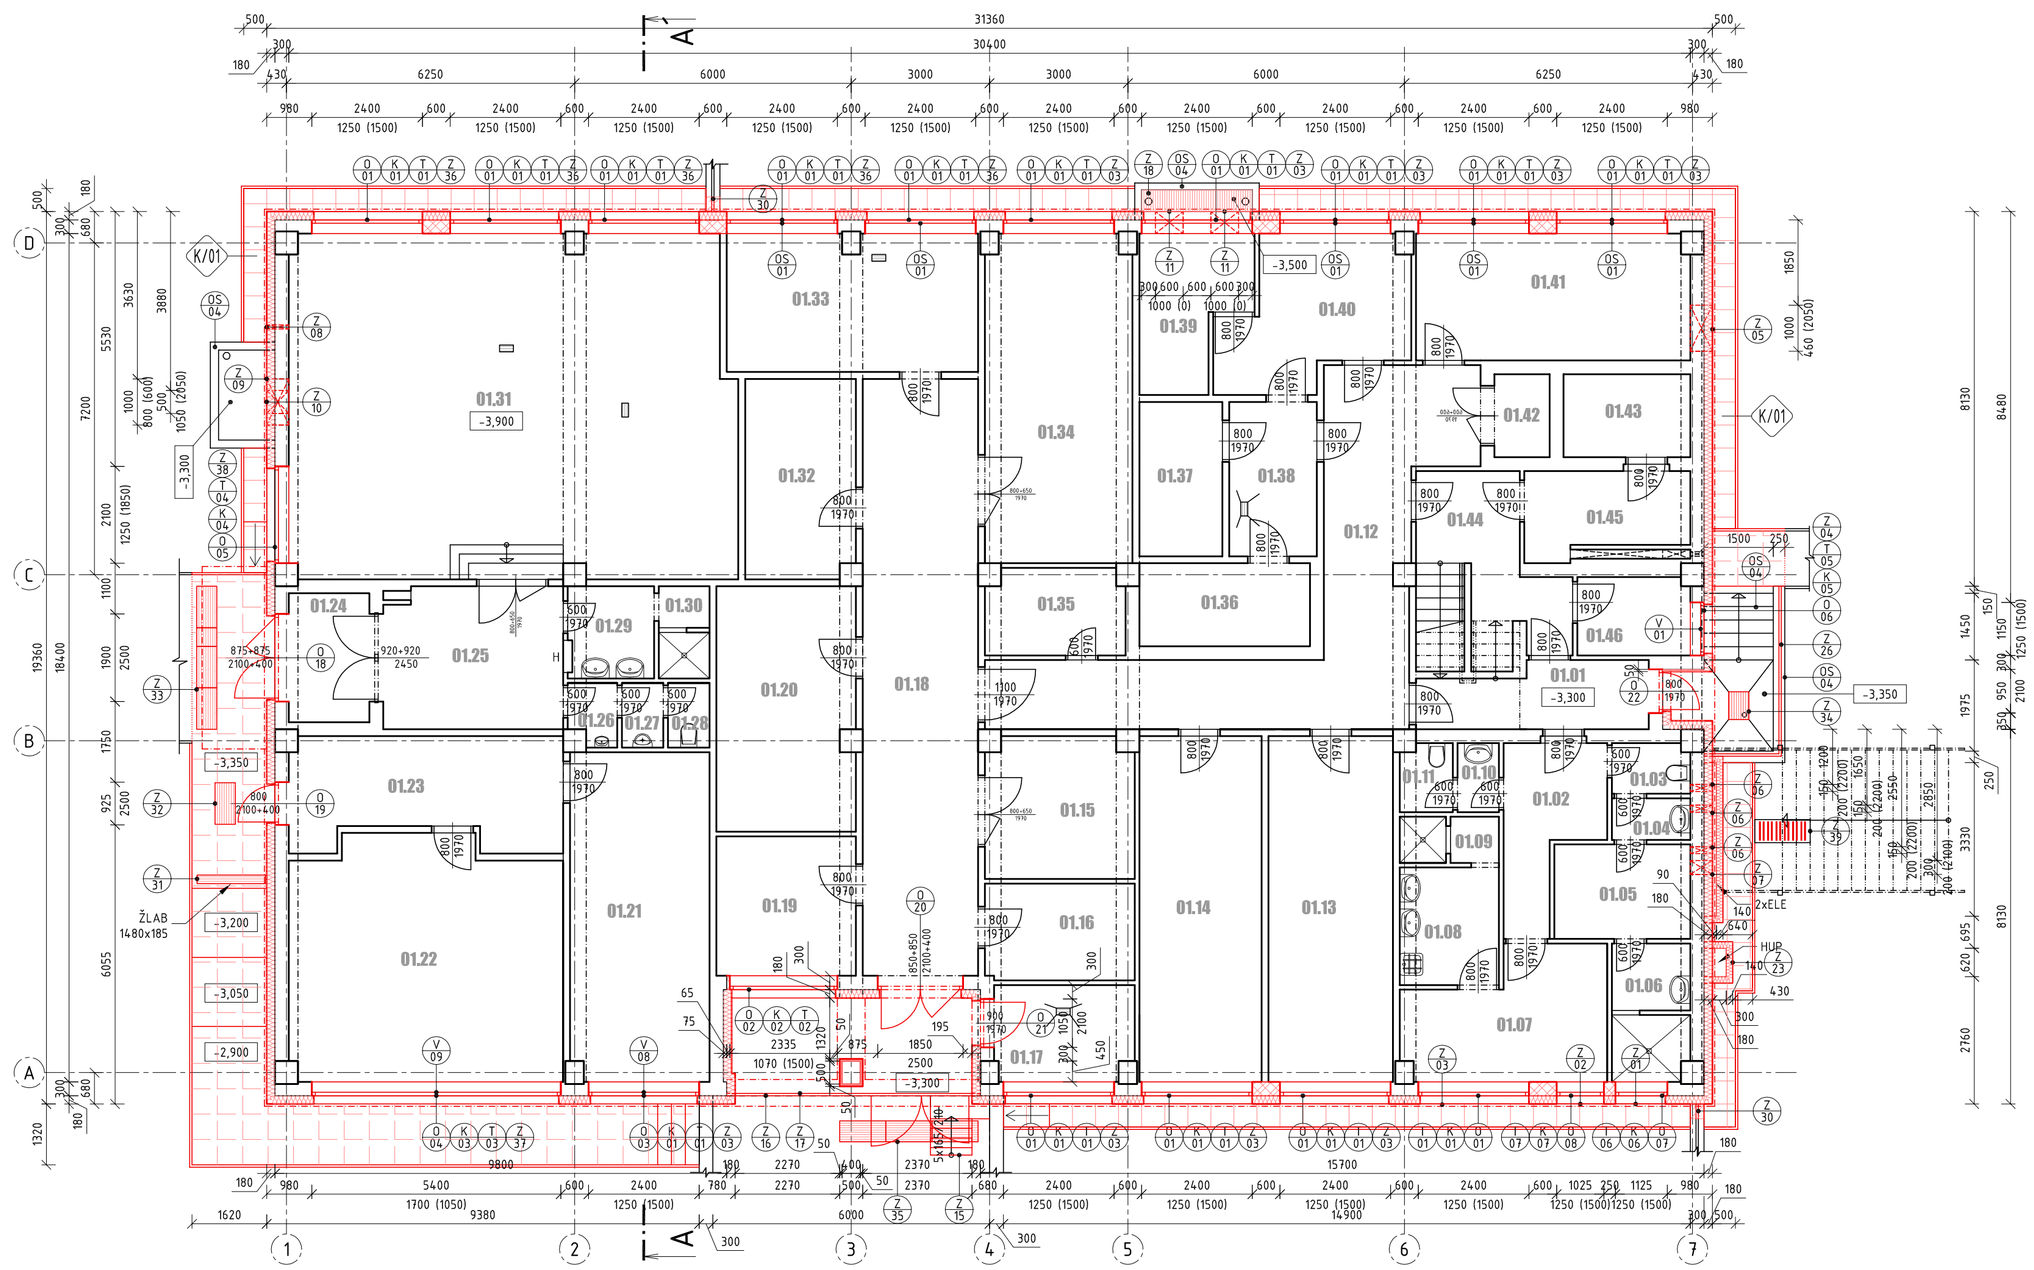

LEGENDA MATERIÁLŮ

- STÁVAJÍCÍ KONSTRUKCE
- TVÁRNICE Z AUTOKLÁVOVANÉHO PÓROBETONU TL. 300 MM
- BETONOVÁ ZÍDKA OPLOCENÍ TL. CCA 300 MM VČETNĚ ZÁKLADU, BETON C20/25
- CERTIFIKOVANÝ KONTAKTNÍ ZATEPL. SYSTÉM ETICS SKLADBY KONSTRUKCÍ VIZ SAMOSTATNÁ PŘÍLOHA
- PŘEDLAŽDĚNÍ STÁVAJÍCÍ A DOPLNĚNÍ NOVÉ BETONOVÉ DLAŽBY 300/300/6 mm, NOVÁ KLADECÍ VRSTVA Z DROBENÉHO KAMENIVA 4 - 8 TL. 30 mm, NOVÁ PODKLADNÍ VRSTVA Z DROBENÉHO KAMENIVA 8-16 TL. 150 mm, VČETNĚ NOVÉHO ZABETONOVANÉHO OBRUBNÍKU
- DOPLNĚNÍ NOVÉ BETONOVÉ DLAŽBY 500/500/6 mm, NOVÁ KLADECÍ VRSTVA Z DROBENÉHO KAMENIVA 4 - 8 TL. 30 mm, NOVÁ PODKLADNÍ VRSTVA Z DROBENÉHO KAMENIVA 8-16 TL. 150 mm, VČETNĚ NOVÉHO ZABETONOVANÉHO OBRUBNÍKU

SKLADBY

– JEDNOTLIVÉ SKLADBY ŘEŠENY V D.1.1.002 SKLADBY KONSTRUKCÍ

POZNÁMKY

- PŘED APLIKACÍ NOVÉHO SYSTÉMOVÉHO ZATEPLENÍ BUDOU ODSTRANĚNY STÁVAJÍCÍ OVĚŘE A OKNA VČETNĚ PARAPETŮ, VNITŘNÍCH ŽALUZIÍ A MŘÍŽÍ, A DROBNÉ PRÁCE VIZ JEDNOTLIVÉ POHLEDY
- PŘED APLIKACÍ NOVÉHO KZS JE NUTNÉ PŘIPRAVIT PODKLAD DLE D.1.1.001 TECHNICKÁ ZPRÁVA
- PARAMETRY A POŽADAVKY NA KZS A VÝPLNĚ OTVORŮ JSOU ŘEŠENY V D.1.1.001 TECHNICKÁ ZPRÁVA
- JEDNOTLIVÉ SKLADBY JSOU ŘEŠENY V D.1.1.002 SKLADBY KONSTRUKCÍ
- VEŠKERÉ ROZMĚRY JE NUTNO PŘED VÝROBOU OVĚŘIT PŘÍMO NA STAVBĚ
- VENKOVNÍ OMÍTKA V MÍSTĚ TRHLIN A NESOUDRŽNÁ OMÍTKA BUDE OKLEPÁNA A POVRCH BUDE OPATŘEN NOVOU VÝROVNÁVACÍ OMÍTKOU
- PODKLAD POD VYBOURANÝM CIHELNÝM OBKLADEM BUDE OČIŠTĚN A OPATŘEN NOVOU VYROVNÁVACÍ OMÍTKOU
- MONTÁŽNÍ SPÁRA PRO OSAZENÍ VÝPLNĚ BUDE OČIŠTĚNA A NEROVNOSTI VYSPRAVENY
- V MÍSTĚ OSTĚNÍ A NADPRAŽÍ BUDE PO OSAZENÍ VÝPLNÍ PROVEDENÁ NOVÁ VÁPENOCEMENTOVÁ OMÍTKA (JADROVÁ+ŠTUKOVÁ) TL. 25 mm VČETNĚ VÝMALBY CELÉ STĚNY VE KTERÉ BUDE PROVEDENA VÝMĚNA VÝPLNÍ OTVORŮ
- **VEŠKERÉ OTVORY BUDOU ŘÁDNĚ ZAMĚŘENY. V RÁMCI KAŽDÉHO PODLAŽÍ BUDOU OKNA V ÚROVNÍ PARAPETU A NADPRAŽÍ OSAZENA VE STEJNÉ VÝŠKOVÉ ÚROVNI. VYROVNÁNÍ NADPRAŽÍ A PARAPETU BUDE PROVEDENO VÝROVNÁVACÍ HMOTOU, ROZDÍLY V ÚROVNI NADPRAŽÍ VĚTŠÍ 50 mm BUDOU Z INTERÉROVÉ STRANY VYROVNÁNY MINERÁLNÍM, BEZVLÁKNITÝM TEPELNĚIZOLAČNÍMI DESKAMI. V PŘÍPADĚ VELKÝCH NEPŘESNOSTÍ, KTERÉ BY VEDLY K NEÚMĚRNÉMU ZMENŠOVÁNÍ OKENNÍHO OTVORU NUTNO INFORMOVAT PROJEKTANTA A ZÁSTUPCE INVESTORA, SE KTERÝMI BUDE ODSOUHLASEN DALŠÍ POSTUP PRACÍ.**

LEGENDA MÍSTNOSTÍ

Č.M.	NÁZEV MÍSTNOSTI	PLOCHA m2	DRUH PODLAHY	POVRCHY STĚN	POVRCH STROPU	POZNÁMKA
01.01	ZÁDVEŘÍ	6,84	STÁVAJÍCÍ	STÁVAJÍCÍ	STÁVAJÍCÍ	
01.02	CHODBA	7,26	STÁVAJÍCÍ	STÁVAJÍCÍ	STÁVAJÍCÍ	
01.03	WC MUŽI	1,90	STÁVAJÍCÍ	STÁVAJÍCÍ	STÁVAJÍCÍ	
01.04	PŘEDSÍŇ WC MUŽI	1,60	STÁVAJÍCÍ	STÁVAJÍCÍ	STÁVAJÍCÍ	
01.05	SATNA MUŽI	6,12	STÁVAJÍCÍ	STÁVAJÍCÍ	STÁVAJÍCÍ	
01.06	SPRCHA MUŽI	4,90	STÁVAJÍCÍ	STÁVAJÍCÍ	STÁVAJÍCÍ	
01.07	SATNA ŽENY	11,12	STÁVAJÍCÍ	STÁVAJÍCÍ	STÁVAJÍCÍ	
01.08	UMYVARNA ŽENY	5,63	STÁVAJÍCÍ	STÁVAJÍCÍ	STÁVAJÍCÍ	
01.09	SPRCHA ŽENY	2,11	STÁVAJÍCÍ	STÁVAJÍCÍ	STÁVAJÍCÍ	
01.10	PŘEDSÍŇ WC ŽENY	1,42	STÁVAJÍCÍ	STÁVAJÍCÍ	STÁVAJÍCÍ	
01.11	WC ŽENY	1,66	STÁVAJÍCÍ	STÁVAJÍCÍ	STÁVAJÍCÍ	
01.12	CHODBA	29,73	STÁVAJÍCÍ	STÁVAJÍCÍ	STÁVAJÍCÍ	
01.13	SKLAD OVOCE	20,25	STÁVAJÍCÍ	STÁVAJÍCÍ	STÁVAJÍCÍ	
01.14	SUCHÝ SKLAD MOUKY	19,88	STÁVAJÍCÍ	STÁVAJÍCÍ	STÁVAJÍCÍ	
01.15	SKLAD OBALŮ	9,81	STÁVAJÍCÍ	STÁVAJÍCÍ	STÁVAJÍCÍ	
01.16	PŘÍJEM ZÁSOB	6,81	STÁVAJÍCÍ	STÁVAJÍCÍ	STÁVAJÍCÍ	
01.17	ODPADKY	6,44	STÁVAJÍCÍ	STÁVAJÍCÍ	STÁVAJÍCÍ	
01.18	CHODBA	33,56	STÁVAJÍCÍ	STÁVAJÍCÍ	STÁVAJÍCÍ	
01.19	SKLAD INVENTÁŘE	9,15	STÁVAJÍCÍ	STÁVAJÍCÍ	STÁVAJÍCÍ	
01.20	SKLAD LUŠTĚNIN	15,93	STÁVAJÍCÍ	STÁVAJÍCÍ	STÁVAJÍCÍ	
01.21	MÍSTNOST IZOLACE	21,49	STÁVAJÍCÍ	STÁVAJÍCÍ	STÁVAJÍCÍ	
01.22	MÍSTNOST IZOLACE	30,21	STÁVAJÍCÍ	STÁVAJÍCÍ	STÁVAJÍCÍ	
01.23	PŘEDSÍŇ	13,51	STÁVAJÍCÍ	STÁVAJÍCÍ	STÁVAJÍCÍ	
01.24	ZÁDVEŘÍ	5,26	STÁVAJÍCÍ	STÁVAJÍCÍ	STÁVAJÍCÍ	
01.25	CHODBA	12,20	STÁVAJÍCÍ	STÁVAJÍCÍ	STÁVAJÍCÍ	
01.26	PŘEDSÍŇ WC MUŽI	1,42	STÁVAJÍCÍ	STÁVAJÍCÍ	STÁVAJÍCÍ	
01.27	WC MUŽI	1,33	STÁVAJÍCÍ	STÁVAJÍCÍ	STÁVAJÍCÍ	
01.28	WC MUŽI	1,26	STÁVAJÍCÍ	STÁVAJÍCÍ	STÁVAJÍCÍ	
01.29	UMYVARNA MUŽI	3,74	STÁVAJÍCÍ	STÁVAJÍCÍ	STÁVAJÍCÍ	
01.30	SPRCHA MUŽI	2,15	STÁVAJÍCÍ	STÁVAJÍCÍ	STÁVAJÍCÍ	
01.31	STROJOVNA	31,58	STÁVAJÍCÍ	STÁVAJÍCÍ	STÁVAJÍCÍ	
01.32	SKLAD ZELENINY	10,32	STÁVAJÍCÍ	STÁVAJÍCÍ	STÁVAJÍCÍ	
01.33	HRUBÁ PŘÍPRAVNA	16,31	STÁVAJÍCÍ	STÁVAJÍCÍ	STÁVAJÍCÍ	
01.34	SKLAD BRAMBOR	22,61	STÁVAJÍCÍ	STÁVAJÍCÍ	STÁVAJÍCÍ	
01.35	SKLAD ČISTÍCÍCH PROSTŘ.	5,58	STÁVAJÍCÍ	STÁVAJÍCÍ	STÁVAJÍCÍ	
01.36	CHLADÍRNA MASA	6,80	STÁVAJÍCÍ	STÁVAJÍCÍ	STÁVAJÍCÍ	
01.37	CHLADÍCÍ SKLAD	6,17	STÁVAJÍCÍ	STÁVAJÍCÍ	STÁVAJÍCÍ	
01.38	PŘEDCHLADÍRNA	6,64	STÁVAJÍCÍ	STÁVAJÍCÍ	STÁVAJÍCÍ	
01.39	CHLADÍRENSKÉ AGREGATY	7,04	STÁVAJÍCÍ	STÁVAJÍCÍ	STÁVAJÍCÍ	
01.40	PŘÍPRAVA MASA	11,56	STÁVAJÍCÍ	STÁVAJÍCÍ	STÁVAJÍCÍ	
01.41	PŘÍPRAVA POTRAVIN	16,27	STÁVAJÍCÍ	STÁVAJÍCÍ	STÁVAJÍCÍ	
01.42	PŘÍRUČNÍ DENNÍ SKLAD	2,55	STÁVAJÍCÍ	STÁVAJÍCÍ	STÁVAJÍCÍ	
01.43	VÝTAH	5,08	STÁVAJÍCÍ	STÁVAJÍCÍ	STÁVAJÍCÍ	
01.44	SCHODIŠTĚ	11,20	STÁVAJÍCÍ	STÁVAJÍCÍ	STÁVAJÍCÍ	
01.45	ELEKTROROZVODNA	6,40	STÁVAJÍCÍ	STÁVAJÍCÍ	STÁVAJÍCÍ	
01.46	PROVOZNÍ KANCELÁŘ	4,13	STÁVAJÍCÍ	STÁVAJÍCÍ	STÁVAJÍCÍ	

Generální projektant:	SMART PROJEKT CZ s.r.o. Lanžhotská 3448/2 690 02 Břeclav info@smart-projekt.cz	Projektant části:	
Architekt:	Ing. arch. David Zaplatil	Vypracoval:	Ing. Alžběta Klimszová
HIP:	Ing. Michal Kolář	Kreslil:	Ing. Alžběta Klimszová
Kontroloval:	Ing. Michal Kolář	Zodp. projektant:	Ing. Michal Kolář
Stavebník:	ISŠ Hodonín, příspěvková organizace, Lipová alej 3756/21, 695 03 Hodonín		
Místo stavby:	P. Jilemnického 2854/2, 695 01 Hodonín	Ozn. projektu:	1603
Název:	ZATEPLENÍ BUDOVY A VÝMĚNA OKEN, ODLOUČENÉ PRACOVIŠTĚ JILEMNICKÉHO 2 - PŘÍPRAVA	Datum:	09/2017
Objekt:	SO 02 JÍDELNA	Formát:	4 x A4
Část:	D.1.1 ARCHITEKTONICKO-STAVEBNÍ ŘEŠENÍ	Stupeň:	DSP+DPS
Název dokumentu:	PŮDORYS 1PP - NAVRHOVANÝ STAV	Měřítko:	1:100
		101B Číslo přílohy	00 Revize