# ZATEPLENÍ BUDOVY A VÝMĚNA OKEN, ODLOUČENÉ PRACOVIŠTĚ JILEMNICKÉHO 2 - PŘÍPRAVA | PŮDORYS 1NP - NAVRHOVANÝ STAV

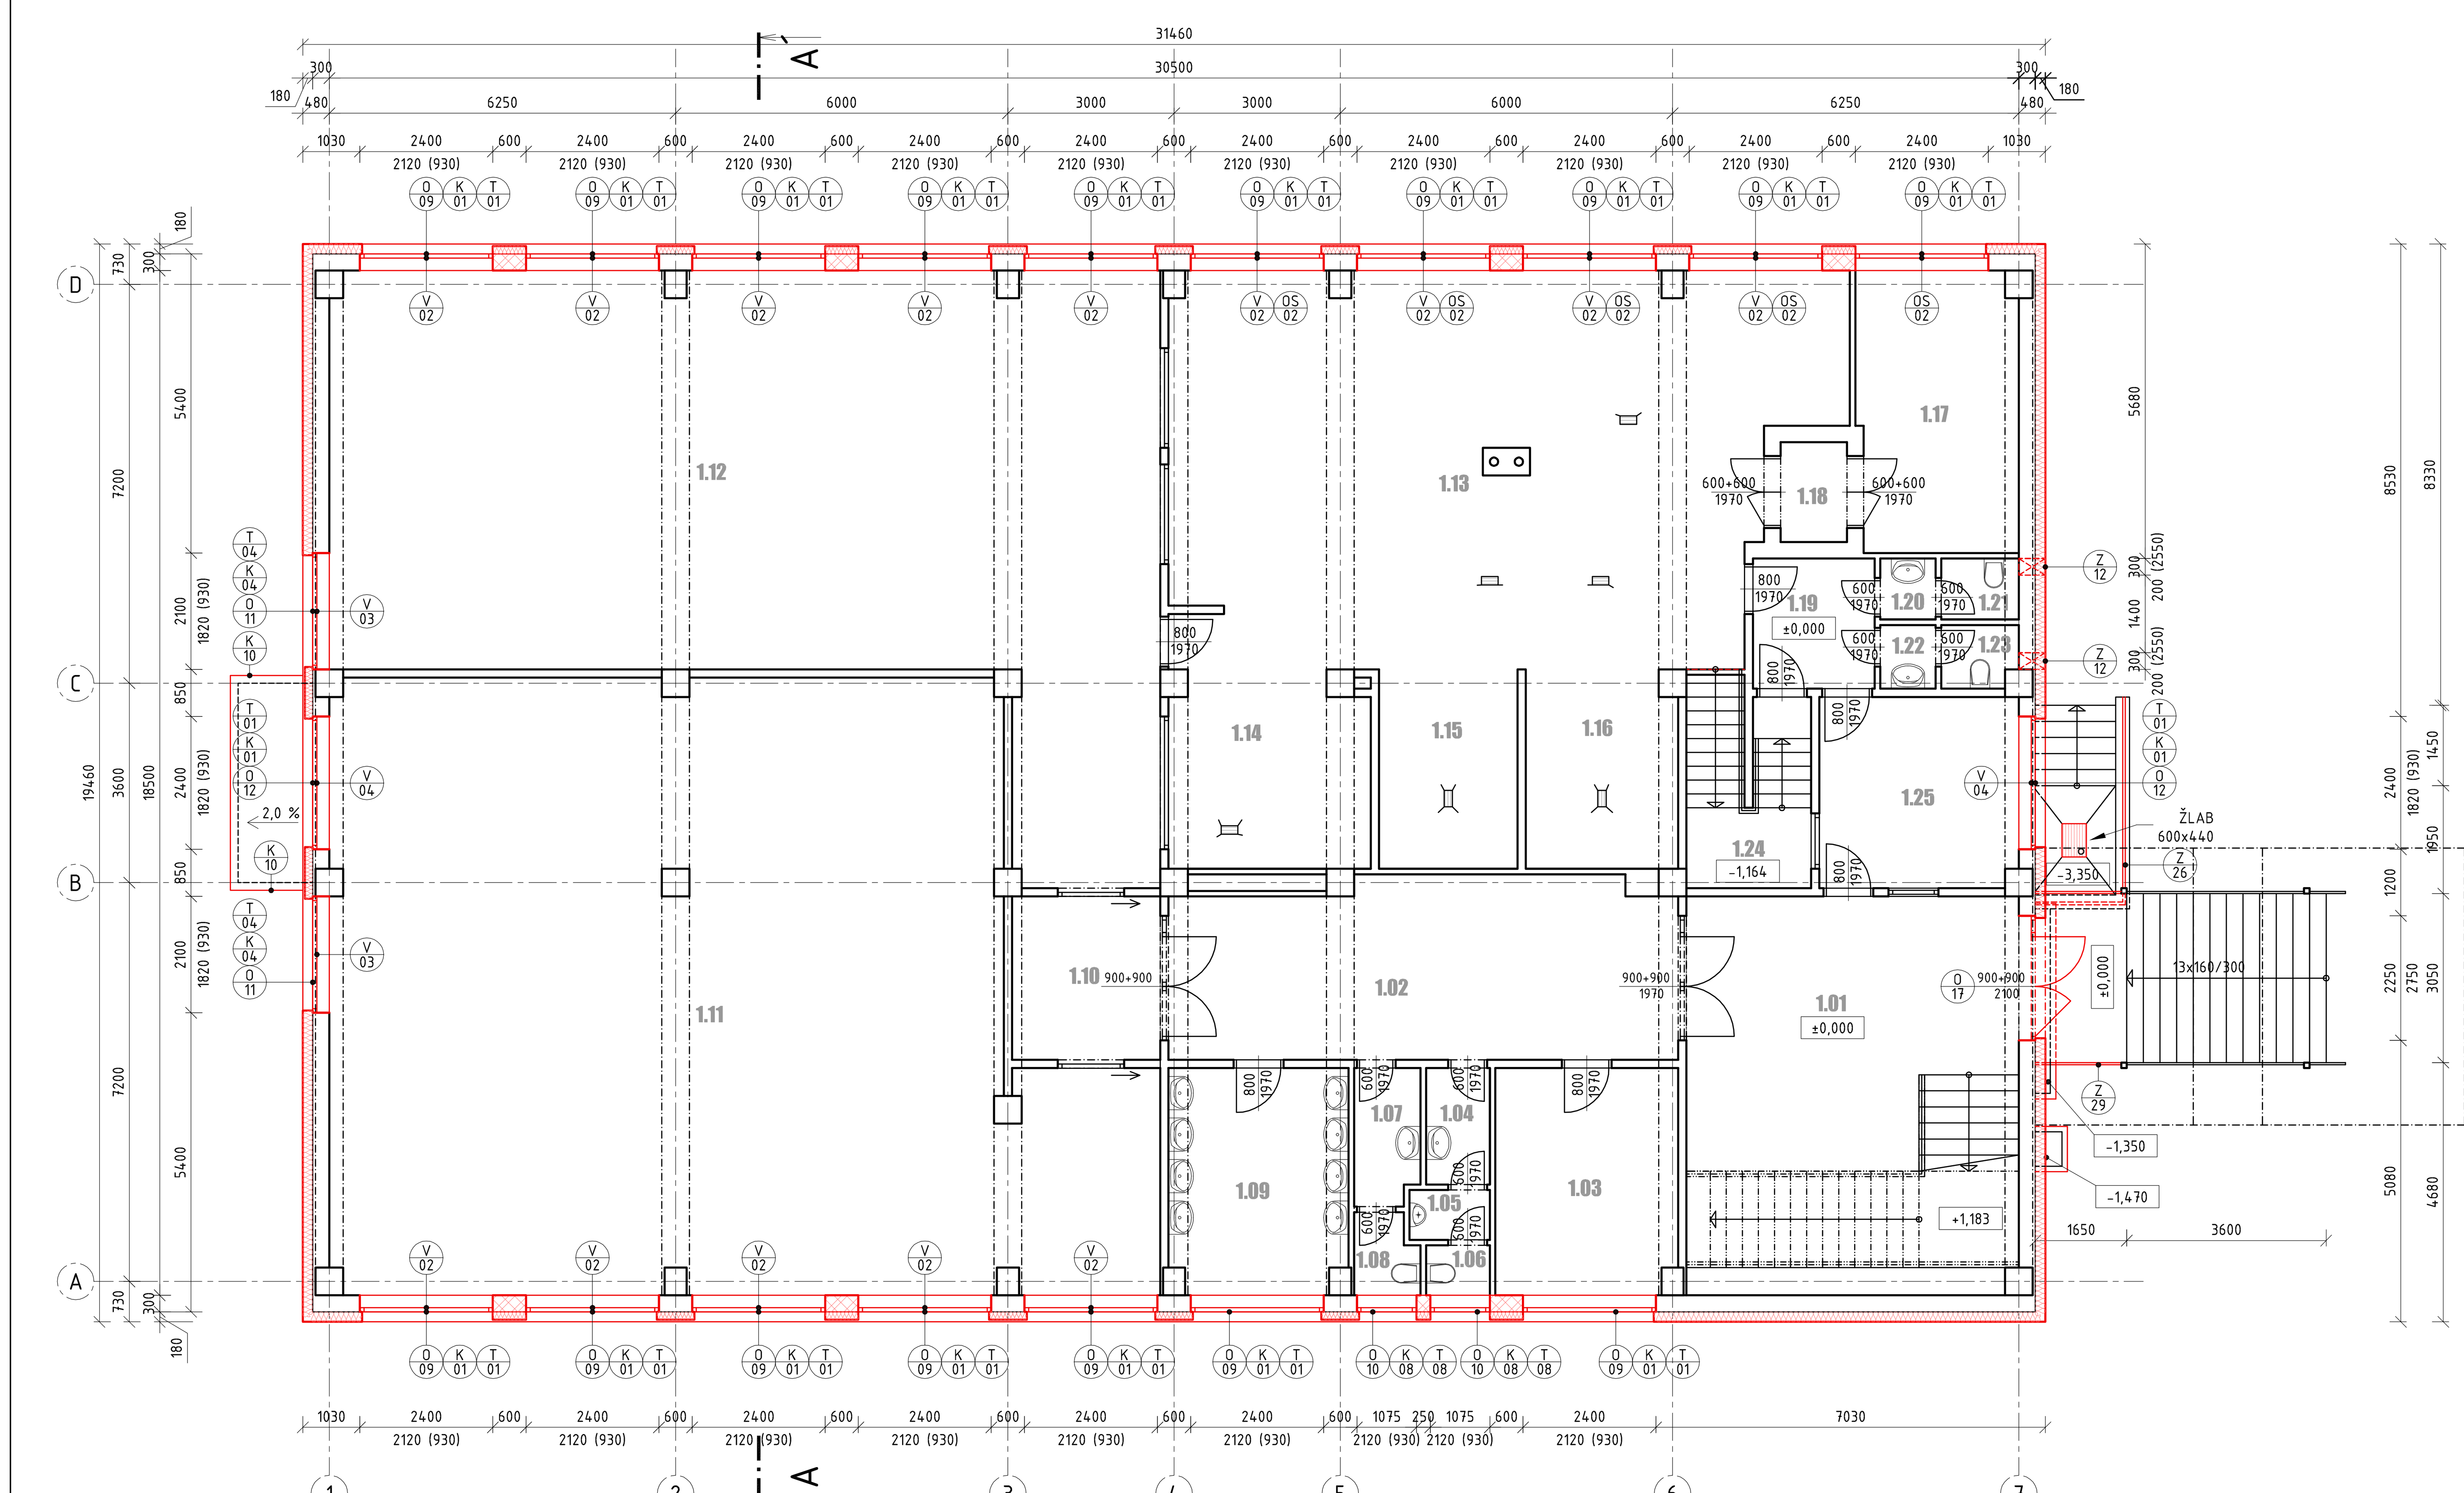


## LEGENDA MATERIÁLŮ

- STÁVAJÍCÍ KONSTRUKCE
- TVÁRNICE Z AUTOKLÁVOVANÉHO PÓROBETONU TL. 300 MM
- CERTIFIKOVANÝ KONTAKTNÍ ZATEPL. SYSTÉM ETICS SKLADBY KONSTRUKCÍ VIZ SAMOSTATNÁ PŘÍLOHA

## SKLADBY

– JEDNOTLIVÉ SKLADBY ŘEŠENY V D.1.1.002 SKLADBY KONSTRUKCÍ

## POZNÁMKY

- PŘED APLIKACÍ NOVÉHO SYSTÉMOVÉHO ZATEPLENÍ BUDOU ODSTRANĚNY STÁVAJÍCÍ DVEŘE A OKNA VČETNĚ PARAPETŮ, VNITŘNÍCH ŽALUZIÍ A MŘÍŽÍ, A DROBNÉ PRÁCE VIZ JEDNOTLIVÉ POHLEDY
- PŘED APLIKACÍ NOVÉHO KZS JE NUTNÉ PŘIPRAVIT PODKLAD DLE D.1.1.001 TECHNICKÁ ZPRÁVA
- PARAMETRY A POŽADAVKY NA KZS A VÝPLNĚ OTVORŮ JSOU ŘEŠENY V D.1.1.001 TECHNICKÁ ZPRÁVA
- JEDNOTLIVÉ SKLADBY JSOU ŘEŠENY V D.1.1.002 SKLADBY KONSTRUKCÍ
- VEŠKERÉ ROZMĚRY JE NUTNO PŘED VÝROBOU OVĚŘIT PŘÍMO NA STAVBĚ
- VENKOVNÍ OMÍTKA V MÍSTĚ TRHLIN A NESOUDRŽNÁ OMÍTKA BUDE OKLEPÁNA A POVRCH BUDE OPATŘEN NOVOU VÝROVNÁVACÍ OMÍTKOU
- PODKLAD POD VYBOURANÝM CIHELNÝM OBKLADEM BUDE OČIŠTĚN A OPATŘEN NOVOU VYRONÁVACÍ OMÍTKOU
- MONTÁŽNÍ SPÁRA PRO OSAZENÍ VÝPLNĚ BUDE OČIŠTĚNA A NEROVNOSTI VYSPRAVENY
- V MÍSTĚ OSTĚNÍ A NADPRAŽÍ BUDE PO OSAZENÍ VÝPLNÍ PROVEDENÁ NOVÁ VÁPENOCEMENTOVÁ OMÍTKA (JÁDROVÁ+ŠTUKOVÁ) TL. 25 mm VČETNĚ VÝMALBY CELÉ STĚNY VE KTERÉ BUDE PROVEDENA VÝMĚNA VÝPLNÍ OTVORŮ
- **VEŠKERÉ OTVORY BUDOU ŘÁDNĚ ZAMĚŘENY. V RÁMCI KAŽDÉHO PODLAŽÍ BUDOU OKNA V ÚROVNÍ PARAPETU A NADPRAŽÍ OSAZENA VE STEJNÉ VÝŠKOVÉ ÚROVNI. VYROVNÁNÍ NADPRAŽÍ A PARAPETU BUDE PROVEDENO VÝROVNÁVACÍ MALTOU, ROZDÍLY V ÚROVNI NADPRAŽÍ VĚTŠÍ 50 mm BUDOU Z INTERIÉROVÉ STRANY VYROVNÁNY MINERÁLNÍMI, BEZVLÁKNITÝMI TEPELNĚIZOLAČNÍMI DESKAMI. V PŘÍPADĚ VELKÝCH NEPŘESNOSTÍ, KTERÉ BY VEDLY K NEÚMĚRNÉMU ZMENŠOVÁNÍ OKENNÍHO OTVORU NUTNO INFORMOVAT PROJEKTANTA A ZÁSTUPCE INVESTORA, SE KTERÝMI BUDE ODSOUHLASEN DALŠÍ POSTUP PRACÍ.**

## LEGENDA MÍSTNOSTÍ

| Č.M. | NÁZEV MÍSTNOSTI | PLOCHA m2 | DRUH PODLAHY | POVRCHY STĚN | POVRCH STROPU | POZNÁMKA |
|---|---|---|---|---|---|---|
| 1.01 | VSTUPNÍ HALA | 43,55 | STÁVAJÍCÍ | STÁVAJÍCÍ | STÁVAJÍCÍ | |
| 1.02 | CHODBA | 29,78 | STÁVAJÍCÍ | STÁVAJÍCÍ | STÁVAJÍCÍ | |
| 1.03 | ŠATNA | 13,38 | STÁVAJÍCÍ | STÁVAJÍCÍ | STÁVAJÍCÍ | |
| 1.04 | PŘEDSÍŇ WC MUŽI | 2,42 | STÁVAJÍCÍ | STÁVAJÍCÍ | STÁVAJÍCÍ | |
| 1.05 | WC MUŽI | 1,45 | STÁVAJÍCÍ | STÁVAJÍCÍ | STÁVAJÍCÍ | |
| 1.06 | WC MUŽI | 1,04 | STÁVAJÍCÍ | STÁVAJÍCÍ | STÁVAJÍCÍ | |
| 1.07 | PŘEDSÍŇ WC ŽENY | 2,95 | STÁVAJÍCÍ | STÁVAJÍCÍ | STÁVAJÍCÍ | |
| 1.08 | WC ŽENY | 1,62 | STÁVAJÍCÍ | STÁVAJÍCÍ | STÁVAJÍCÍ | |
| 1.09 | UMÝVÁRNA | 13,00 | STÁVAJÍCÍ | STÁVAJÍCÍ | STÁVAJÍCÍ | |
| 1.10 | CHODBA | 8,32 | STÁVAJÍCÍ | STÁVAJÍCÍ | STÁVAJÍCÍ | |
| 1.11 | KADEŘNICTVÍ | 145,95 | STÁVAJÍCÍ | STÁVAJÍCÍ | STÁVAJÍCÍ | |
| 1.12 | JÍDELNA | 117,89 | STÁVAJÍCÍ | STÁVAJÍCÍ | STÁVAJÍCÍ | |
| 1.13 | KUCHYNĚ | 80,51 | STÁVAJÍCÍ | STÁVAJÍCÍ | STÁVAJÍCÍ | |
| 1.14 | UMÝVÁRNA JSTOL. NÁDOBÍ | 12,57 | STÁVAJÍCÍ | STÁVAJÍCÍ | STÁVAJÍCÍ | |
| 1.15 | UMÝVÁRNA KUCHYŇ. NÁDOBÍ | 9,00 | STÁVAJÍCÍ | STÁVAJÍCÍ | STÁVAJÍCÍ | |
| 1.16 | PŘÍPRAVA POTRAVIN | 9,73 | STÁVAJÍCÍ | STÁVAJÍCÍ | STÁVAJÍCÍ | |
| 1.17 | ČISTÝ SKLAD | 14,97 | STÁVAJÍCÍ | STÁVAJÍCÍ | STÁVAJÍCÍ | |
| 1.18 | VÝTAH | 2,16 | STÁVAJÍCÍ | STÁVAJÍCÍ | STÁVAJÍCÍ | |
| 1.19 | CHODBA | 5,31 | STÁVAJÍCÍ | STÁVAJÍCÍ | STÁVAJÍCÍ | |
| 1.20 | PŘEDSÍŇ WC MUŽI | 1,24 | STÁVAJÍCÍ | STÁVAJÍCÍ | STÁVAJÍCÍ | |
| 1.21 | WC MUŽI | 1,54 | STÁVAJÍCÍ | STÁVAJÍCÍ | STÁVAJÍCÍ | |
| 1.22 | PŘEDSÍŇ WC ŽENY | 1,29 | STÁVAJÍCÍ | STÁVAJÍCÍ | STÁVAJÍCÍ | |
| 1.23 | WC ŽENY | 1,52 | STÁVAJÍCÍ | STÁVAJÍCÍ | STÁVAJÍCÍ | |
| 1.24 | SCHODIŠTĚ | 8,02 | STÁVAJÍCÍ | STÁVAJÍCÍ | STÁVAJÍCÍ | |
| 1.25 | KANCELÁŘ | 12,33 | STÁVAJÍCÍ | STÁVAJÍCÍ | STÁVAJÍCÍ | |

| | | | | |
|---|---|---|---|---|
| Generální projektant: SMART :: PROJEKT, SMART PROJEKT CZ s.r.o., Lanžhotská 3448/2, 690 02 Břeclav, info@smart-projekt.cz | | Projektant části: | | |
| Architekt: | Ing. arch. David Zaplatil | Vypracoval: | Ing. Alžběta Klimszová | |
| HIP: | Ing. Michal Kolář | Kreslil: | Ing. Alžběta Klimszová | |
| Kontroloval: | Ing. Michal Kolář | Zodp. projektant: | Ing. Michal Kolář | |
| Stavebník: | ISŠ Hodonín, příspěvková organizace, Lipová alej 3756/21, 695 03 Hodonín | | | |
| Místo stavby: | P. Jilemnického 2854/2, 695 01 Hodonín | | Ozn. projektu: | 1603 |
| Název: | ZATEPLENÍ BUDOVY A VÝMĚNA OKEN, ODLOUČENÉ PRACOVIŠTĚ JILEMNICKÉHO 2 - PŘÍPRAVA | | Datum: | 09/2017 |
| | | | Formát: | 8 x A4 |
| Objekt: | SO 02 JÍDELNA | | Stupeň: | DSP+DPS |
| Část: | D.1.1 ARCHITEKTONICKO-STAVEBNÍ ŘEŠENÍ | | Měřítko: | 1:100 |
| Název dokumentu: | PŮDORYS 1NP - NAVRHOVANÝ STAV | | Číslo přílohy: 102B | Revize: 00 |