ZATEPLENÍ BUDOVY A VÝMĚNA OKEN, ODLOUČENÉ PRACOVIŠTĚ JILEMNICKÉHO 2 - PŘÍPRAVA | JIHOZÁPADNÍ A JIHOVÝCHODNÍ - STÁVAJÍCÍ STAV + BOURACÍ PRÁCE

POHLED JIHOZÁPADNÍ

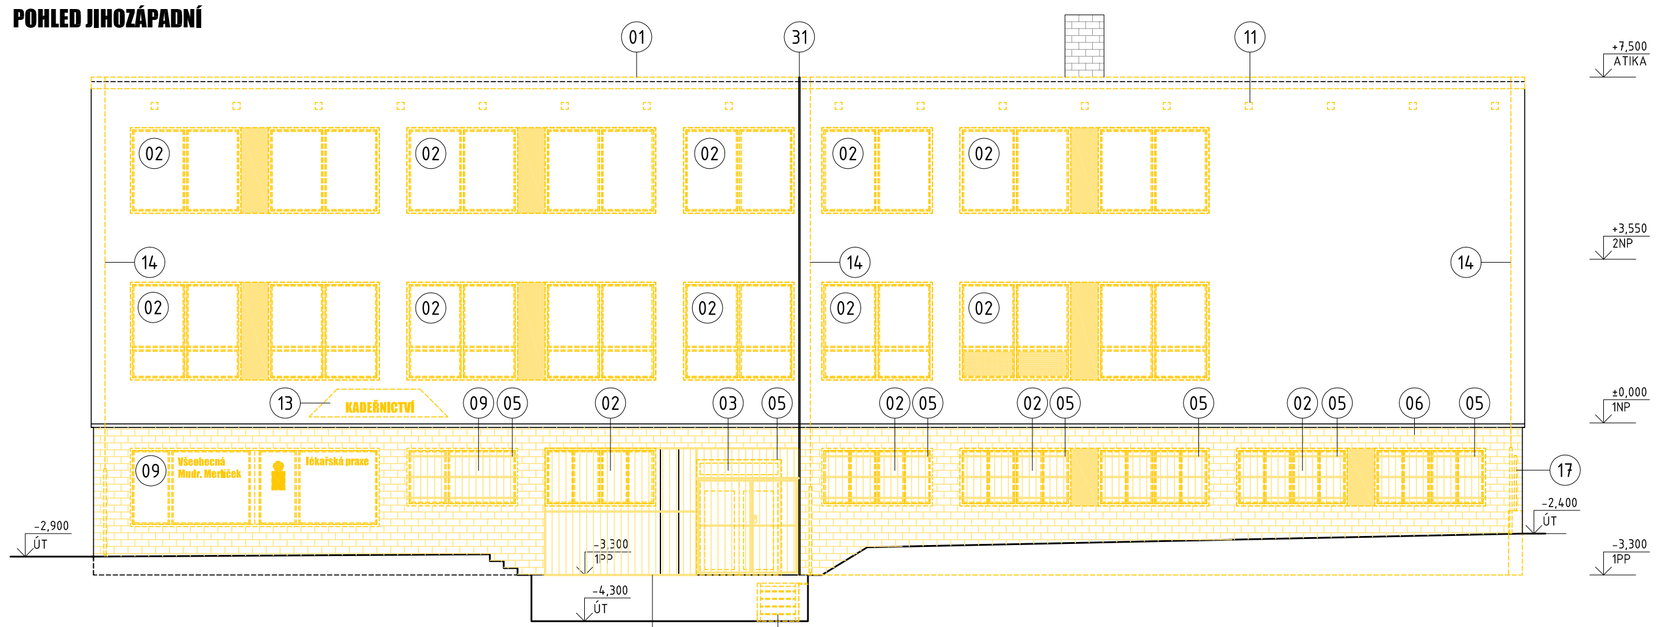

POHLED JIHOVÝCHODNÍ

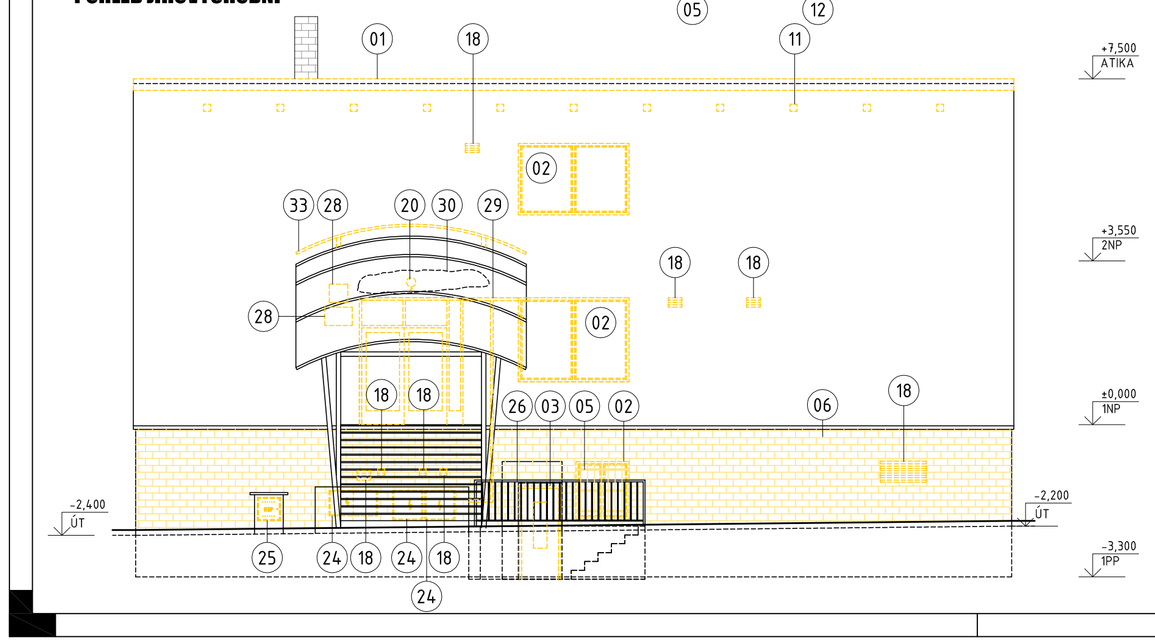

LEGENDA BOURACÍCH PRACÍ

01 DEMONTÁŽ STÁVAJÍCÍHO OPLECHOVÁNÍ ATIKY Z POZINKOVANÉHO POPLASTOVANÉHO PLECHU R.Š. 500MM VČETNĚ JEJÍ PODKLADNÍ KONSTRUKCE (KOTVÍCÍ PRVKY, OSB DESKA TL. 18 MM, EPS TL. 100 MM), KRYCÍ MASKY Z POZINKOVANÉHO LAKOVANÉHO PLECHU R.Š. 250 MM A PVC FÓLIE

02 DEMONTÁŽ STÁVAJÍCÍHO DŘEVĚNÉHO OKNA VČETNĚ VENKOVNÍHO PARAPETU Z OCEL. POZINKOVANÉHO PLECHU, VNITŘNÍCH ŽALUZIÍ A DŘEVĚNÉHO VNITŘNÍHO PRAPETU, VYBOURÁNÍ VENKOVNÍ OMÍTKY OSTĚNÍ A NADPRAŽÍ

03 DEMONTÁŽ STÁVAJÍCÍCH OCELOVÝCH DVEŘÍ VČETNĚ OCELOVÉ RÁMOVÉ ZÁRUBNĚ

04 DEMONTÁŽ STÁVAJÍCÍCH DŘEVĚNÝCH DVEŘÍ VČETNĚ OCELOVÉ ZÁRUBNĚ

05 DEMONTÁŽ A DOČASNÉ USKLADNĚNÍ STÁVAJÍCÍCH OCELOVÝCH MŘÍŽÍ PRO ZPĚTNOU MONTÁŽ

06 VYBOURÁNÍ STÁVAJÍCÍCH CIHELNÝCH PÁSKŮ VČETNĚ OKLEPÁNÍ A OČIŠTĚNÍ PODKLADU AŽ NA ZDIVO (VČETNĚ OSTĚNÍ A NADPRAŽÍ OTVORŮ)

07 VYBOURÁNÍ STÁVAJÍCÍ BETONOVÉ DLAŽBY 300 x 300 mm VČETNĚ JEJÍHO USKLADNĚNÍ PRO ZPĚTNOU POKLÁDKU, VYBOURÁNÍ STÁVAJÍCÍHO ŠTĚRKOVÉHO LOŽE TL. 150 MM VČETNĚ VÝKOPU ZEMINY PRO APLIKACI XPS

08 VYBOURÁNÍ STÁVAJÍCÍHO BETONOVÉHO OKAPOVÉHO CHODNÍKU TL. 80 MM A STÁVAJÍCÍHO ŠTĚRKOVÉHO LOŽE TL. 150 MM VČETNĚ VÝKOPU ZEMINY PRO APLIKACI XPS

09 DEMONTÁŽ STÁVAJÍCÍHO PLASTOVÉHO OKNA VČETNĚ VENKOVNÍHO PARAPETU Z OCEL. POZINKOVANÉHO PLECHU, VNITŘNÍCH ŽALUZIÍ A DŘEVĚNÉHO VNITŘNÍHO PRAPETU, VYBOURÁNÍ VENKOVNÍ OMÍTKY OSTĚNÍ A NADPRAŽÍ

10 DEMONTÁŽ STÁVAJÍCÍHO OPLECHOVÁNÍ PŘÍSTŘEŠKU NAD ZADNÍM VCHODEM

11 DEMONTÁŽ STÁVAJÍCÍCH KOVOVÝCH VĚTRACÍCH MŘÍŽEK 150 x 150 mm

12 DEMONTÁŽ A DOČASNÉ USKLADNĚNÍ OCELOVÝCH SCHODŮ PRO ZPĚTNOU MONTÁŽ

13 DEMONTÁŽ A DOČASNÉ USKLADNĚNÍ LOGA PRO ZPĚTNOU MONTÁŽ

14 DEMONTÁŽ STÁVAJÍCÍHO BLESKOSVODU - VIZ PROFESE SILNOPROUD

15 DEMONTÁŽ A DOČASNÉ USKLADNĚNÍ STÁVAJÍCÍHO POROROŠTU ANGLICKÉHO DVORKU PRO ZPĚTNOU MONTÁŽ

16 DEMONTÁŽ STÁVAJÍCÍCH SÍTÍ PROTI HMYZU

17 DEMONTÁŽ A DOČASNÉ USKLADNĚNÍ ČÁSTI VÝPLNĚ OPLOCENÍ O ROZMĚRU CCA 500 x 1200 mm PRO ZPĚTNOU MONTÁŽ, VYBOURÁNÍ STÁVAJÍCÍ BETONOVÉ PODEZDÍVKY OPLOCENÍ VČETNĚ ZÁKLADU (CCA 300 x 500 x 1300 mm)

18 DEMONTÁŽ STÁVAJÍCÍCH KOVOVÝCH MŘÍŽEK NA FASÁDĚ

19 DEMONTÁŽ A DOČASNÉ USKLADNĚNÍ STÁVAJÍCÍ MŘÍŽKY VÝFUKU TURBOKOTLE PRO ZPĚTNOU MONTÁŽ

20 DEMONTÁŽ A DOČASNÉ USKLADNĚNÍ STÁVAJÍCÍHO OSVĚTLENÍ A ČIDLA - VIZ PROFESE SILNOPROUD

21 DEMONTÁŽ A DOČASNÉ USKLADNĚNÍ POŠTOVNÍ SCHRÁNKY PRO ZPĚTNOU MONTÁŽ

22 DEMONTÁŽ A DOČASNÉ USKLADNĚNÍ STÁVAJÍCÍ CHLADÍCÍ JEDNOTKY PRO ZPĚTNOU MONTÁŽ, DEMONTÁŽ KONZOL PRO UPEVNĚNÍ JEDNOTKY

23 DEMONTÁŽ A DOČASNÉ USKLADNĚNÍ STÁVAJÍCÍHO ODVODU KONDENZÁTU V OCHRANNÉ KOVOVÉ LIŠTĚ PRO ZPĚTNOU MONTÁŽ

24 DEMONTÁŽ STÁVAJÍCÍCH OCELOVÝCH DVÍŘEK

25 DEMONTÁŽ A DOČASNÉ USKLADNĚNÍ STÁVAJÍCÍCH OCELOVÝCH DVÍŘEK PRO ZPĚTNOU MONTÁŽ

26 DEMONTÁŽ A DOČASNÉ USKLADNĚNÍ STÁVAJÍCÍHO ZÁBRADLÍ VENKOVNÍHO SCHODIŠTĚ PRO ZPĚTNOU MONTÁŽ

27 DEMONTÁŽ STÁVAJÍCÍHO KABELU ANTÉNY

28 DEMONTÁŽ A DOČASNÉ CEDULE PRO ZPĚTNOU MONTÁŽ

29 DEMONTÁŽ STÁVAJÍCÍHO SIL KABELU V PLASTOVÉ LIŠTĚ - VIZ PROFESE SILNOPROUD

30 PRASKLINA V OMÍTCE - NARUŠENOU OMÍTKU OKLEPAT A PODKLAD OČISTIT

31 STÁVAJÍCÍ DILATACE OBJEKTU

32 DEMONTÁŽ A DOČASNÉ USKLADNĚNÍ STÁVAJÍCÍ MŘÍŽE ŽLABU PRO ZPĚTNOU MONTÁŽ

33 DEMONTÁŽ A DOČASNÉ USKLADNĚNÍ ČÁSTI PŘÍSTŘEŠKU VČETNĚ ZÁBRADLÍ PŘILEHÁJÍCÍHO K ZATEPLOVANÉ FASÁDĚ PRO ZPĚTNOU MONTÁŽ

34 DEMONTÁŽ A DOČASNÉ USKLADNĚNÍ STOJANU NA KOLA PRO ZPĚTNOU MONTÁŽ

Generální projektant: SMART PROJEKT CZ s.r.o., Lanžhotská 3448/2, 690 02 Břeclav, info@smart-projekt.cz		Projektant části:	
Architekt:	Ing. arch. David Zaplatil	Vypracoval:	Ing. Alžběta Klimszová
HIP:	Ing. Michal Kolář	Kreslil:	Ing. Alžběta Klimszová
Kontroloval:	Ing. Michal Kolář	Zodp. projektant:	Ing. Michal Kolář
Stavebník:	ISŠ Hodonín, příspěvková organizace, Lipová alej 3756/21, 695 03 Hodonín		
Místo stavby:	P. Jilemnického 2854/2, 695 01 Hodonín	Ozn. projektu:	1603
Název:	ZATEPLENÍ BUDOVY A VÝMĚNA OKEN, ODLOUČENÉ PRACOVIŠTĚ JILEMNICKÉHO 2 - PŘÍPRAVA	Datum:	09/2017
		Formát:	3 x A4
Objekt:	SO 02 JÍDELNA	Stupeň:	DSP+DPS
Část:	D.1.1 ARCHITEKTONICKO-STAVEBNÍ ŘEŠENÍ	Měřítko:	1:100
Název dokumentu:	POHLED JIHOZÁPADNÍ A JIHOVÝCHODNÍ - STÁV. STAV + BOURACÍ PRÁCE	301A Číslo přílohy	00 Revize