ZATEPLENÍ BUDOVY A VÝMĚNA OKEN, ODLOUČENÉ PRACOVIŠTĚ JILEMNICKÉHO 2 - PŘÍPRAVA | JIHOZÁPADNÍ A JIHOVÝCHODNÍ- NAVRHOVANÝ STAV

POHLED JIHOZÁPADNÍ

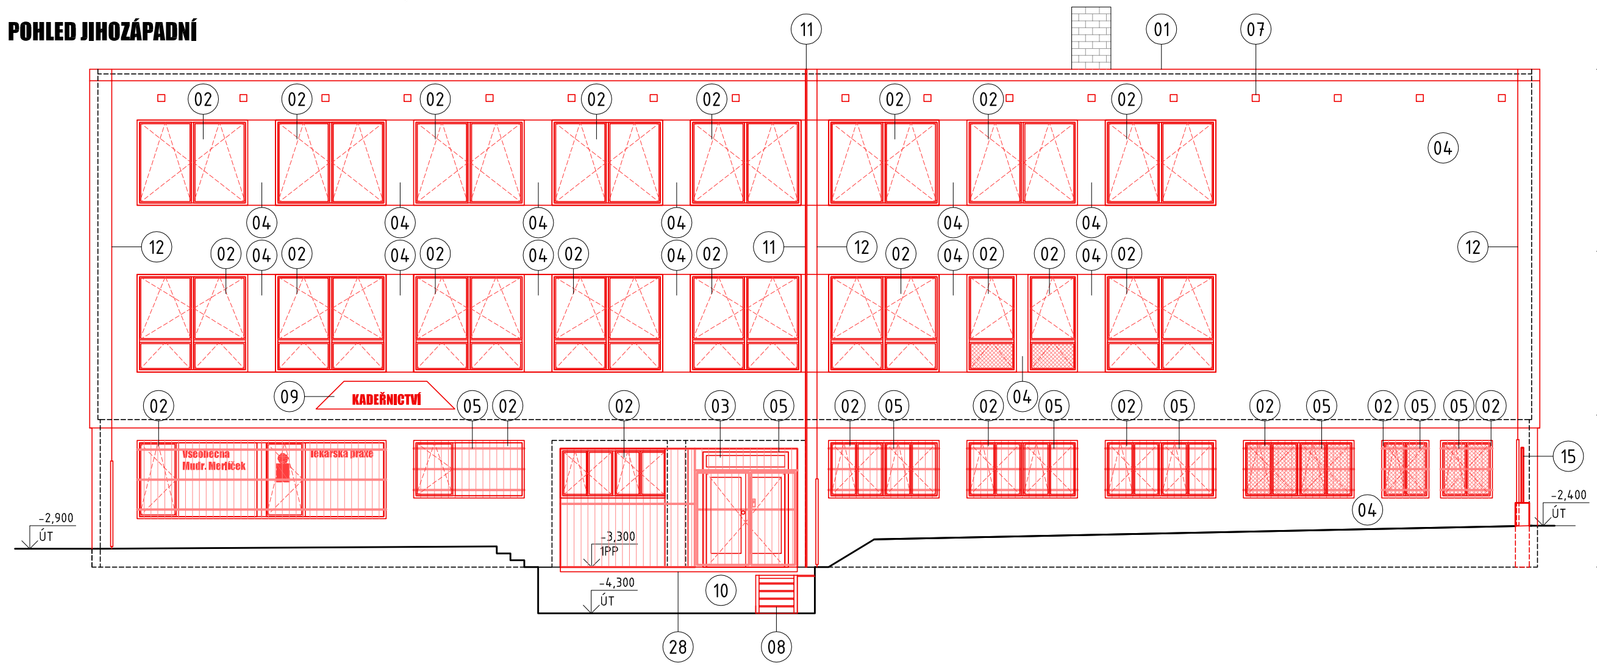

POHLED JIHOVÝCHODNÍ

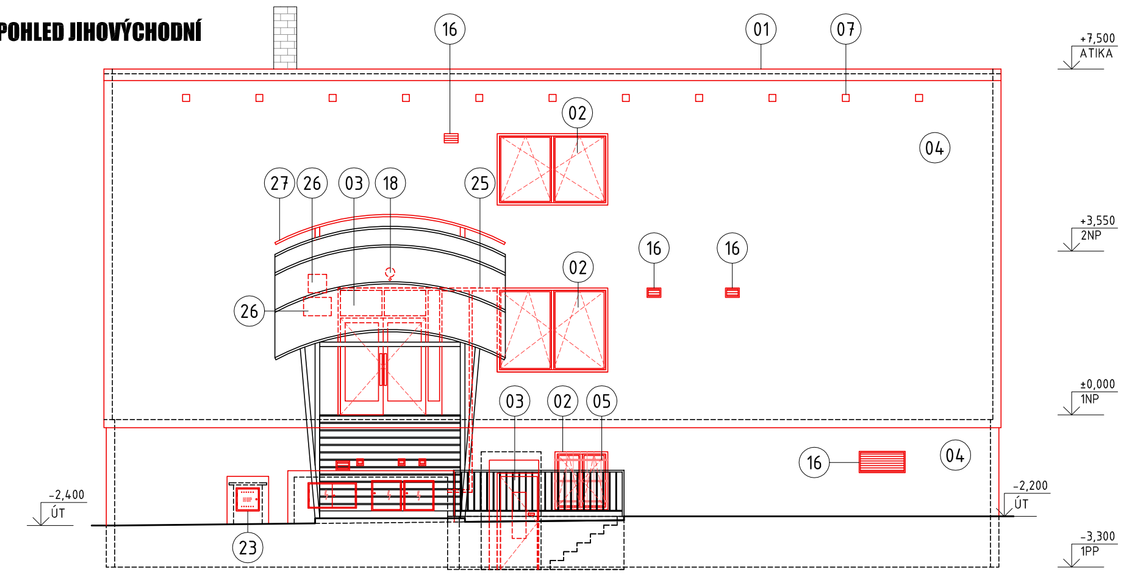

POHLED JIHOVÝCHODNÍ - VENKOVNÍ SCHODY

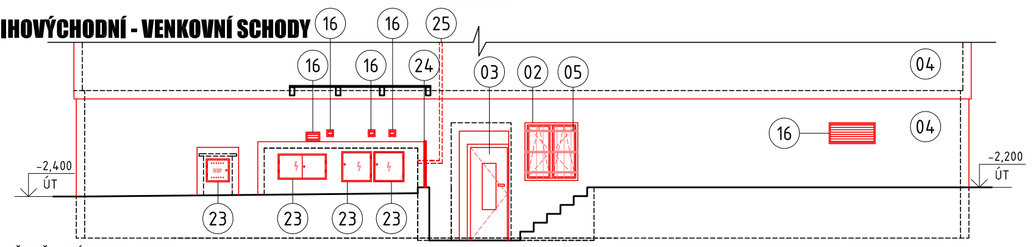

LEGENDA ÚPRAV

01 NOVÉ OPLECHOVÁNÍ ATIKY VČETNĚ SPOJEK, KOTEVNÍCH PRVKŮ A PŘÍSLUŠENSTVÍ - VIZ K/09, OS/03, BARVA ŠEDÁ, RAL BUDE URČENA INVESTOREM V RÁMCI VZORKOVÁNÍ

02 NOVÁ PLASTOVÁ OKNA VIZ VÝPIS OKEN A DVEŘÍ, BARVA ŠEDÁ, RAL BUDE URČENA INVESTOREM V RÁMCI VZORKOVÁNÍ

03 NOVÉ PLASTOVÉ DVEŘE VIZ VÝPIS OKEN A DVEŘÍ, BARVA ŠEDÁ, RAL BUDE URČENA INVESTOREM V RÁMCI VZORKOVÁNÍ

04 NOVÝ CERTIFIKOVANÝ KONTAKTNÍ ZATEPLOVACÍ SYSTÉM ETICS VIZ SKLADBY KONSTRUKCÍ, BAREVNÉ ŘEŠENÍ FASÁDY VIZ POHLEDY - BAREVNÉ ŘEŠENÍ

05 DEMONTÁŽ, USKLADNĚNÍ, REPASE A ZPĚTNÁ MONTÁŽ OCELOVÝCH MŘÍŽÍ VČETNĚ PRODLOUŽENÍ KOTVENÍ A NOVÉHO NÁTĚRU - VIZ Z/01, Z/02, Z/03, Z/04, Z/17, BARVA ŠEDÁ, RAL BUDE URČENA INVESTOREM V RÁMCI VZORKOVÁNÍ

06 NOVÉ OPLECHOVÁNÍ STŘÍŠKY NAD ZADNÍM VSTUPEM VČETNĚ SPOJEK, KOTEVNÍCH PRVKŮ A PŘÍSLUŠENSTVÍ - VIZ K/10, BARVA ŠEDÁ, RAL BUDE URČENA INVESTOREM V RÁMCI VZORKOVÁNÍ

07 NOVÁ VĚTRACÍ MŘÍŽKA - VIZ Z/13

08 DEMONTÁŽ, USKLADNĚNÍ, REPASE A ZPĚTNÁ MONTÁŽ OCELOVÝCH SCHODŮ VČETNĚ PRODLOUŽENÍ KOTVENÍ A NOVÉHO NÁTĚRU - VIZ Z/15, BARVA ŠEDÁ, RAL BUDE URČENA INVESTOREM V RÁMCI VZORKOVÁNÍ

09 DEMONTÁŽ, USKLADNĚNÍ A ZPĚTNÁ MONTÁŽ LOGA VČETNĚ PRODLOUŽENÍ KOTVENÍ - VIZ Z/14

10 NOVÁ VÁPENOCEMENTOVÁ OMÍTKA (JÁDROVÁ + ŠTUKOVÁ) TL. 25 mm VČETNĚ VODOODPUDIVÉHO NÁTĚRU, BAREVNÉ ŘEŠENÍ FASÁDY VIZ POHLEDY - BAREVNÉ ŘEŠENÍ

11 NOVÁ DILATAČNÍ LIŠTA - SOUČÁST CERTIFIKOVANÉHO ZATEPLOVACÍHO SYSTÉMU

12 SEJMUTÍ PŮVODNÍHO A OSAZENÍ NOVÉHO BLESKOSVODU - VIZ PROFESE SILNOPROUD

13 DEMONTÁŽ, USKLADNĚNÍ, ÚPRAVA ROZMĚRŮ A ZPĚTNÁ MONTÁŽ OCELOVÉHO POROŠTU VČETNĚ ÚPRAVY KOTVENÍ A NOVÉHO NÁTĚRU - VIZ Z/18, BARVA ŠEDÁ, RAL BUDE URČENA INVESTOREM V RÁMCI VZORKOVÁNÍ

14 NOVÁ SÍŤ PROTI HMYZU - VIZ OS/01, OS/02, BARVA ŠEDÁ, RAL BUDE URČENA INVESTOREM V RÁMCI VZORKOVÁNÍ

15 DEMONTÁŽ, USKLADNĚNÍ, ÚPRAVA ROZMĚRŮ A ZPĚTNÁ MONTÁŽ OPLOCENÍ VČETNĚ ÚPRAVY KOTVENÍ A NOVÉHO NÁTĚRU - VIZ Z/30, BARVA JAKO STÁVAJÍCÍ OPLOCENÍ, RAL BUDE URČENA INVESTOREM V RÁMCI VZORKOVÁNÍ

16 NOVÁ PROTIDEŠŤOVÁ ŽALUZIE VČETNĚ PRODLOUŽENÍ POTRUBÍ - VIZ Z/05, Z/06, Z/07, Z/09, Z/10, Z/11, Z/12, BARVA ŠEDÁ, RAL BUDE URČENA INVESTOREM V RÁMCI VZORKOVÁNÍ

17 DEMONTÁŽ, USKLADNĚNÍ, REPASE A ZPĚTNÁ MONTÁŽ MŘÍŽKY VČETNĚ ÚPRAVY KOTVENÍ A PRODLOUŽENÍ POTRUBÍ TURBOKOTLE, NOVÝ NÁTĚR - VIZ VÝPIS Z/08, BARVA ŠEDÁ, RAL BUDE URČENA INVESTOREM V RÁMCI VZORKOVÁNÍ

18 DEMONTÁŽ, USKLADNĚNÍ A ZPĚTNÁ MONTÁŽ STÁVAJÍCÍHO OSVĚTLENÍ A ČIDLA VČETNĚ PRODLOUŽENÍ PŘÍVODU A KOTVENÍ - VIZ PROFESE SILNOPROUD

19 DEMONTÁŽ, USKLADNĚNÍ A ZPĚTNÁ MONTÁŽ KOVOVÉ SCHRÁNKY VČETNĚ PRODLOUŽENÍ KOTVENÍ A NOVÉHO NÁTĚRU - VIZ Z/27, BARVA ŠEDÁ, RAL BUDE URČENA INVESTOREM V RÁMCI VZORKOVÁNÍ

20 DEMONTÁŽ, USKLADNĚNÍ A ZPĚTNÁ MONTÁŽ CHLADÍCÍ JEDNOTKY VČETNĚ NOVÝCH KONZOL PRO ZAVĚŠENÍ - VIZ Z/28, BARVA ŠEDÁ, RAL BUDE URČENA INVESTOREM V RÁMCI VZORKOVÁNÍ

21 DEMONTÁŽ, USKLADNĚNÍ A ZPĚTNÁ MONTÁŽ STÁVAJÍCÍHO ODVODU KONDENZÁTU V OCHRANNÉ KOVOVÉ LIŠTĚ VČETNĚ PRODLOUŽENÍ KOTVENÍ LIŠTY A NOVÉHO NÁTĚRU - VIZ Z/29, BARVA ŠEDÁ, RAL BUDE URČENA INVESTOREM V RÁMCI VZORKOVÁNÍ

22 PRODLOUŽENÍ STÁVAJÍCÍHO KABELU ANTÉNY, ULOŽENÍ DO CHRÁNIČKY A ZAPUŠTĚNÍ DO TEPLENÉHO IZOLANTU - VIZ Z/19, Z/20

23 DEMONTÁŽ, USKLADNĚNÍ, REPASE A ZPĚTNÁ MONTÁŽ OCELOVÝCH DVÍŘEK VČETNĚ PRODLOUŽENÍ KOTVENÍ A NOVÉHO NÁTĚRU - VIZ Z/23, Z/24, Z/25, BARVA ŠEDÁ, RAL BUDE URČENA INVESTOREM V RÁMCI VZORKOVÁNÍ

24 DEMONTÁŽ, USKLADNĚNÍ, REPASE A ZPĚTNÁ MONTÁŽ ZÁBRADLÍ VČETNĚ PRODLOUŽENÍ KOTVENÍ A NOVÉHO NÁTĚRU - VIZ Z/26, BARVA ŠEDÁ, RAL BUDE URČENA INVESTOREM V RÁMCI VZORKOVÁNÍ

25 PRODLOUŽENÍ STÁVAJÍCÍHO KABELU, ULOŽENÍ DO CHRÁNIČKY A ZAPUŠTĚNÍ DO TEPLENÉHO IZOLANTU - VIZ PROFESE SILNOPROUD

26 DEMONTÁŽ, USKLADNĚNÍ A ZPĚTNÁ MONTÁŽ CEDULE VČETNĚ PRODLOUŽENÍ KOTVENÍ - VIZ Z/21, Z/22

27 ÚPRAVA A NOVÝ NÁTĚR STÁVAJÍCÍHO PŘÍSTŘEŠKU VČETNĚ ZÁBRADLÍ - VIZ Z/29, BARVA ŠEDÁ, RAL BUDE URČENA INVESTOREM V RÁMCI VZORKOVÁNÍ

28 NOVÝ OCHRANNÝ ÚHELNÍK Z ŽÁROVĚ POZINKOVANÉ OCELI VČETNĚ KOTVENÍ A VÝSTRAŽNÉHO NÁTĚRU ŽLUTOČERNÝMI PRUHY - VIZ Z/16

Generální projektant: SMART PROJEKT CZ s.r.o., Lanžhotská 3448/2, 690 02 Břeclav, info@smart-projekt.cz		Projektant části:	
Architekt:	Ing. arch. David Zaplatil	Vypracoval:	Ing. Alžběta Klimszová
HIP:	Ing. Michal Kolář	Kreslil:	Ing. Alžběta Klimszová
Kontroloval:	Ing. Michal Kolář	Zodp. projektant:	Ing. Michal Kolář
Stavebník:	ISŠ Hodonín, příspěvková organizace, Lipová alej 3756/21, 695 03 Hodonín		
Místo stavby:	P. Jilemnického 2854/2, 695 01 Hodonín	Ozn. projektu:	1603
Název:	ZATEPLENÍ BUDOVY A VÝMĚNA OKEN, ODLOUČENÉ PRACOVIŠTĚ JILEMNICKÉHO 2 - PŘÍPRAVA	Datum:	09/2017
		Formát:	3 x A4
Objekt:	SO 02 JÍDELNA	Stupeň:	DSP+DPS
Část:	D.1.1 ARCHITEKTONICKO-STAVEBNÍ ŘEŠENÍ	Měřítko:	1:100
Název dokumentu:	POHLED JIHOZÁPADNÍ A JIHOVÝCHODNÍ - NAVRHOVANÝ STAV	301B Číslo přílohy	00 Revize