ZATEPLENÍ BUDOVY A VÝMĚNA OKEN, ODLOUČENÉ PRACOVIŠTĚ JILEMNICKÉHO 2 - PŘÍPRAVA | PŮDORYS 2NP - STÁVAJÍCÍ STAV + BOURACÍ PRÁCE

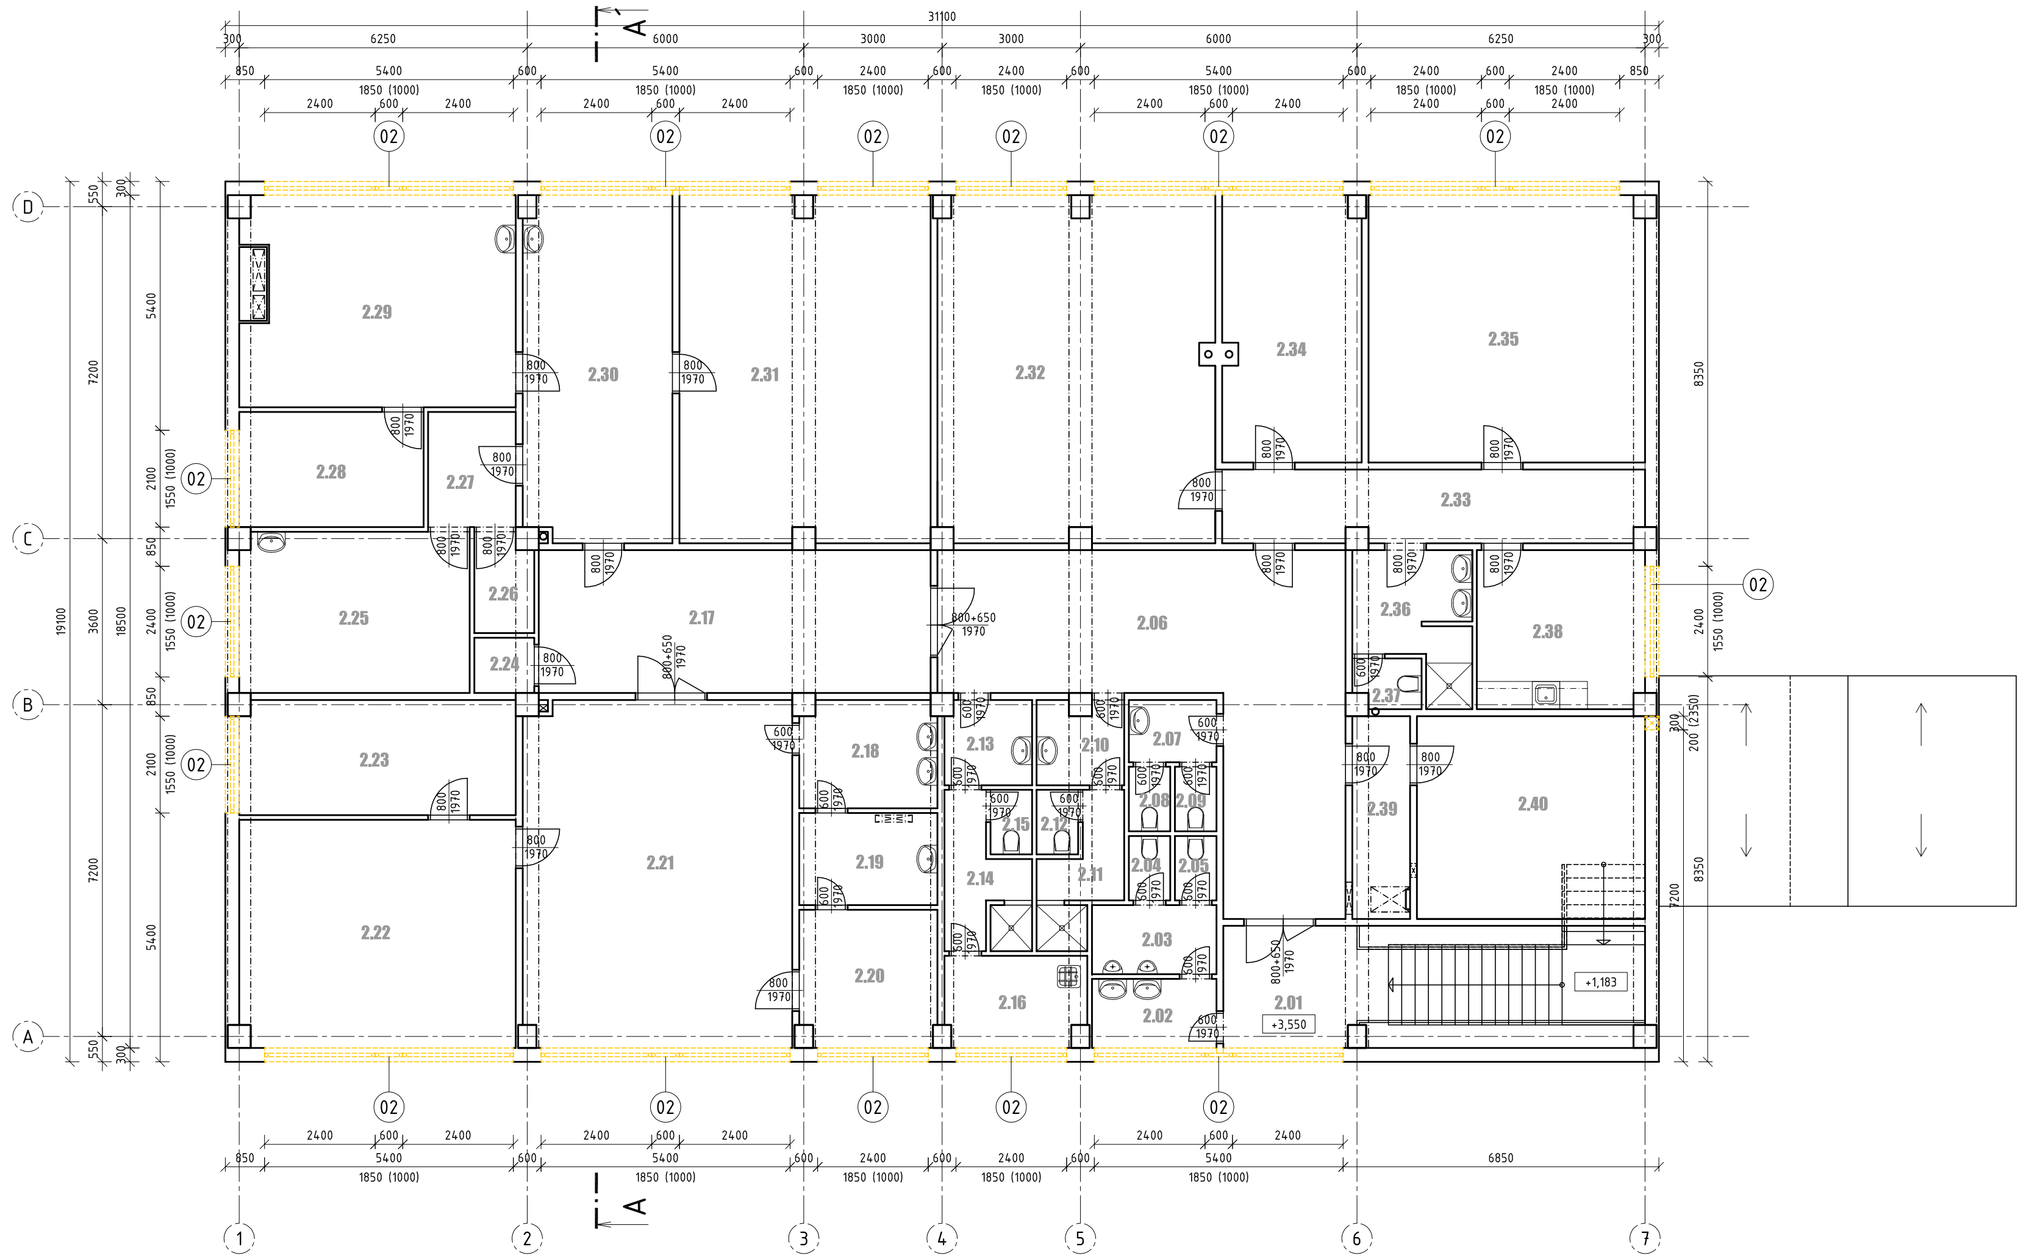

LEGENDA MÍSTNOSTÍ

Č.M	NAZEV MÍSTNOSTI	PLOCHA m2	DRUH PODLAHY	POVRCHY STĚN	POVRCH STROPU	POZNÁMKA
2.01	SCHODIŠTĚ	24,03	STÁVAJÍCÍ	STÁVAJÍCÍ	STÁVAJÍCÍ	
2.02	PŘEDSÍŇ WC MUŽI	4,05	STÁVAJÍCÍ	STÁVAJÍCÍ	STÁVAJÍCÍ	
2.03	WC MUŽI	4,12	STÁVAJÍCÍ	STÁVAJÍCÍ	STÁVAJÍCÍ	
2.04	WC MUŽI	1,33	STÁVAJÍCÍ	STÁVAJÍCÍ	STÁVAJÍCÍ	
2.05	WC MUŽI	1,33	STÁVAJÍCÍ	STÁVAJÍCÍ	STÁVAJÍCÍ	
2.06	CHODBA	41,10	STÁVAJÍCÍ	STÁVAJÍCÍ	STÁVAJÍCÍ	
2.07	PŘEDSÍŇ WC ŽENY	2,71	STÁVAJÍCÍ	STÁVAJÍCÍ	STÁVAJÍCÍ	
2.08	WC ŽENY	1,26	STÁVAJÍCÍ	STÁVAJÍCÍ	STÁVAJÍCÍ	
2.09	WC ŽENY	1,26	STÁVAJÍCÍ	STÁVAJÍCÍ	STÁVAJÍCÍ	
2.10	PŘEDSÍŇ WC MUŽI	3,34	STÁVAJÍCÍ	STÁVAJÍCÍ	STÁVAJÍCÍ	
2.11	SPRCHA	4,36	STÁVAJÍCÍ	STÁVAJÍCÍ	STÁVAJÍCÍ	
2.12	WC MUŽI	1,26	STÁVAJÍCÍ	STÁVAJÍCÍ	STÁVAJÍCÍ	
2.13	PŘEDSÍŇ WC ŽENY	3,45	STÁVAJÍCÍ	STÁVAJÍCÍ	STÁVAJÍCÍ	
2.14	SPRCHA	5,21	STÁVAJÍCÍ	STÁVAJÍCÍ	STÁVAJÍCÍ	
2.15	WC ŽENY	1,26	STÁVAJÍCÍ	STÁVAJÍCÍ	STÁVAJÍCÍ	
2.16	UKLIDOVÁ MÍSTNOST	5,95	STÁVAJÍCÍ	STÁVAJÍCÍ	STÁVAJÍCÍ	
2.17	CHODBA	26,58	STÁVAJÍCÍ	STÁVAJÍCÍ	STÁVAJÍCÍ	
2.18	VYVOLÁVÁNÍ SNÍMKŮ	6,98	STÁVAJÍCÍ	STÁVAJÍCÍ	STÁVAJÍCÍ	
2.19	MÍSTNOST RENTGENOVÁNÍ	6,07	STÁVAJÍCÍ	STÁVAJÍCÍ	STÁVAJÍCÍ	
2.20	RENTGEN	8,80	STÁVAJÍCÍ	STÁVAJÍCÍ	STÁVAJÍCÍ	
2.21	ČEKÁRNA	44,16	STÁVAJÍCÍ	STÁVAJÍCÍ	STÁVAJÍCÍ	
2.22	ZUBNÍ ORDINACE	29,71	STÁVAJÍCÍ	STÁVAJÍCÍ	STÁVAJÍCÍ	
2.23	ODPOČINKOVÁ MÍSTNOST	15,00	STÁVAJÍCÍ	STÁVAJÍCÍ	STÁVAJÍCÍ	
2.24	ELEKTRORozvodna	1,65	STÁVAJÍCÍ	STÁVAJÍCÍ	STÁVAJÍCÍ	
2.25	MÍSTNOST PRO DOPLŇ. LÉČENÍ	17,40	STÁVAJÍCÍ	STÁVAJÍCÍ	STÁVAJÍCÍ	
2.26	SÁTNA SESTRY	2,70	STÁVAJÍCÍ	STÁVAJÍCÍ	STÁVAJÍCÍ	
2.27	PŘEDSÍŇ	5,07	STÁVAJÍCÍ	STÁVAJÍCÍ	STÁVAJÍCÍ	
2.28	ODPOČINKOVÁ MÍSTNOST	10,00	STÁVAJÍCÍ	STÁVAJÍCÍ	STÁVAJÍCÍ	
2.29	PRAKTICKÝ LÉKAŘ	26,60	STÁVAJÍCÍ	STÁVAJÍCÍ	STÁVAJÍCÍ	
2.30	MÍSTNOST PRO SESTRY	24,30	STÁVAJÍCÍ	STÁVAJÍCÍ	STÁVAJÍCÍ	
2.31	ČEKÁRNA	40,77	STÁVAJÍCÍ	STÁVAJÍCÍ	STÁVAJÍCÍ	
2.32	UBYTOVNA	44,67	STÁVAJÍCÍ	STÁVAJÍCÍ	STÁVAJÍCÍ	
2.33	CHODBA	15,23	STÁVAJÍCÍ	STÁVAJÍCÍ	STÁVAJÍCÍ	
2.34	UBYTOVNA	17,22	STÁVAJÍCÍ	STÁVAJÍCÍ	STÁVAJÍCÍ	
2.35	UBYTOVNA	34,68	STÁVAJÍCÍ	STÁVAJÍCÍ	STÁVAJÍCÍ	
2.36	UMÝVÁRNA	7,01	STÁVAJÍCÍ	STÁVAJÍCÍ	STÁVAJÍCÍ	
2.37	WC	1,53	STÁVAJÍCÍ	STÁVAJÍCÍ	STÁVAJÍCÍ	
2.38	ČAJOVÁ KUCHYŇKA	12,51	STÁVAJÍCÍ	STÁVAJÍCÍ	STÁVAJÍCÍ	
2.39	PŘEDSÍŇ	5,64	STÁVAJÍCÍ	STÁVAJÍCÍ	STÁVAJÍCÍ	
2.40	SKLAD ZDRAVOTNICKÝCH POTŘEB	21,78	STÁVAJÍCÍ	STÁVAJÍCÍ	STÁVAJÍCÍ	

LEGENDA MATERIÁLŮ

- STÁVAJÍCÍ KONSTRUKCE
- BOURANÉ A DEMONTOVANÉ KONSTRUKCE

POZNÁMKY

– PŘED APLIKACÍ NOVÉHO SYSTÉMOVÉHO ZATEPLENÍ BUDOU ODSTRANĚNY STÁVAJÍCÍ DVEŘE A OKNA VČETNĚ MŘÍŽÍ, A DROBNÉ PRÁCE VIZ JEDNOTLIVÉ POHLEDY

LEGENDA BOURACÍCH PRACÍ

01 DEMONTÁŽ STÁVAJÍCÍHO OPLECHOVÁNÍ ATIKY Z POZINKOVANÉHO POPLASTOVANÉHO PLECHU R.Š. 500MM VČETNĚ JEJÍ PODKLADNÍ KONSTRUKCE (KOTVÍCÍ PRVKY, OSB DESKA TL. 18 MM, EPS TL. 100 MM), KRYCÍ MASKY Z POZINKOVANÉHO LAKOVANÉHO PLECHU R.Š. 250 MM A PVC FÓLIE

02 DEMONTÁŽ STÁVAJÍCÍHO DŘEVĚNÉHO OKNA VČETNĚ VENKOVNÍHO PARAPETU Z OCEL. POZINKOVANÉHO PLECHU, VNITŘNÍCH ŽALUZIÍ A DŘEVĚNÉHO VNITŘNÍHO PRAPETU, VYBOURÁNÍ VENKOVNÍ OMÍTKY OSTĚNÍ A NADPRAŽÍ

03 DEMONTÁŽ STÁVAJÍCÍCH OCELOVÝCH DVEŘÍ VČETNĚ OCELOVÉ RÁMOVÉ ZÁRUBNĚ

04 DEMONTÁŽ STÁVAJÍCÍCH DŘEVĚNÝCH DVEŘÍ VČETNĚ OCELOVÉ ZÁRUBNĚ

05 DEMONTÁŽ A DOČASNÉ USKLADNĚNÍ STÁVAJÍCÍCH OCELOVÝCH MŘÍŽÍ PRO ZPĚTNOU MONTÁŽ

06 VYBOURÁNÍ STÁVAJÍCÍCH CIHELNÝCH PÁSKŮ VČETNĚ OKLEPÁNÍ A OČIŠTĚNÍ PODKLADU AŽ NA ZDIVO (VČETNĚ OSTĚNÍ A NADPRAŽÍ OTVORŮ)

07 VYBOURÁNÍ STÁVAJÍCÍ BETONOVÉ DLAŽBY 300 x 300 mm VČETNĚ JEJÍHO USKLADNĚNÍ PRO ZPĚTNOU POKLÁDKU, VYBOURÁNÍ STÁVAJÍCÍHO ŠTĚRKOVÉHO LOŽE TL. 150 MM VČETNĚ VÝKOPU ZEMINY PRO APLIKACI XPS

08 VYBOURÁNÍ STÁVAJÍCÍHO BETONOVÉHO OKAPOVÉHO CHODNÍKU TL. 80 MM A STÁVAJÍCÍHO ŠTĚRKOVÉHO LOŽE TL. 150 MM VČETNĚ VÝKOPU ZEMINY PRO APLIKACI XPS

09 DEMONTÁŽ STÁVAJÍCÍHO PLASTOVÉHO OKNA VČETNĚ VENKOVNÍHO PARAPETU Z OCEL. POZINKOVANÉHO PLECHU, VNITŘNÍCH ŽALUZIÍ A DŘEVĚNÉHO VNITŘNÍHO PRAPETU, VYBOURÁNÍ VENKOVNÍ OMÍTKY OSTĚNÍ A NADPRAŽÍ

10 DEMONTÁŽ STÁVAJÍCÍHO OPLECHOVÁNÍ PŘÍSTŘEŠKU NAD ZADNÍM VCHODEM

11 DEMONTÁŽ STÁVAJÍCÍCH KOVOVÝCH VĚTRACÍCH MŘÍŽEK 150 x 150 mm

12 DEMONTÁŽ A DOČASNÉ USKLADNĚNÍ OCELOVÝCH SCHODŮ PRO ZPĚTNOU MONTÁŽ

13 DEMONTÁŽ A DOČASNÉ USKLADNĚNÍ LOGA PRO ZPĚTNOU MONTÁŽ

14 DEMONTÁŽ STÁVAJÍCÍHO BLESKOSVODU – VIZ PROFESE SILNOPROUD

15 DEMONTÁŽ A DOČASNÉ USKLADNĚNÍ STÁVAJÍCÍHO POROROŠTU ANGLICKÉHO DVORKU PRO ZPĚTNOU MONTÁŽ

16 DEMONTÁŽ STÁVAJÍCÍCH SÍTÍ PROTI HMYZU

17 DEMONTÁŽ A DOČASNÉ USKLADNĚNÍ ČÁSTI VÝPLNĚ OPLOCENÍ O ROZMĚRU CCA 500 x 1200 mm PRO ZPĚTNOU MONTÁŽ, VYBOURÁNÍ STÁVAJÍCÍ BETONOVÉ PODEZDÍVKY OPLOCENÍ VČETNĚ ZÁKLADU (CCA 300 x 500 x 1300 mm)

18 DEMONTÁŽ STÁVAJÍCÍCH KOVOVÝCH MŘÍŽEK NA FASÁDĚ

19 DEMONTÁŽ A DOČASNÉ USKLADNĚNÍ STÁVAJÍCÍ MŘÍŽKY VÝFUKU TURBOKOTLE PRO ZPĚTNOU MONTÁŽ

20 DEMONTÁŽ A DOČASNÉ USKLADNĚNÍ STÁVAJÍCÍHO OSVĚTLENÍ A ČIDLA – VIZ PROFESE SILNOPROUD

21 DEMONTÁŽ A DOČASNÉ USKLADNĚNÍ POŠTOVNÍ SCHRÁNKY PRO ZPĚTNOU MONTÁŽ

22 DEMONTÁŽ A DOČASNÉ USKLADNĚNÍ STÁVAJÍCÍ CHLADÍCÍ JEDNOTKY PRO ZPĚTNOU MONTÁŽ, DEMONTÁŽ KONZOL PRO UPEVNĚNÍ JEDNOTKY

23 DEMONTÁŽ A DOČASNÉ USKLADNĚNÍ STÁVAJÍCÍHO ODVODU KONDENZÁTU V OCHRANNÉ KOVOVÉ LIŠTĚ PRO ZPĚTNOU MONTÁŽ

24 DEMONTÁŽ STÁVAJÍCÍCH OCELOVÝCH DVÍŘEK

25 DEMONTÁŽ A DOČASNÉ USKLADNĚNÍ STÁVAJÍCÍCH OCELOVÝCH DVÍŘEK PRO ZPĚTNOU MONTÁŽ

26 DEMONTÁŽ A DOČASNÉ USKLADNĚNÍ STÁVAJÍCÍHO ZÁBRADLÍ VENKOVNÍHO SCHODIŠTĚ PRO ZPĚTNOU MONTÁŽ

27 DEMONTÁŽ STÁVAJÍCÍHO KABELU ANTÉNY

28 DEMONTÁŽ A DOČASNÉ CEDULE PRO ZPĚTNOU MONTÁŽ

29 DEMONTÁŽ STÁVAJÍCÍHO SIL KABELU V PLASTOVÉ LIŠTĚ – VIZ PROFESE SILNOPROUD

30 PRASKLINA V OMÍTCE – NARUŠENOU OMÍTKU OKLEPAT A PODKLAD OČISTIT

31 STÁVAJÍCÍ DILATACE OBJEKTU

32 DEMONTÁŽ A DOČASNÉ USKLADNĚNÍ STÁVAJÍCÍ MŘÍŽE ŽLABU PRO ZPĚTNOU MONTÁŽ

33 DEMONTÁŽ A DOČASNÉ USKLADNĚNÍ ČÁSTI PŘÍSTŘEŠKU VČETNĚ ZÁBRADLÍ PŘILEHAJÍCÍHO K ZATEPLOVANÉ FASÁDĚ PRO ZPĚTNOU MONTÁŽ

34 DEMONTÁŽ A DOČASNÉ USKLADNĚNÍ STOJANU NA KOLA PRO ZPĚTNOU MONTÁŽ

Generální projektant:
SMART PROJEKT CZ s.r.o.
Lanžhotská 3448/2
690 02 Břeclav
info@smart-projekt.cz

Projektant části:

Architekt:	Ing. arch. David Zaplatil	Vypracoval:	Ing. Alžběta Klimszová
HIP:	Ing. Michal Kolář	Kreslil:	Ing. Alžběta Klimszová
Kontroloval:	Ing. Michal Kolář	Zodp. projektant:	Ing. Michal Kolář
Stavebník:	ISŠ Hodonín, příspěvková organizace, Lipová alej 3756/21, 695 03 Hodonín		
Místo stavby:	P. Jilemnického 2854/2, 695 01 Hodonín	Ozn. projektu:	1603
Název:	ZATEPLENÍ BUDOVY A VÝMĚNA OKEN, ODLOUČENÉ PRACOVIŠTĚ JILEMNICKÉHO 2 – PŘÍPRAVA	Datum:	09/2017
		Formát:	8 x A4
Objekt:	SO 02 JÍDELNA	Stupeň:	DSP+DPS
Část:	D.1.1 ARCHITEKTONICKO-STAVEBNÍ ŘEŠENÍ	Měřítko:	1:100
Název dokumentu:	PŮDORYS 2NP - STÁVAJÍCÍ STAV + BOURACÍ PRÁCE	103A Číslo přílohy	00 Revize