ZATEPLENÍ BUDOVY A VÝMĚNA OKEN, ODLOUČENÉ PRACOVIŠTĚ JILEMNICKÉHO 2 - PŘÍPRAVA | POHLED JIHOZÁPADNÍ A JIHOVÝCHODNÍ - ZATEPLENÍ

POHLED JIHOVÝCHODNÍ

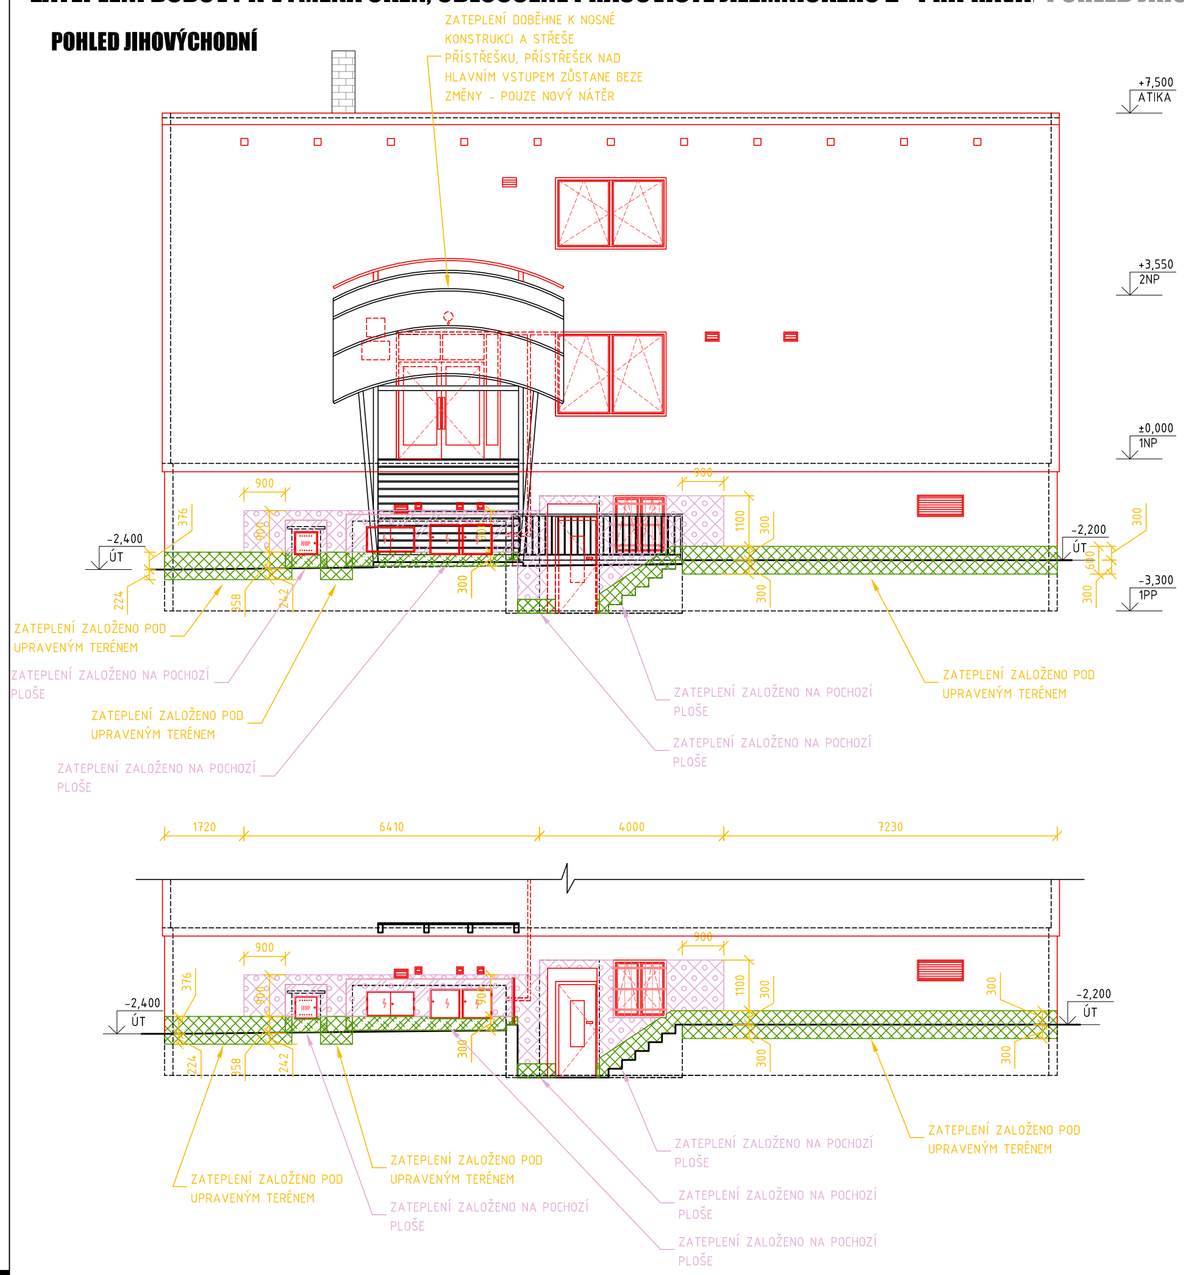

POHLED JIHOZÁPADNÍ

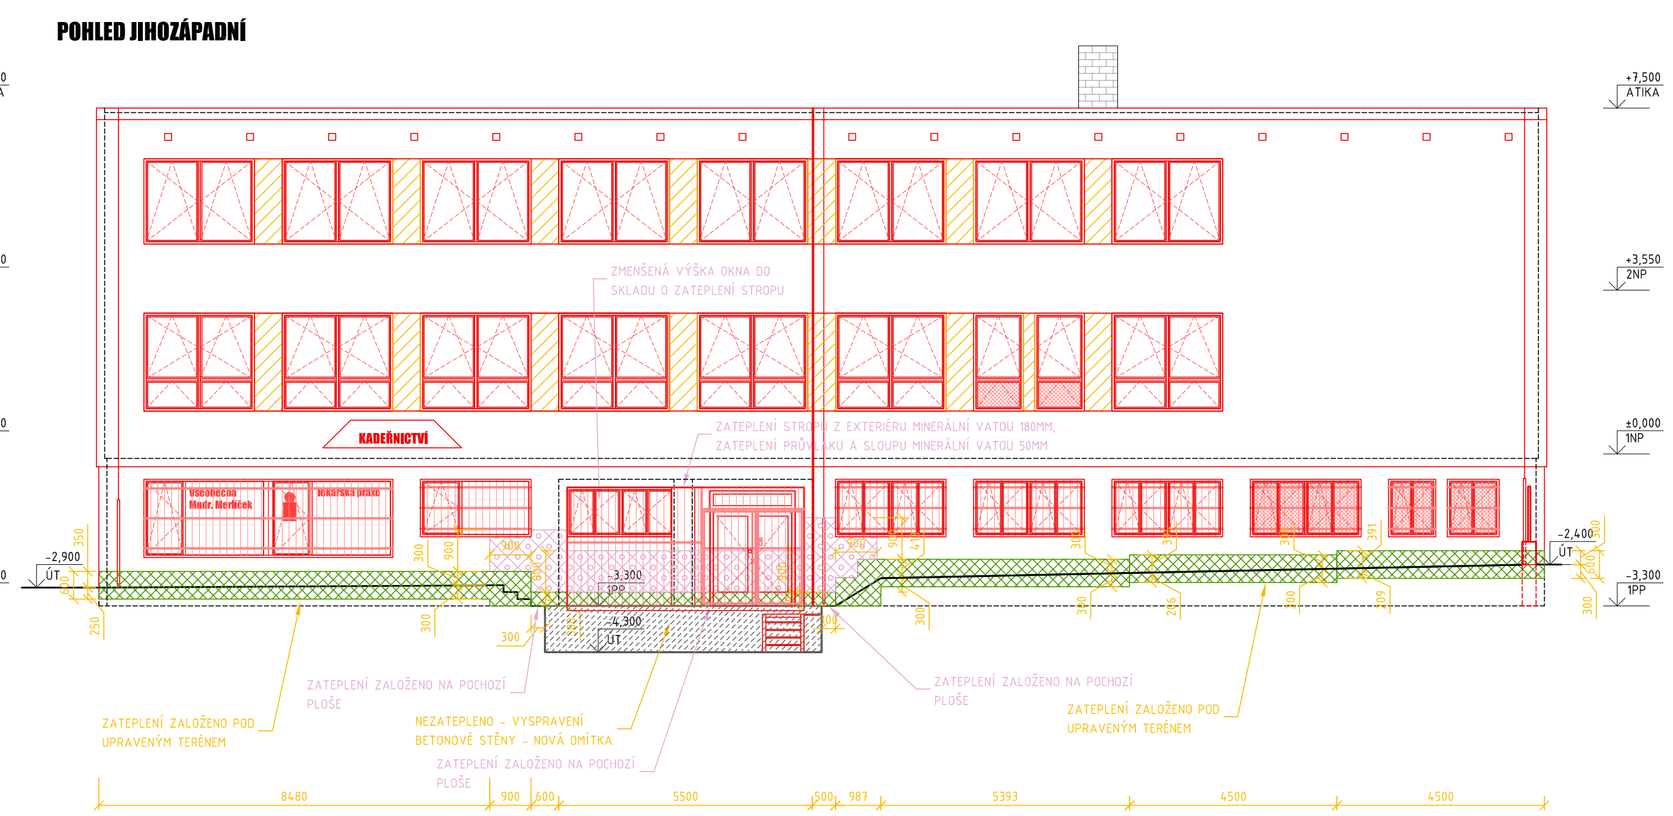

LEGENDA ZATEPLENÍ

W/01	CERTIFIKOVANÝ KONTAKTNÍ ZATEPLOVACÍ SYSTÉM ETICS EPS 70F TL. 180 MM
W/02	CERTIFIKOVANÝ KONTAKTNÍ ZATEPLOVACÍ SYSTÉM ETICS EPS ŠEDÝ TL. 140 MM
W/03	CERTIFIKOVANÝ KONTAKTNÍ ZATEPLOVACÍ SYSTÉM ETICS XPS TL. 180 MM
W/04	CERTIFIKOVANÝ KONTAKTNÍ ZATEPLOVACÍ SYSTÉM ETICS XPS TL. 140 MM
W/05	CERTIFIKOVANÝ KONTAKTNÍ ZATEPLOVACÍ SYSTÉM ETICS XPS TL. 50 MM
W/06	CERTIFIKOVANÝ KONTAKTNÍ ZATEPLOVACÍ SYSTÉM ETICS MINERÁLNÍ VATA TL. 180 MM
W/07	CERTIFIKOVANÝ KONTAKTNÍ ZATEPLOVACÍ SYSTÉM ETICS MINERÁLNÍ VATA TL. 140 MM
W/08	CERTIFIKOVANÝ KONTAKTNÍ ZATEPLOVACÍ SYSTÉM ETICS MINERÁLNÍ VATA TL. 50 MM
W/09	NOVÁ VÁPENOCEMENTOVÁ OMÍTKA (JÁDROVÁ + ŠTUKOVÁ) TL. 25 mm VČETNĚ VODOODPUDIVÉHO NÁTĚRU

Generální projektant:	SMART PROJEKT CZ s.r.o. Lanžhotská 3448/2 690 02 Břeclav info@smart-projekt.cz	Projektant části:	
Architekt:	Ing. arch. David Zaplatil	Vypracoval:	Ing. Alžběta Klimszová
HIP:	Ing. Michal Kolář	Kreslil:	Ing. Alžběta Klimszová
Kontroloval:	Ing. Michal Kolář	Zodp. projektant:	Ing. Michal Kolář
Stavebník:	ISŠ Hodonín, příspěvková organizace, Lipová alej 3756/21, 695 03 Hodonín		
Místo stavby:	P. Jilemnického 2854/2, 695 01 Hodonín	Ozn. projektu:	1603
Název:	ZATEPLENÍ BUDOVY A VÝMĚNA OKEN, ODLOUČENÉ PRACOVIŠTĚ JILEMNICKÉHO 2 - PŘÍPRAVA	Datum:	09/2017
		Formát:	3 x A4
Objekt:	SO 02 JÍDELNA	Stupeň:	DSP+DPS
Část:	D.1.1 ARCHITEKTONICKO-STAVEBNÍ ŘEŠENÍ	Měřítko:	1:100
Název dokumentu:	POHLED JIHOZÁPADNÍ A JIHOVÝCHODNÍ - ZATEPLENÍ	Číslo přílohy: 301C	Revize: 00